



**СХЕМА РАСПОЛОЖЕНИЯ**  
площадки для размещения временного (нестационарного) объекта  
(без формирования земельного участка)  
Местоположение: Камчатский край, р-н Елизовский, г.Елизово,  
мкр.Северо-Западный, район МКД № 29 по ул. Ленина

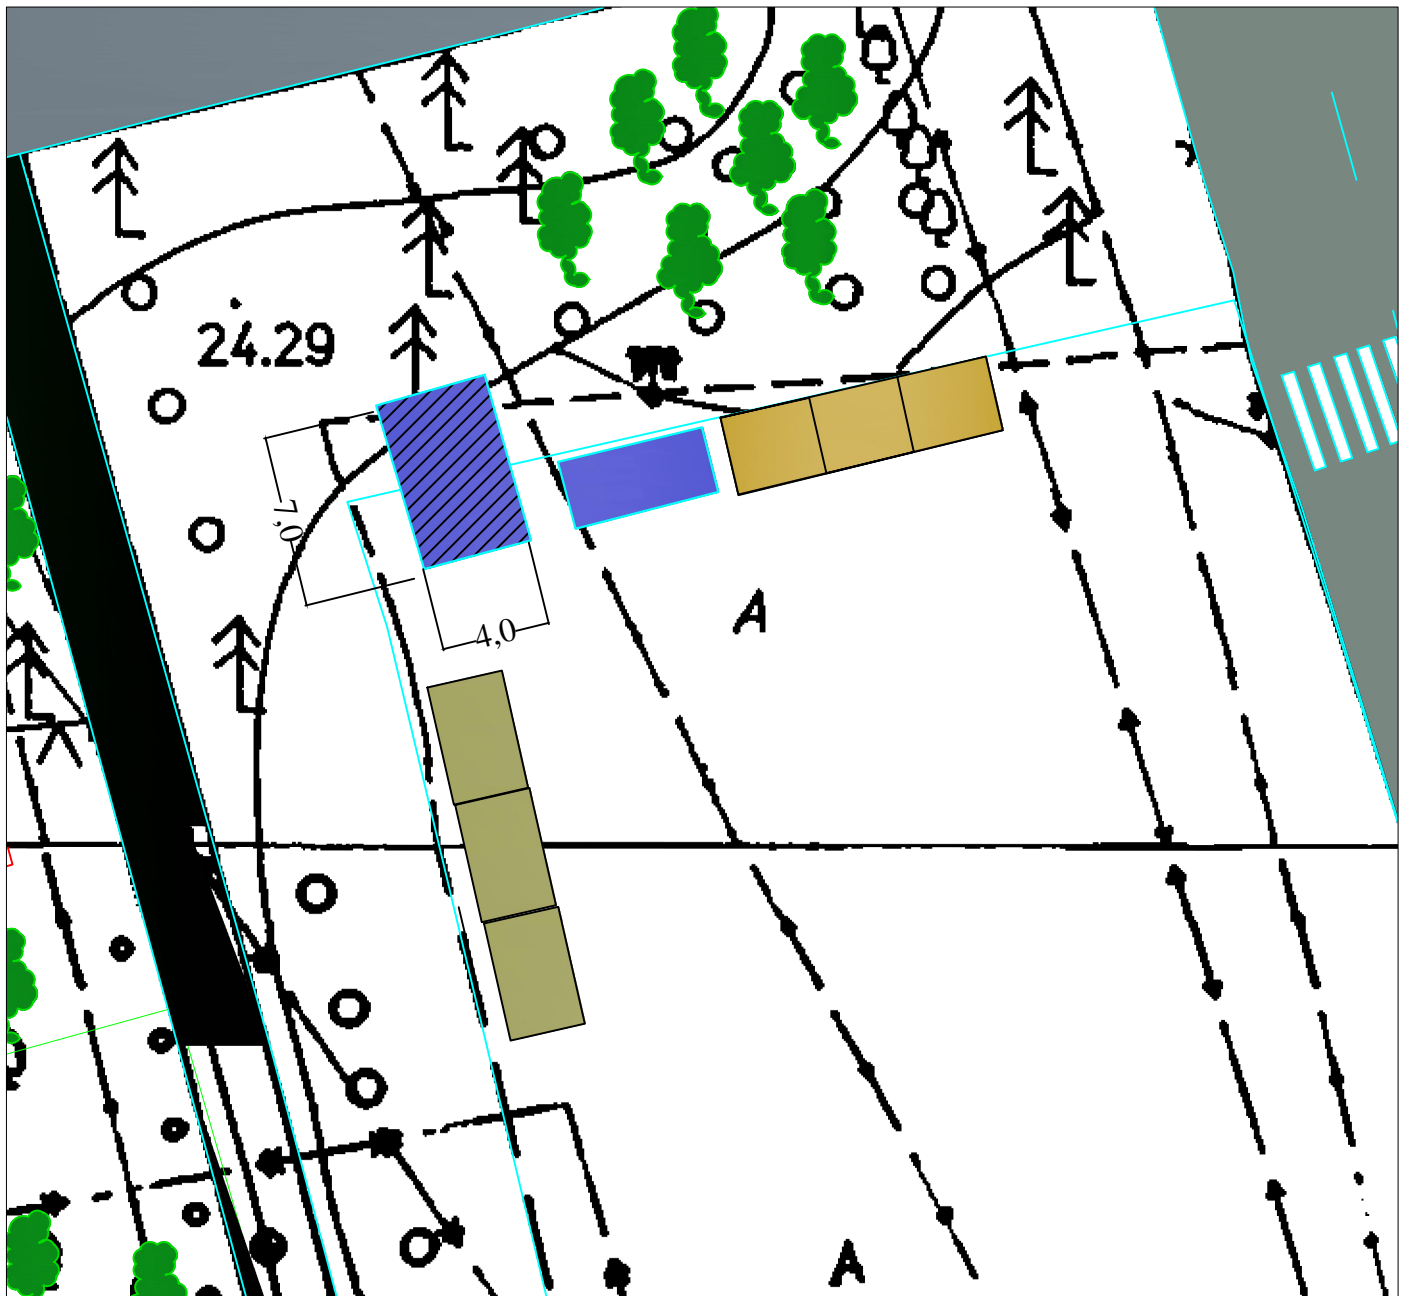

Масштаб 1:500

Условные обозначения:

 Место размещения временного (нестационарного) объекта

*Примечание: Схема НЕ ЯВЛЯЕТСЯ разрешительным документом на торговлю. До получения свидетельства о праве на размещение временного (нестационарного) объекта, согласовать паспорт отделки фасадов в Управлении архитектуры и градостроительства администрации Елизовского городского поселения*