


### СХЕМА РАСПОЛОЖЕНИЯ



площадки для размещения нестационарных торговых объектов

Местоположение: Камчатский край, город Елизово, микрорайон Торговый центр, улица Ленина,  
район многоквартирного дома № 30а

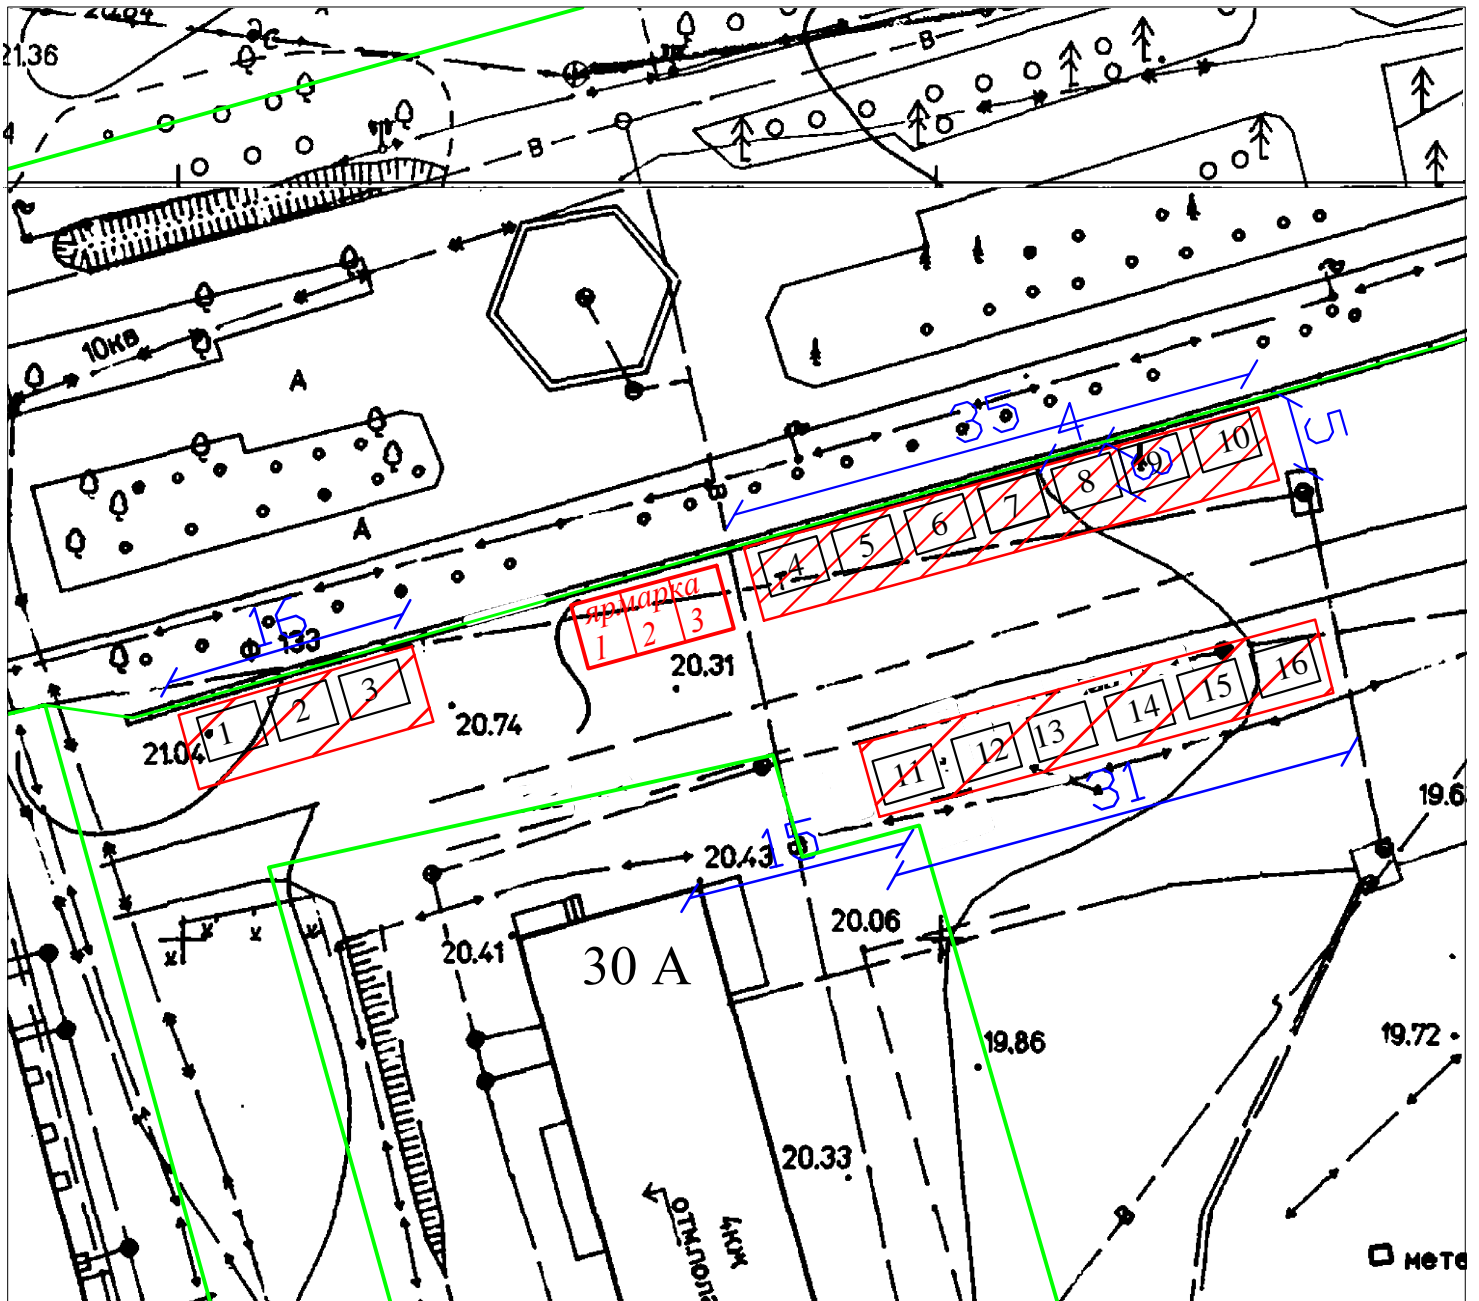

Масштаб 1:500

Условные обозначения:

-  границы земельного участка по сведениям Государственного кадастра недвижимости
-  места размещения нестационарных торговых объектов