ГЕНЕРАЛЬНЫЙ ПЛАН ЕЛИЗОВСКОГО ГОРОДСКОГО ПОСЕЛЕНИЯ ЕЛИЗОВСКОГО МУНИЦИПАЛЬНОГО РАЙОНА КАМЧАТСКОГО КРАЯ

КАРТА ПЛАНИРУЕМОГО РАЗМЕЩЕНИЯ ОБЪЕКТОВ МЕСТНОГО ЗНАЧЕНИЯ ЕЛИЗОВСКОГО ГОРОДСКОГО ПОСЕЛЕНИЯ
М 1:25 000

КАРТА ПЛАНИРУЕМОГО РАЗМЕЩЕНИЯ ОБЪЕКТОВ МЕСТНОГО ЗНАЧЕНИЯ ПОСЕЛЕНИЯ г. ЕЛИЗОВО
М 1:5 000

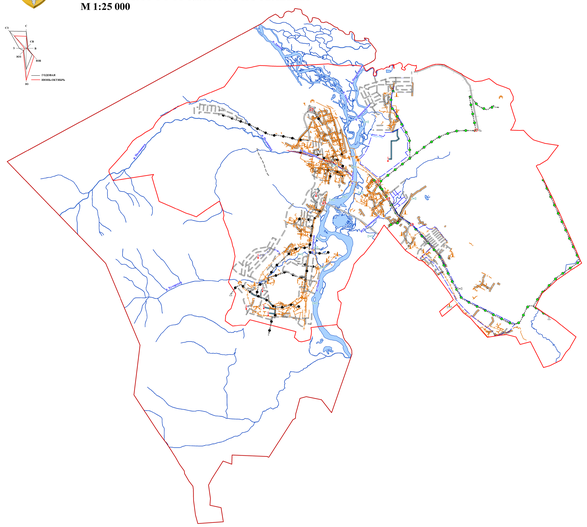

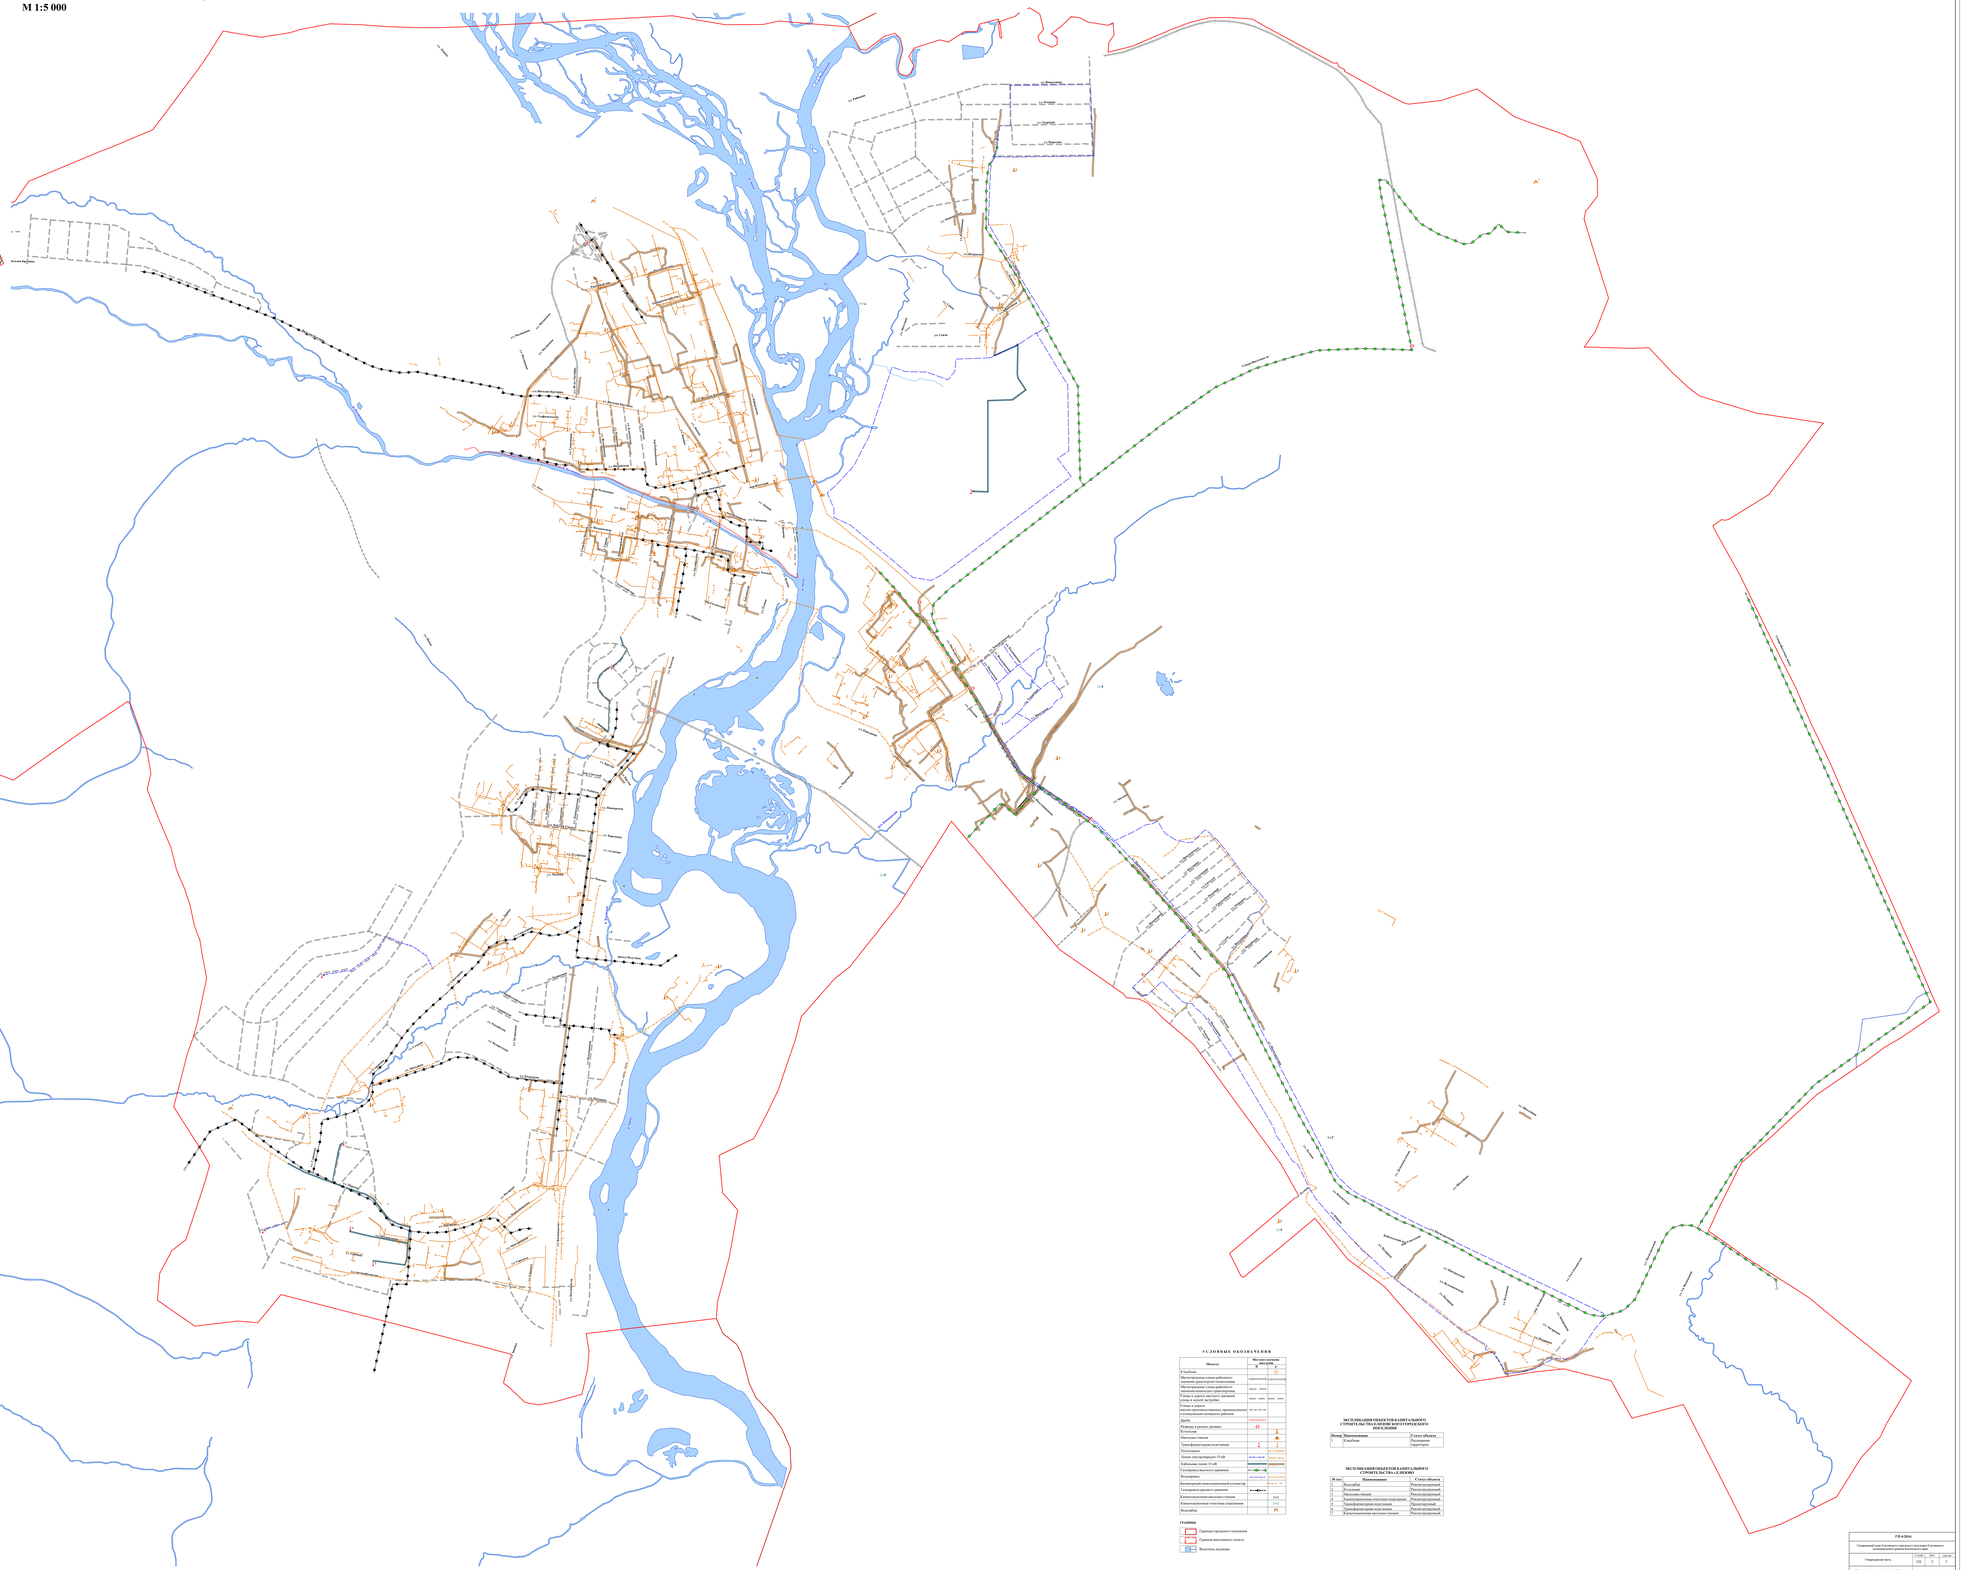

УСЛОВНЫЕ ОБОЗНАЧЕНИЯ

Объекты	Местоположение для объектов
Колодцы	
Магистральные сети рабочего технологического водоснабжения	
Магистральные сети рабочего питьевого хозяйственно-противопожарного водоснабжения	
Сети водоснабжения (линии и иной застройки)	
Условия и зоны с особыми условиями использования территорий и ограничениями на использование земельных участков	
Дюкер	
Разметка в районе трамвая	
Насосная станция	
Трансформаторная подстанция	
Газопровод	
Линии электропередач 35 кВ	
Кабельная линия 35 кВ	
Газопровод высокого давления	
Водопровод	
Волоконно-оптическая линия связи	
Газопровод среднего давления	
Канализационная насосная станция	
Канализационная очистная сооружения	
Водонапор	

ГРАНИЦЫ

- Границы городского поселения
- Границы населенного пункта
- Водоотвод, водовод

ЭКСПЛИКАЦИЯ ОБЪЕКТОВ КАПИТАЛЬНОГО СТРОИТЕЛЬСТВА НА ЗЕМЛЯХ ГОРОДСКОГО ПОСЕЛЕНИЯ

Номер	Наименование	Класс объекта
1	Колодцы	Расчетная структура

ЭКСПЛИКАЦИЯ ОБЪЕКТОВ КАПИТАЛЬНОГО СТРОИТЕЛЬСТВА г.ЕЛИЗОВО

№ п/п	Наименование	Класс объекта
1	Водонапор	Реконструируемый
2	Котельная	Реконструируемый
3	Насосная станция	Реконструируемый
4	Канализационная очистная сооружения	Реконструируемый
5	Трансформаторная подстанция	Проектируемый
6	Трансформаторная подстанция	Реконструируемый
7	Канализационная насосная станция	Реконструируемый

	СТП 9-2014		
Генеральный план Елизовского городского поселения Елизовского муниципального района			
Утверждаемая часть	Стадия	Лист	Листов
	СТП	2	3
Проектирование разработано Группой научного развития компании ЗАО «СТП»	ООО "Картпроект"		