Схема границ земельных участков

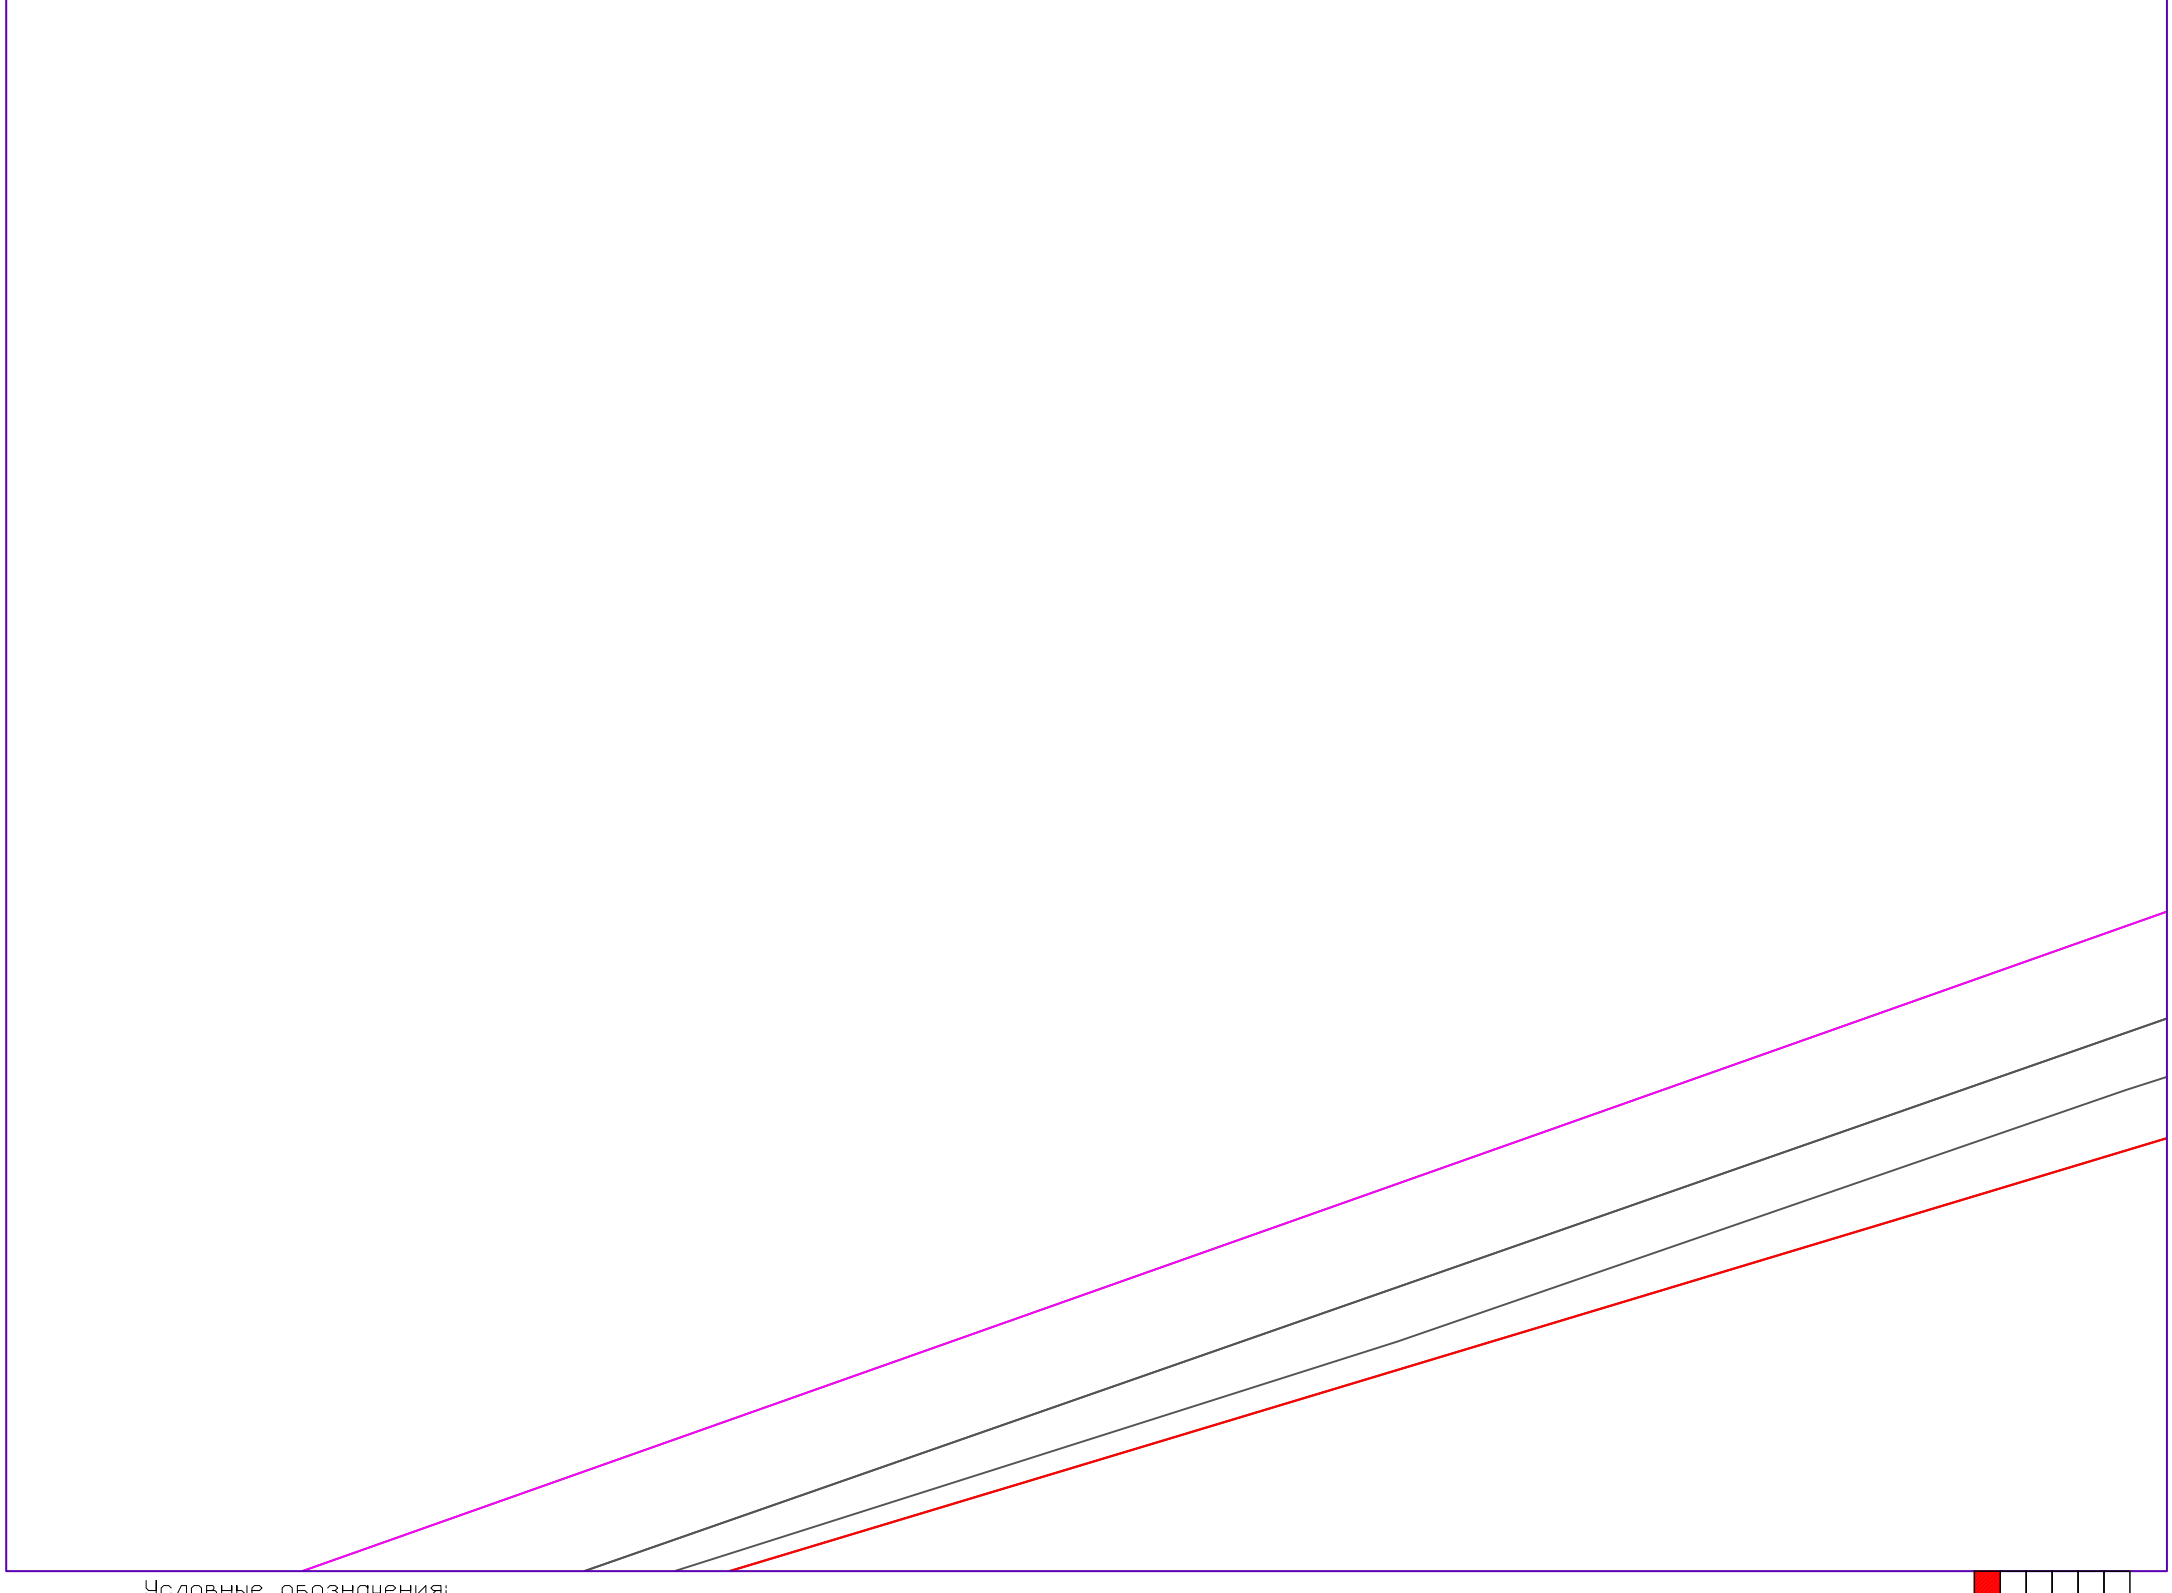

Условные обозначения:

41:05:0101004 – номер кадастрового квартала

:65 – обозначение земельного участка

:ЗУ95 – обозначение образуемых земельных участков

:383 – обозначение зданий, сооружений, ОНС

– граница кадастрового квартала

– граница существующих земельных участков

– граница образуемых, уточняемых земельных участков

– контур зданий, сооружений, ОНС

– контур зданий, сооружений, ОНС, местоположение которых установлено в ходе проведения ККР

Масштаб 1:1000

Схема расположения листов:

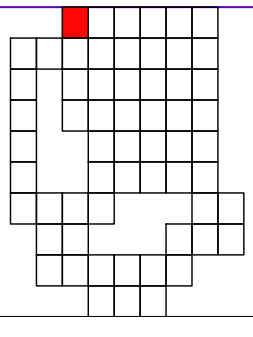

Схема границ земельных участков

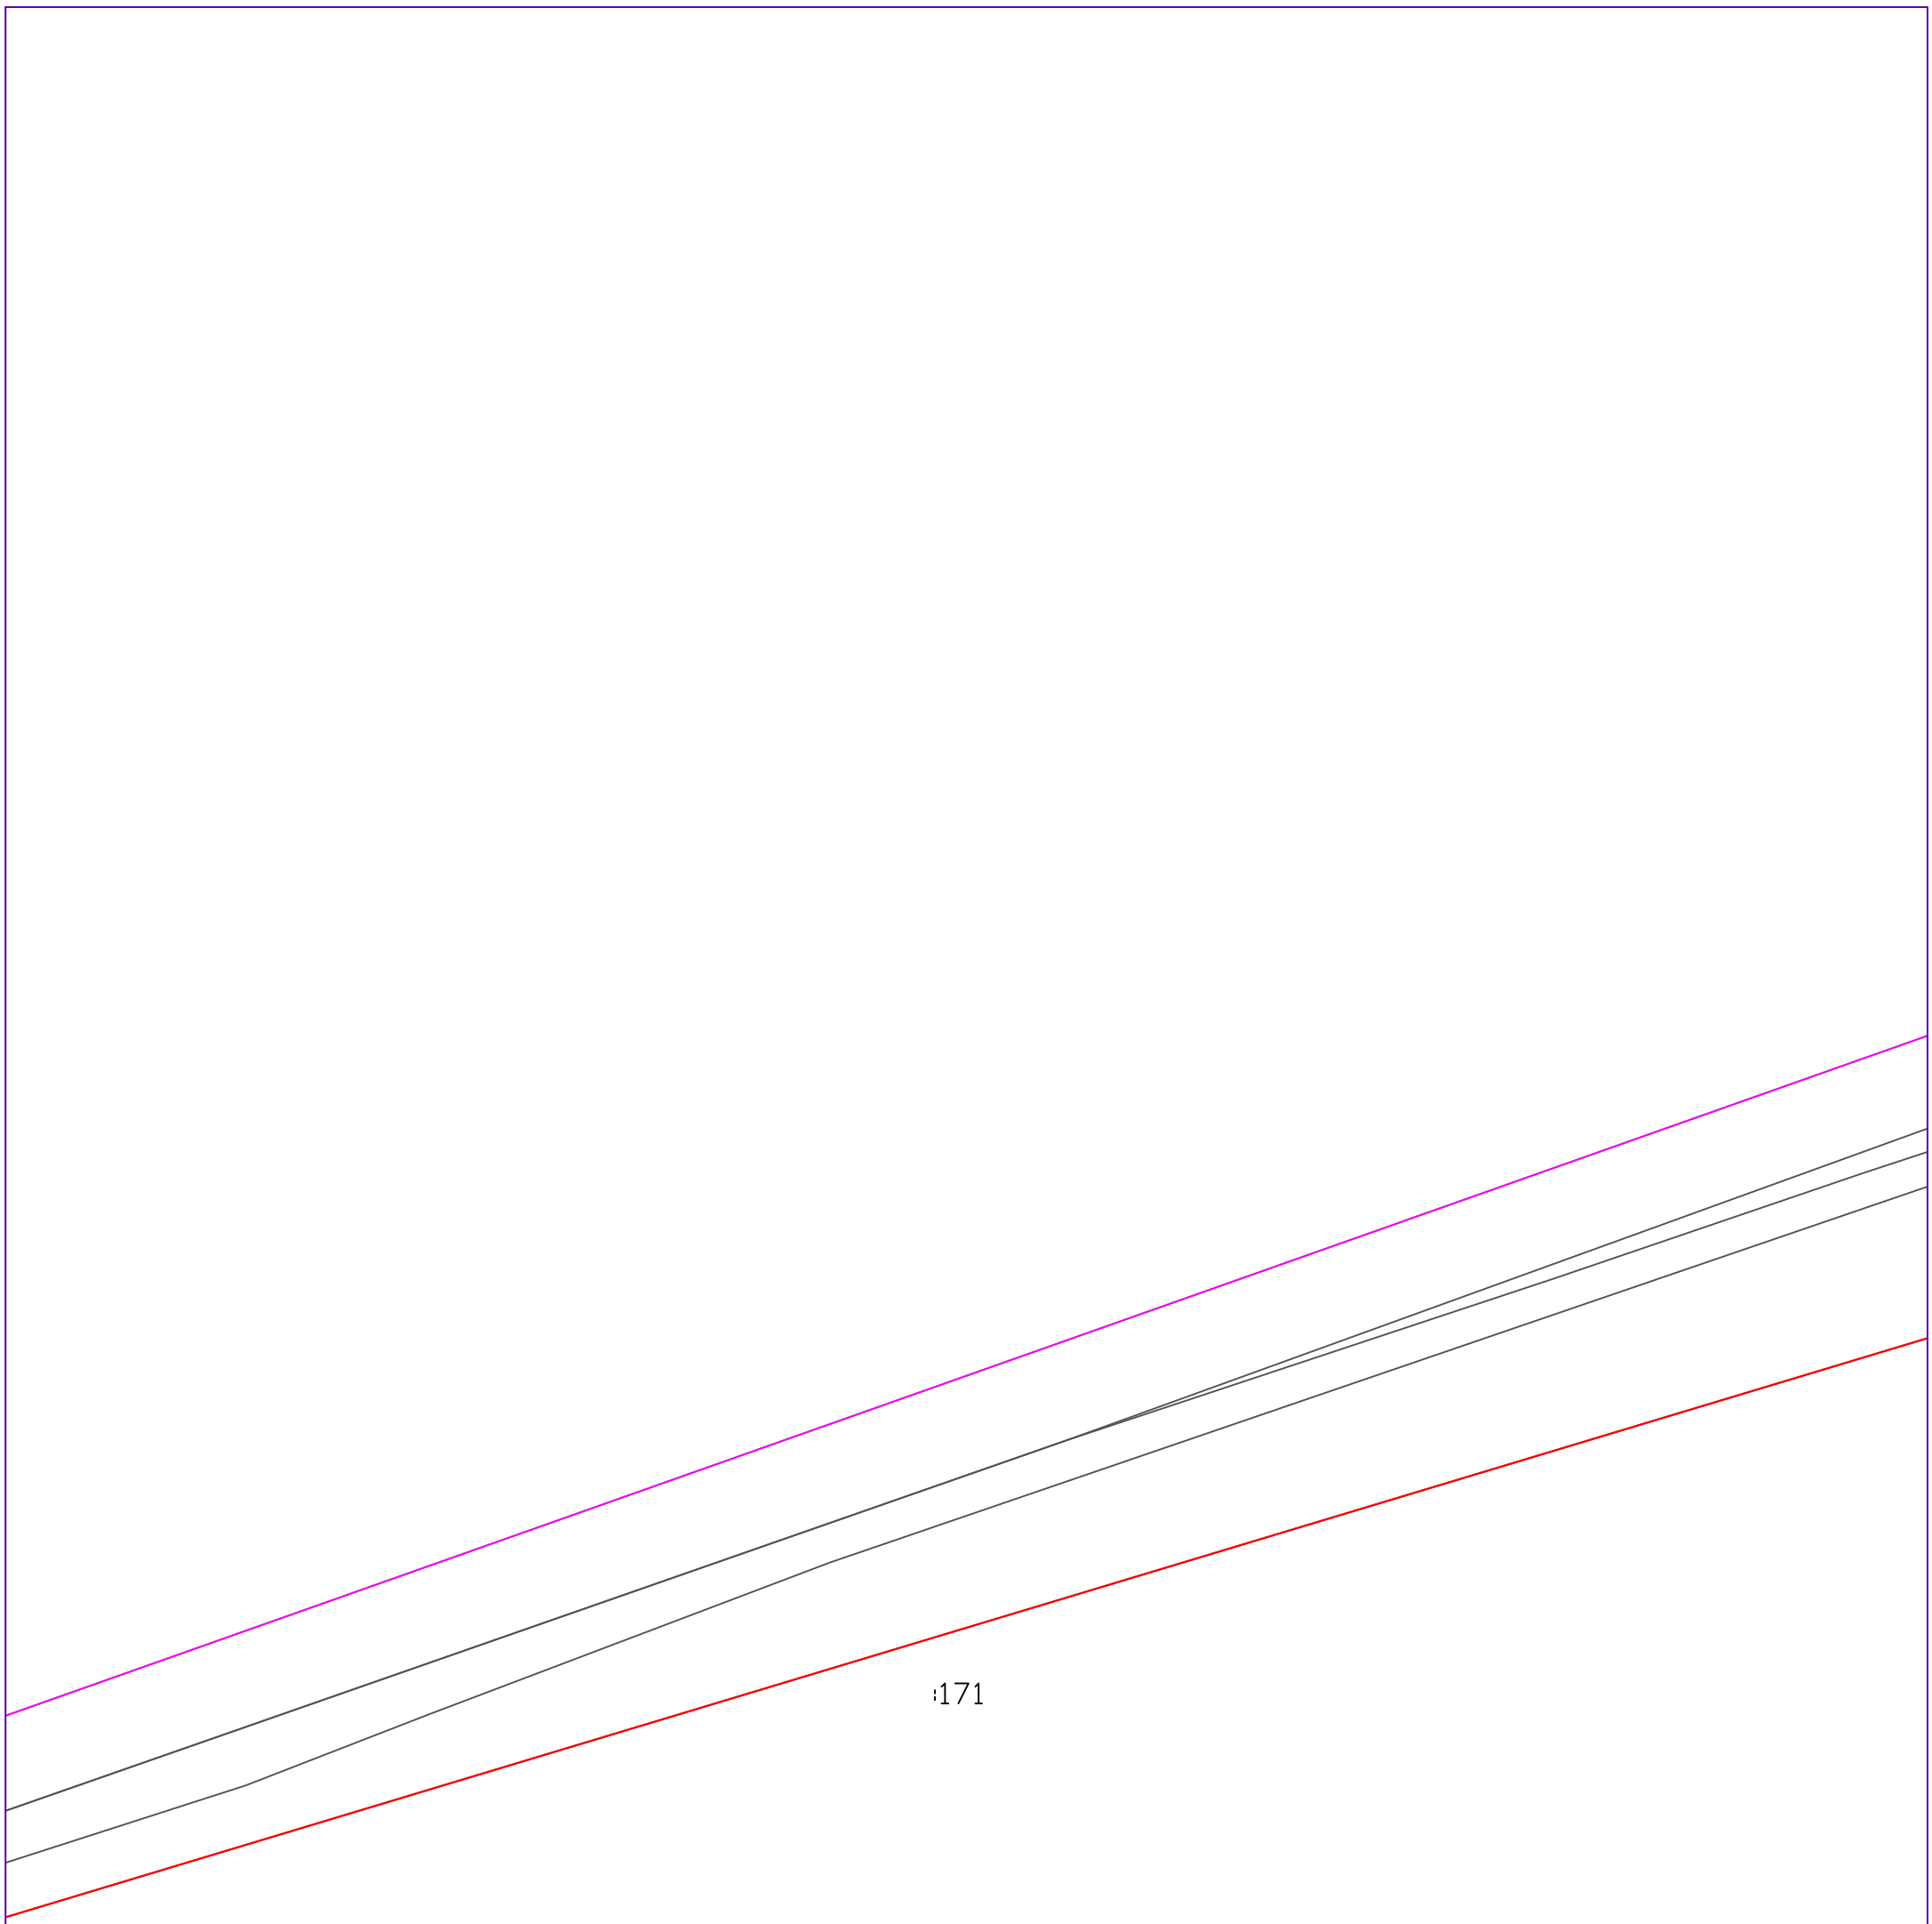

Условные обозначения:

41:05:0101004 – номер кадастрового квартала

:65 – обозначение земельного участка

:ЗУ95 – обозначение образуемых земельных участков

:383 – обозначение зданий, сооружений, ОНС

– граница кадастрового квартала

– граница существующих земельных участков

– граница образуемых, уточняемых земельных участков

– контур зданий, сооружений, ОНС

– контур зданий, сооружений, ОНС, местоположение которых установлено в ходе проведения ККР

Масштаб 1:1000

Схема расположения листов:

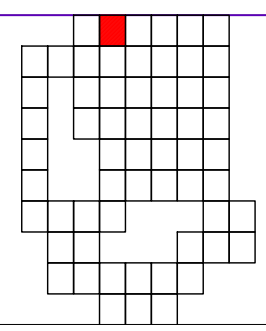

Схема границ земельных участков

:923

Условные обозначения:

41:05:0101004 – номер кадастрового квартала

:65 – обозначение земельного участка

:ЗУ95 – обозначение образуемых земельных участков

:383 – обозначение зданий, сооружений, ОНС

– граница кадастрового квартала

– граница существующих земельных участков

– граница образуемых, уточняемых земельных участков

– контур зданий, сооружений, ОНС

– контур зданий, сооружений, ОНС, местоположение которых установлено в ходе проведения ККР

Масштаб 1:1000

Схема расположения листов:

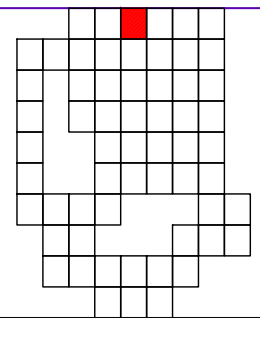

Схема границ земельных участков

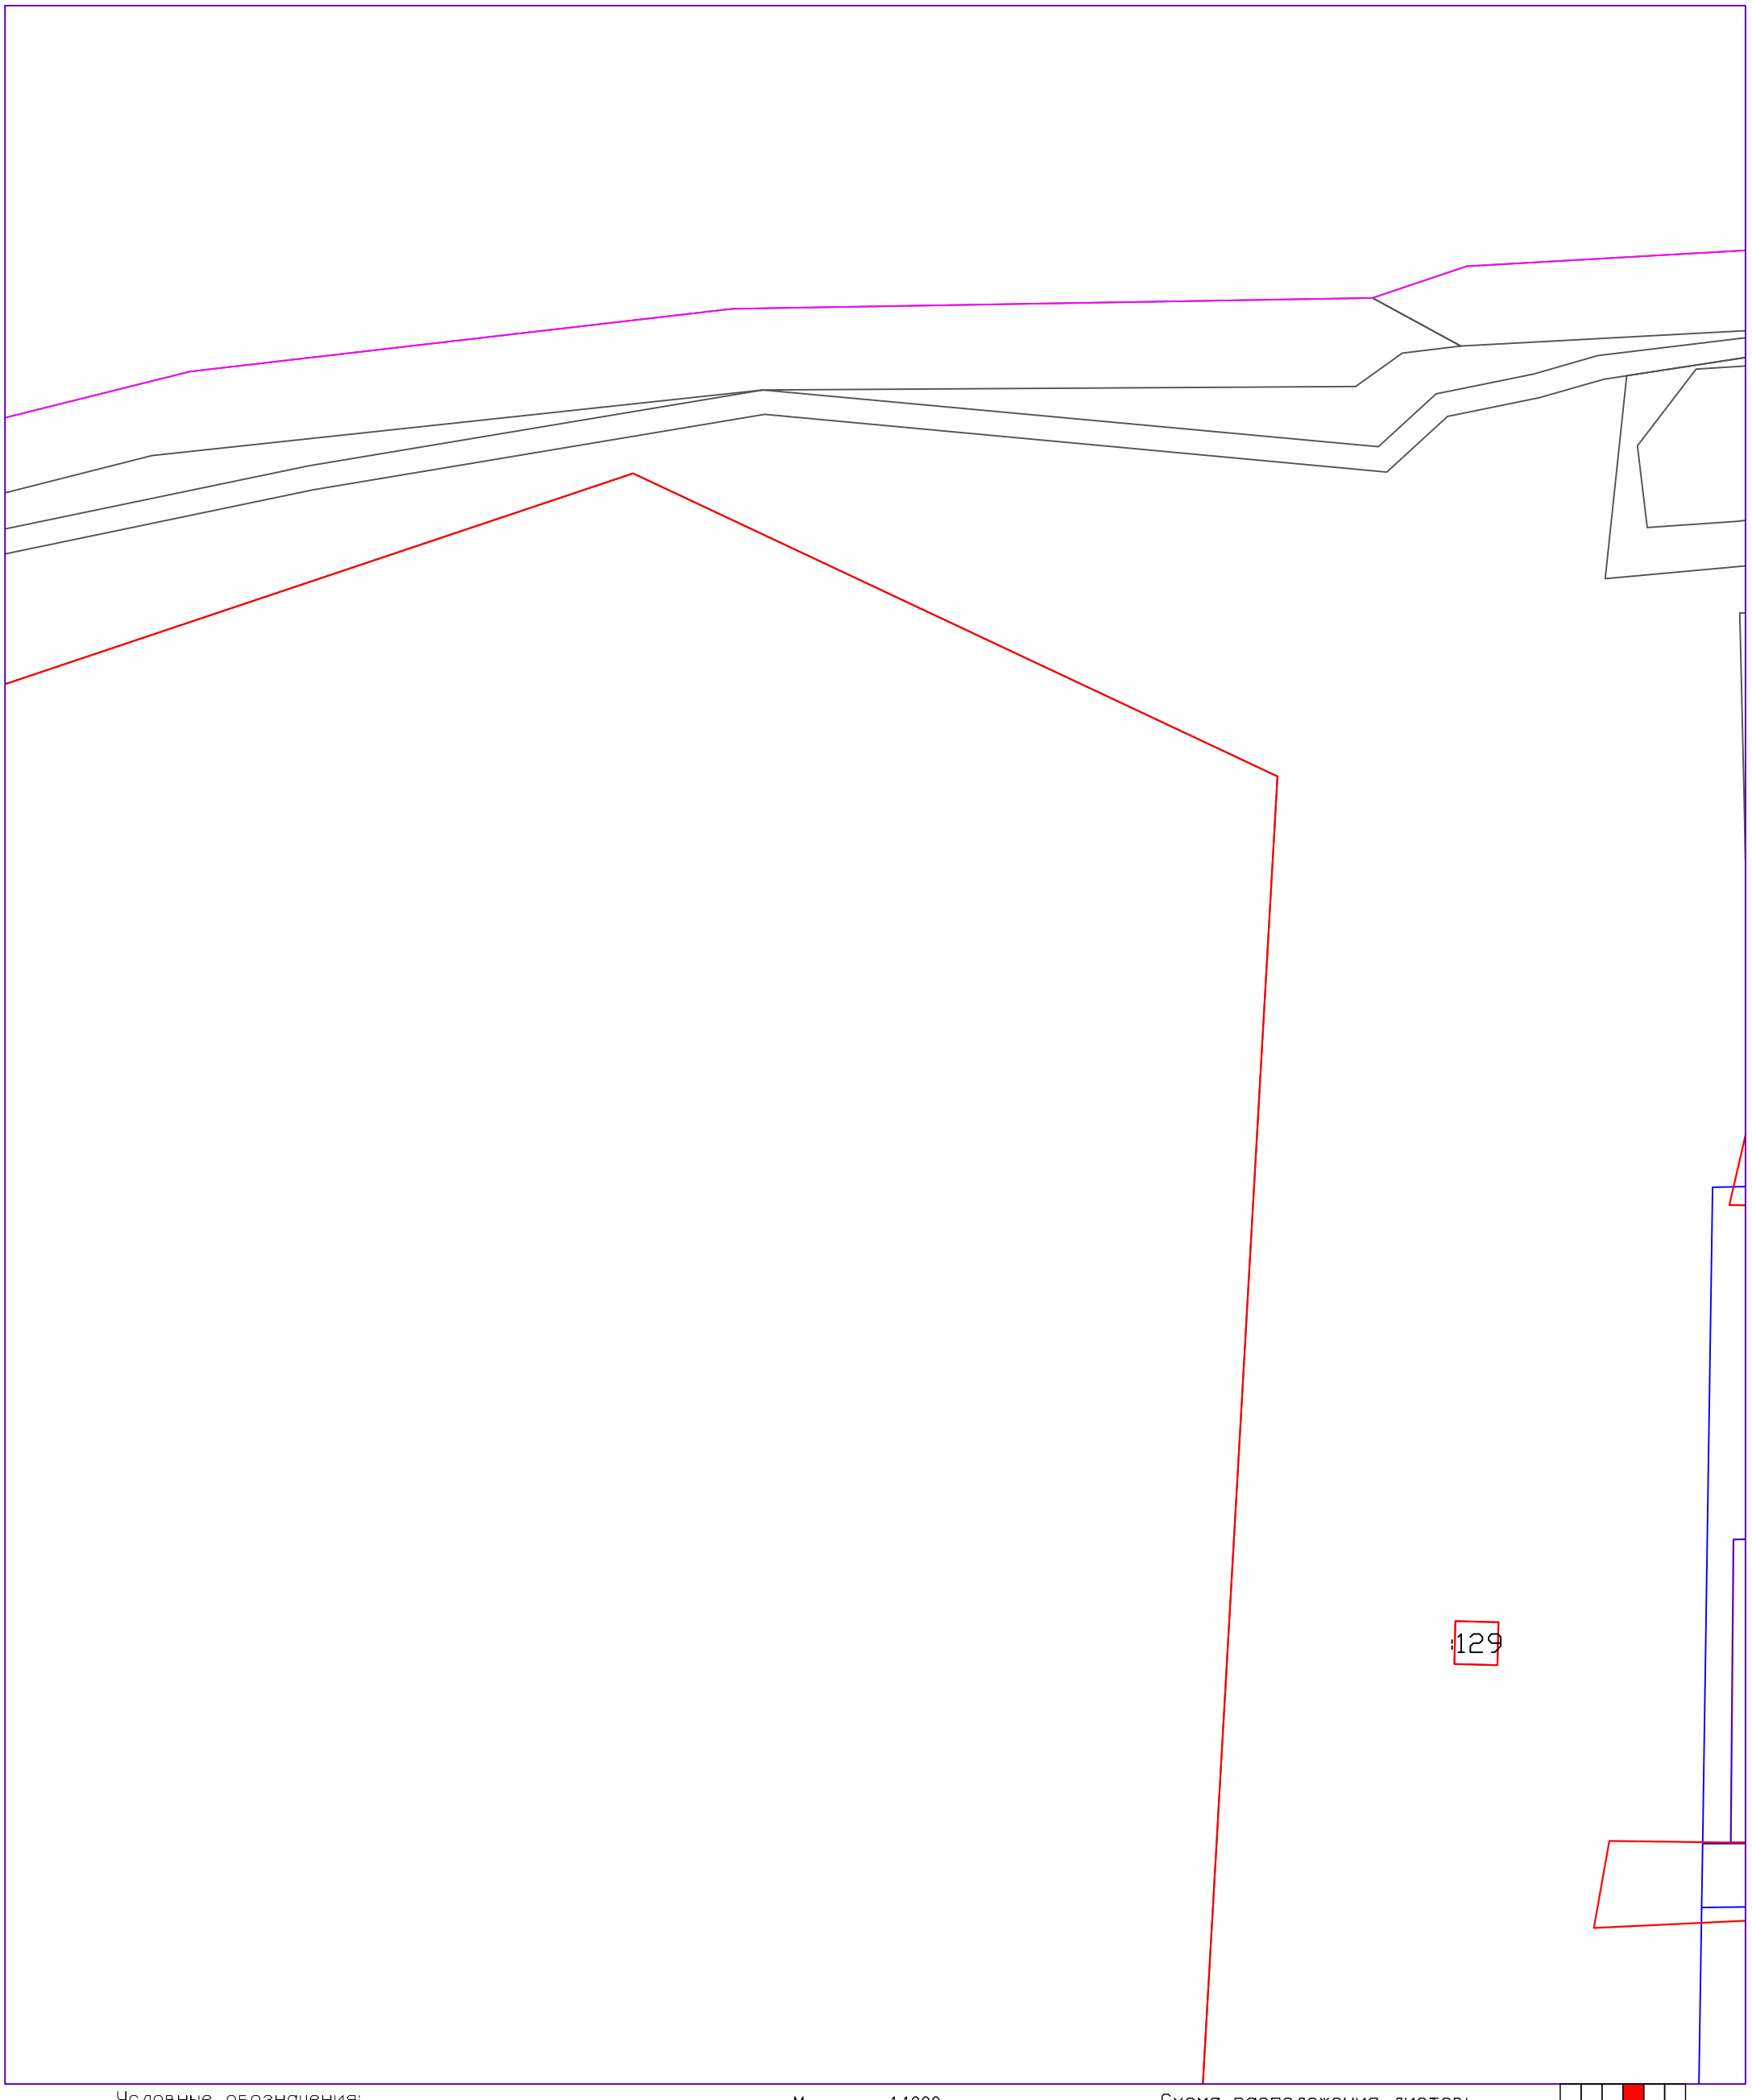

Условные обозначения:

41:05:0101004 – номер кадастрового квартала

:65 – обозначение земельного участка

:ЗУ95 – обозначение образуемых земельных участков

:383 – обозначение зданий, сооружений, ОНС

– граница кадастрового квартала

– граница существующих земельных участков

– граница образуемых, уточняемых земельных участков

– контур зданий, сооружений, ОНС

– контур зданий, сооружений, ОНС, местоположение которых установлено в ходе проведения ККР

Масштаб 1:1000

Схема расположения листов:

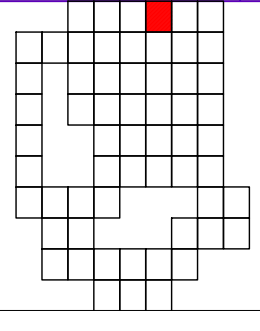

Схема границ земельных участков

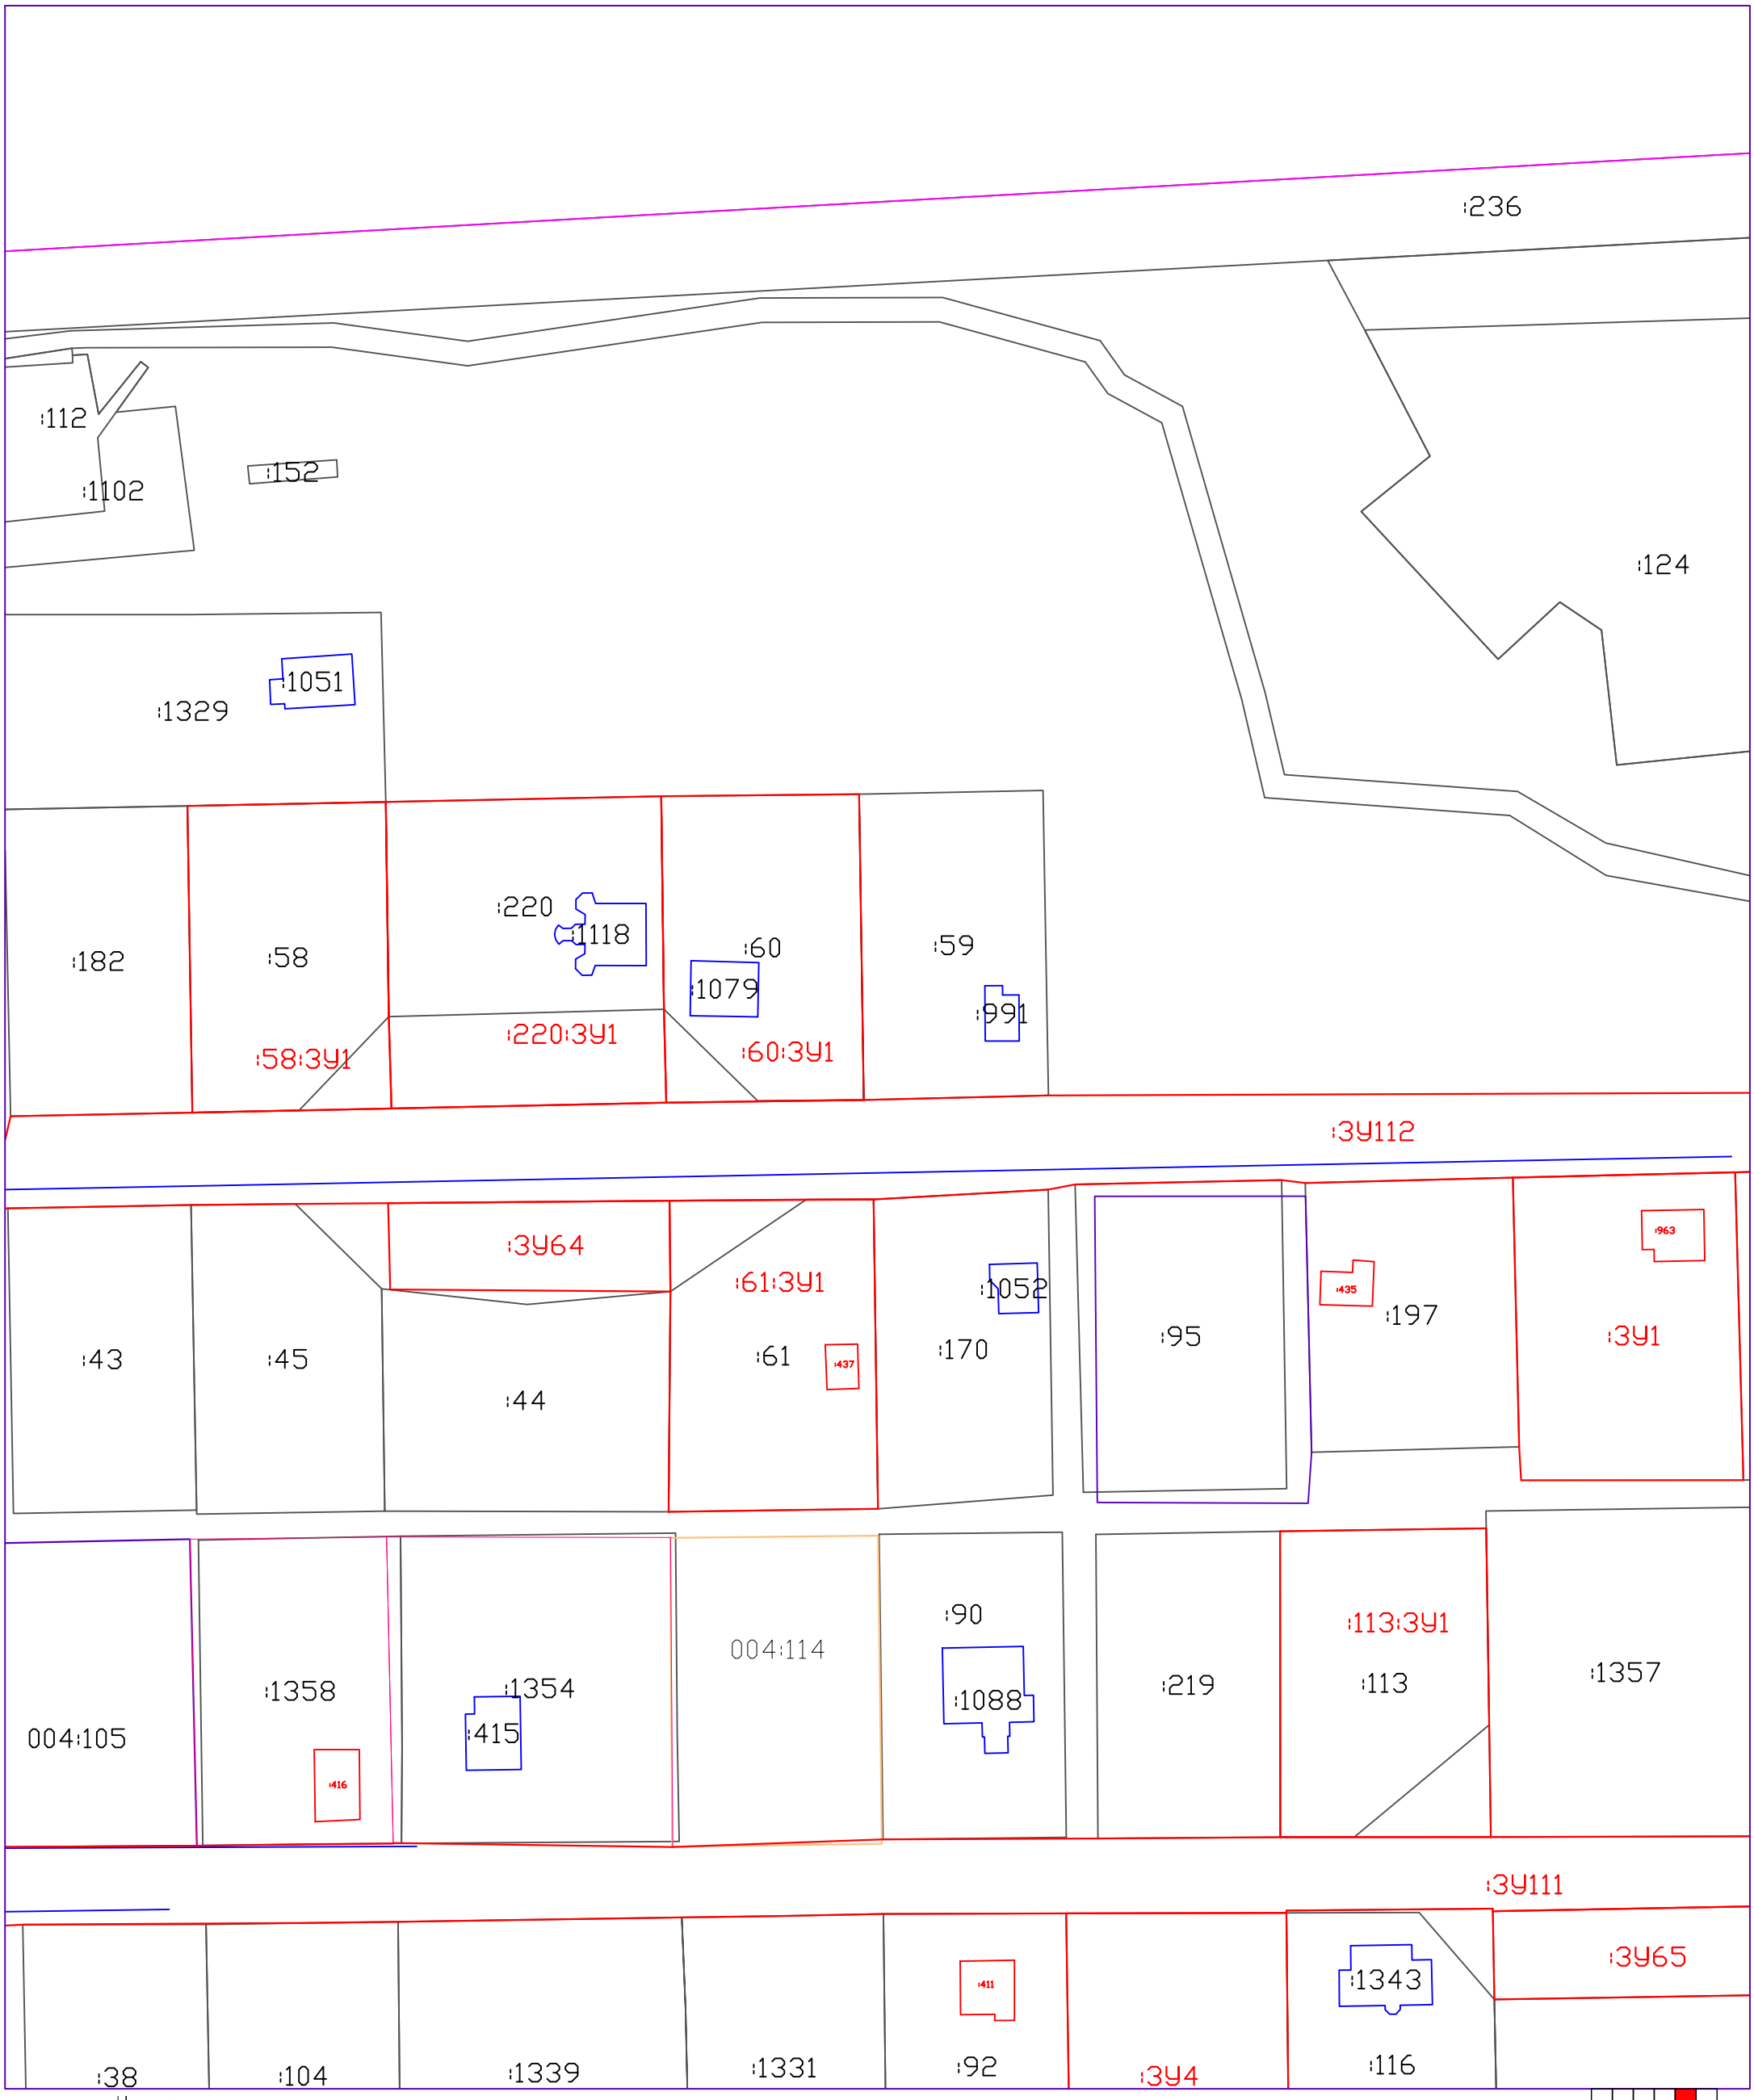

Условные обозначения:

41:05:0101004 – номер кадастрового квартала

:65 – обозначение земельного участка

:ЗУ95 – обозначение образуемых земельных участков

:383 – обозначение зданий, сооружений, ОНС

– граница кадастрового квартала

– граница существующих земельных участков

– граница образуемых, уточняемых земельных участков

– контур зданий, сооружений, ОНС

– контур зданий, сооружений, ОНС, местоположение которых установлено в ходе проведения ККР

Масштаб 1:1000

Схема расположения листов:

Схема границ земельных участков

Масштаб 1:1000

Схема расположения листов:

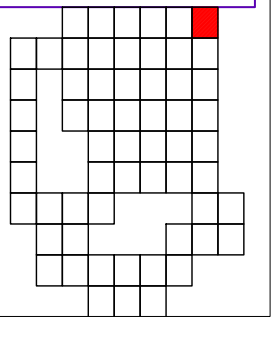

Условные обозначения:

41:05:0101004 – номер кадастрового квартала

:65 – обозначение земельного участка

:ЗУ95 – обозначение образуемых земельных участков

:383 – обозначение зданий, сооружений, ОНС

– граница кадастрового квартала

– граница существующих земельных участков

– граница образуемых, уточняемых земельных участков

– контур зданий, сооружений, ОНС

– контур зданий, сооружений, ОНС, местоположение которых установлено в ходе проведения ККР

Схема границ земельных участков

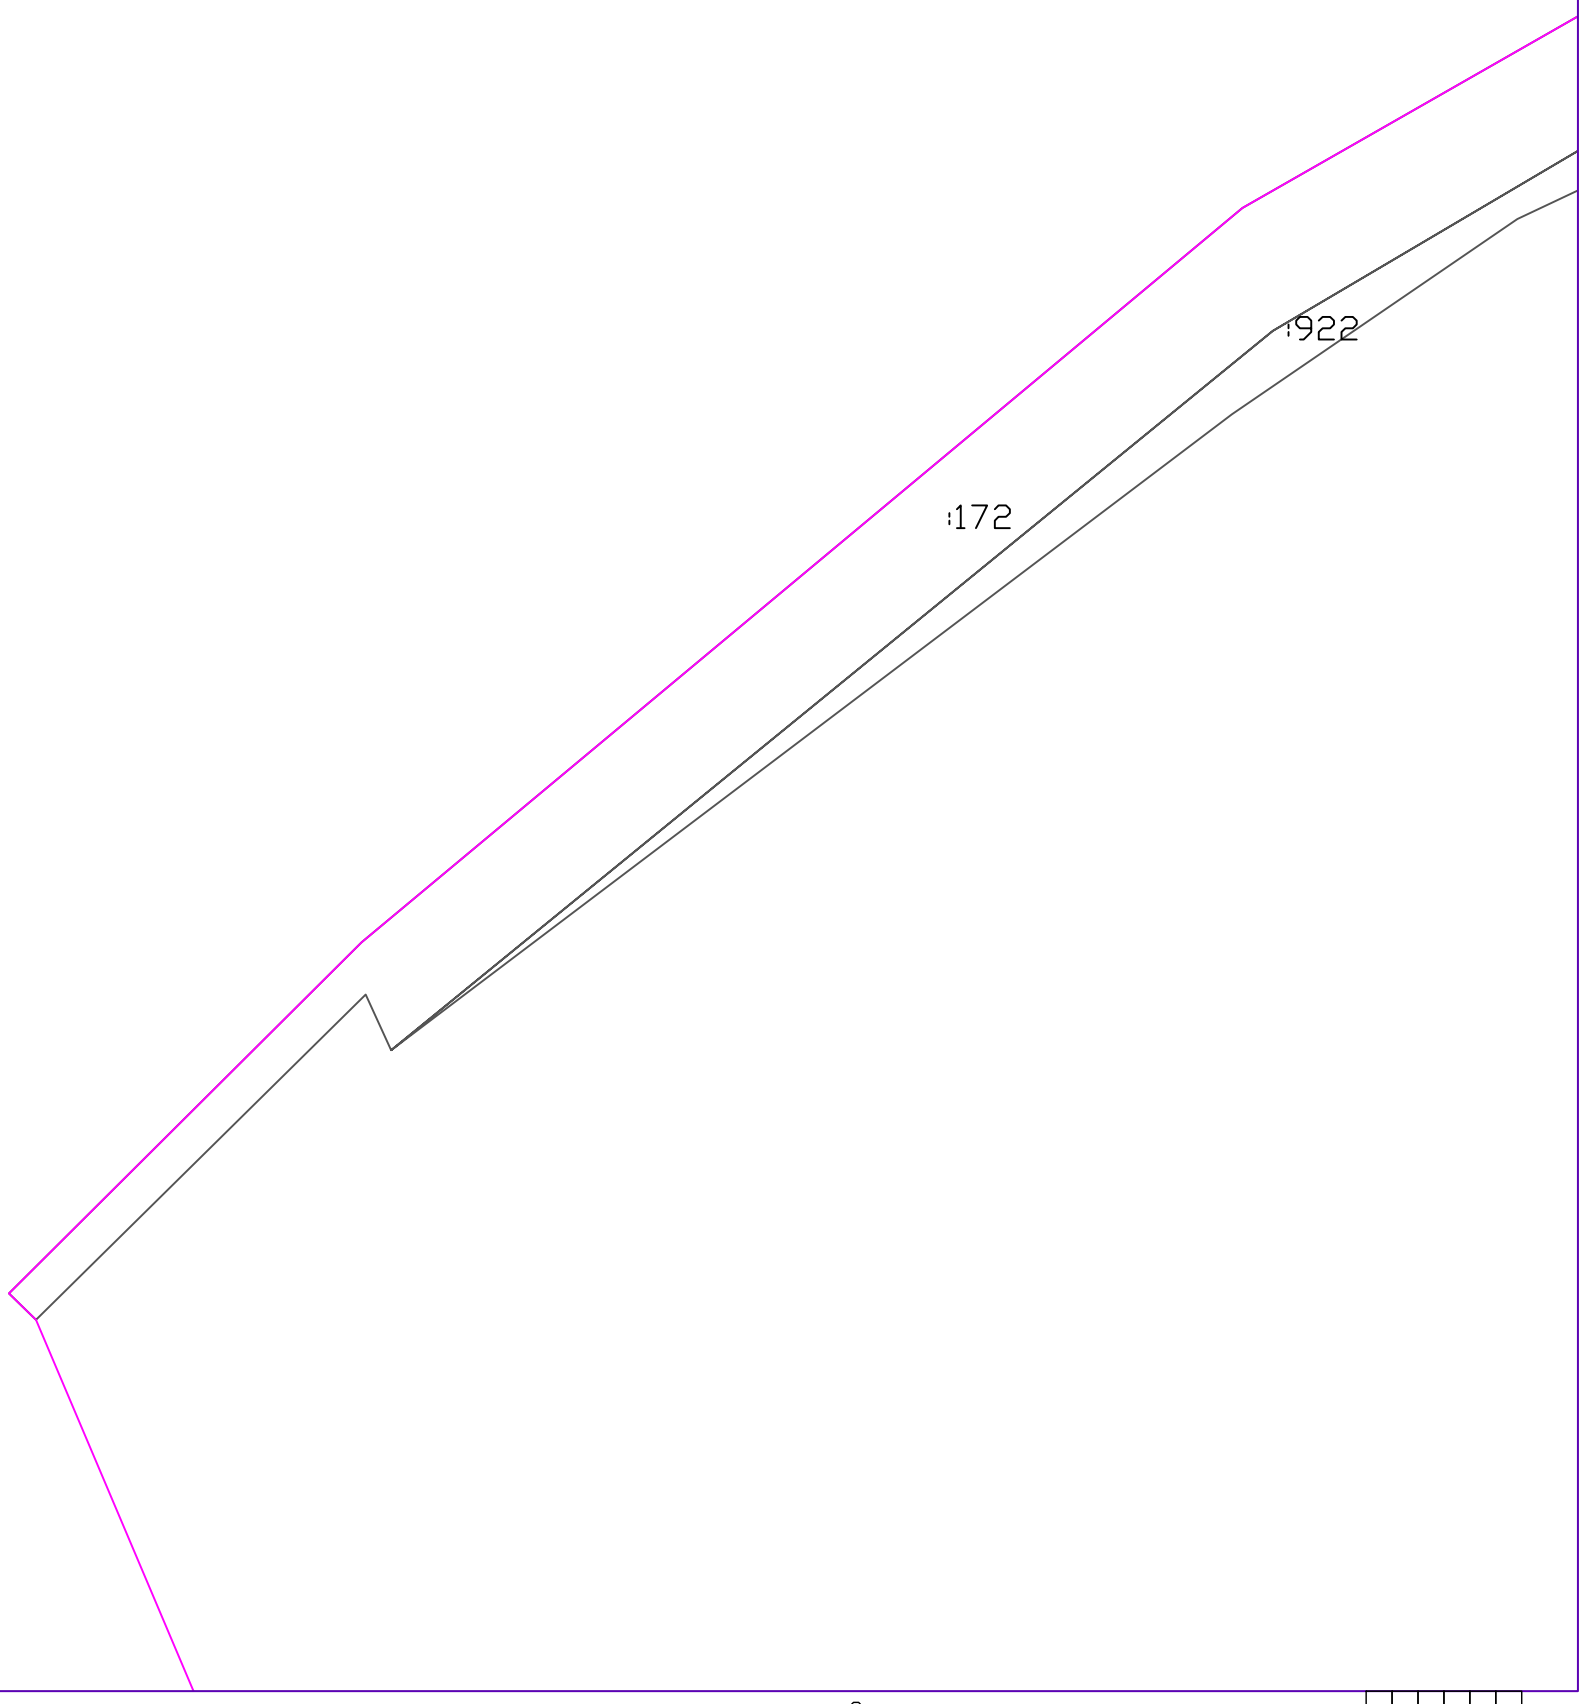

Условные обозначения:

41:05:0101004 – номер кадастрового квартала
:65 – обозначение земельного участка
:ЗУ95 – обозначение образуемых земельных участков
:383 – обозначение зданий, сооружений, ОНС

– граница кадастрового квартала
– граница существующих земельных участков
– граница образуемых, уточняемых земельных участков
– контур зданий, сооружений, ОНС
– контур зданий, сооружений, ОНС, местоположение которых установлено в ходе проведения ККР

Масштаб 1:1000

Схема расположения листов:

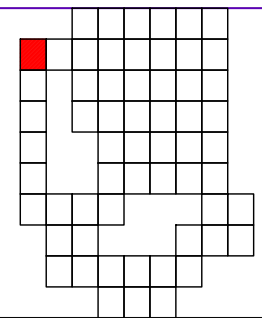

Схема границ земельных участков

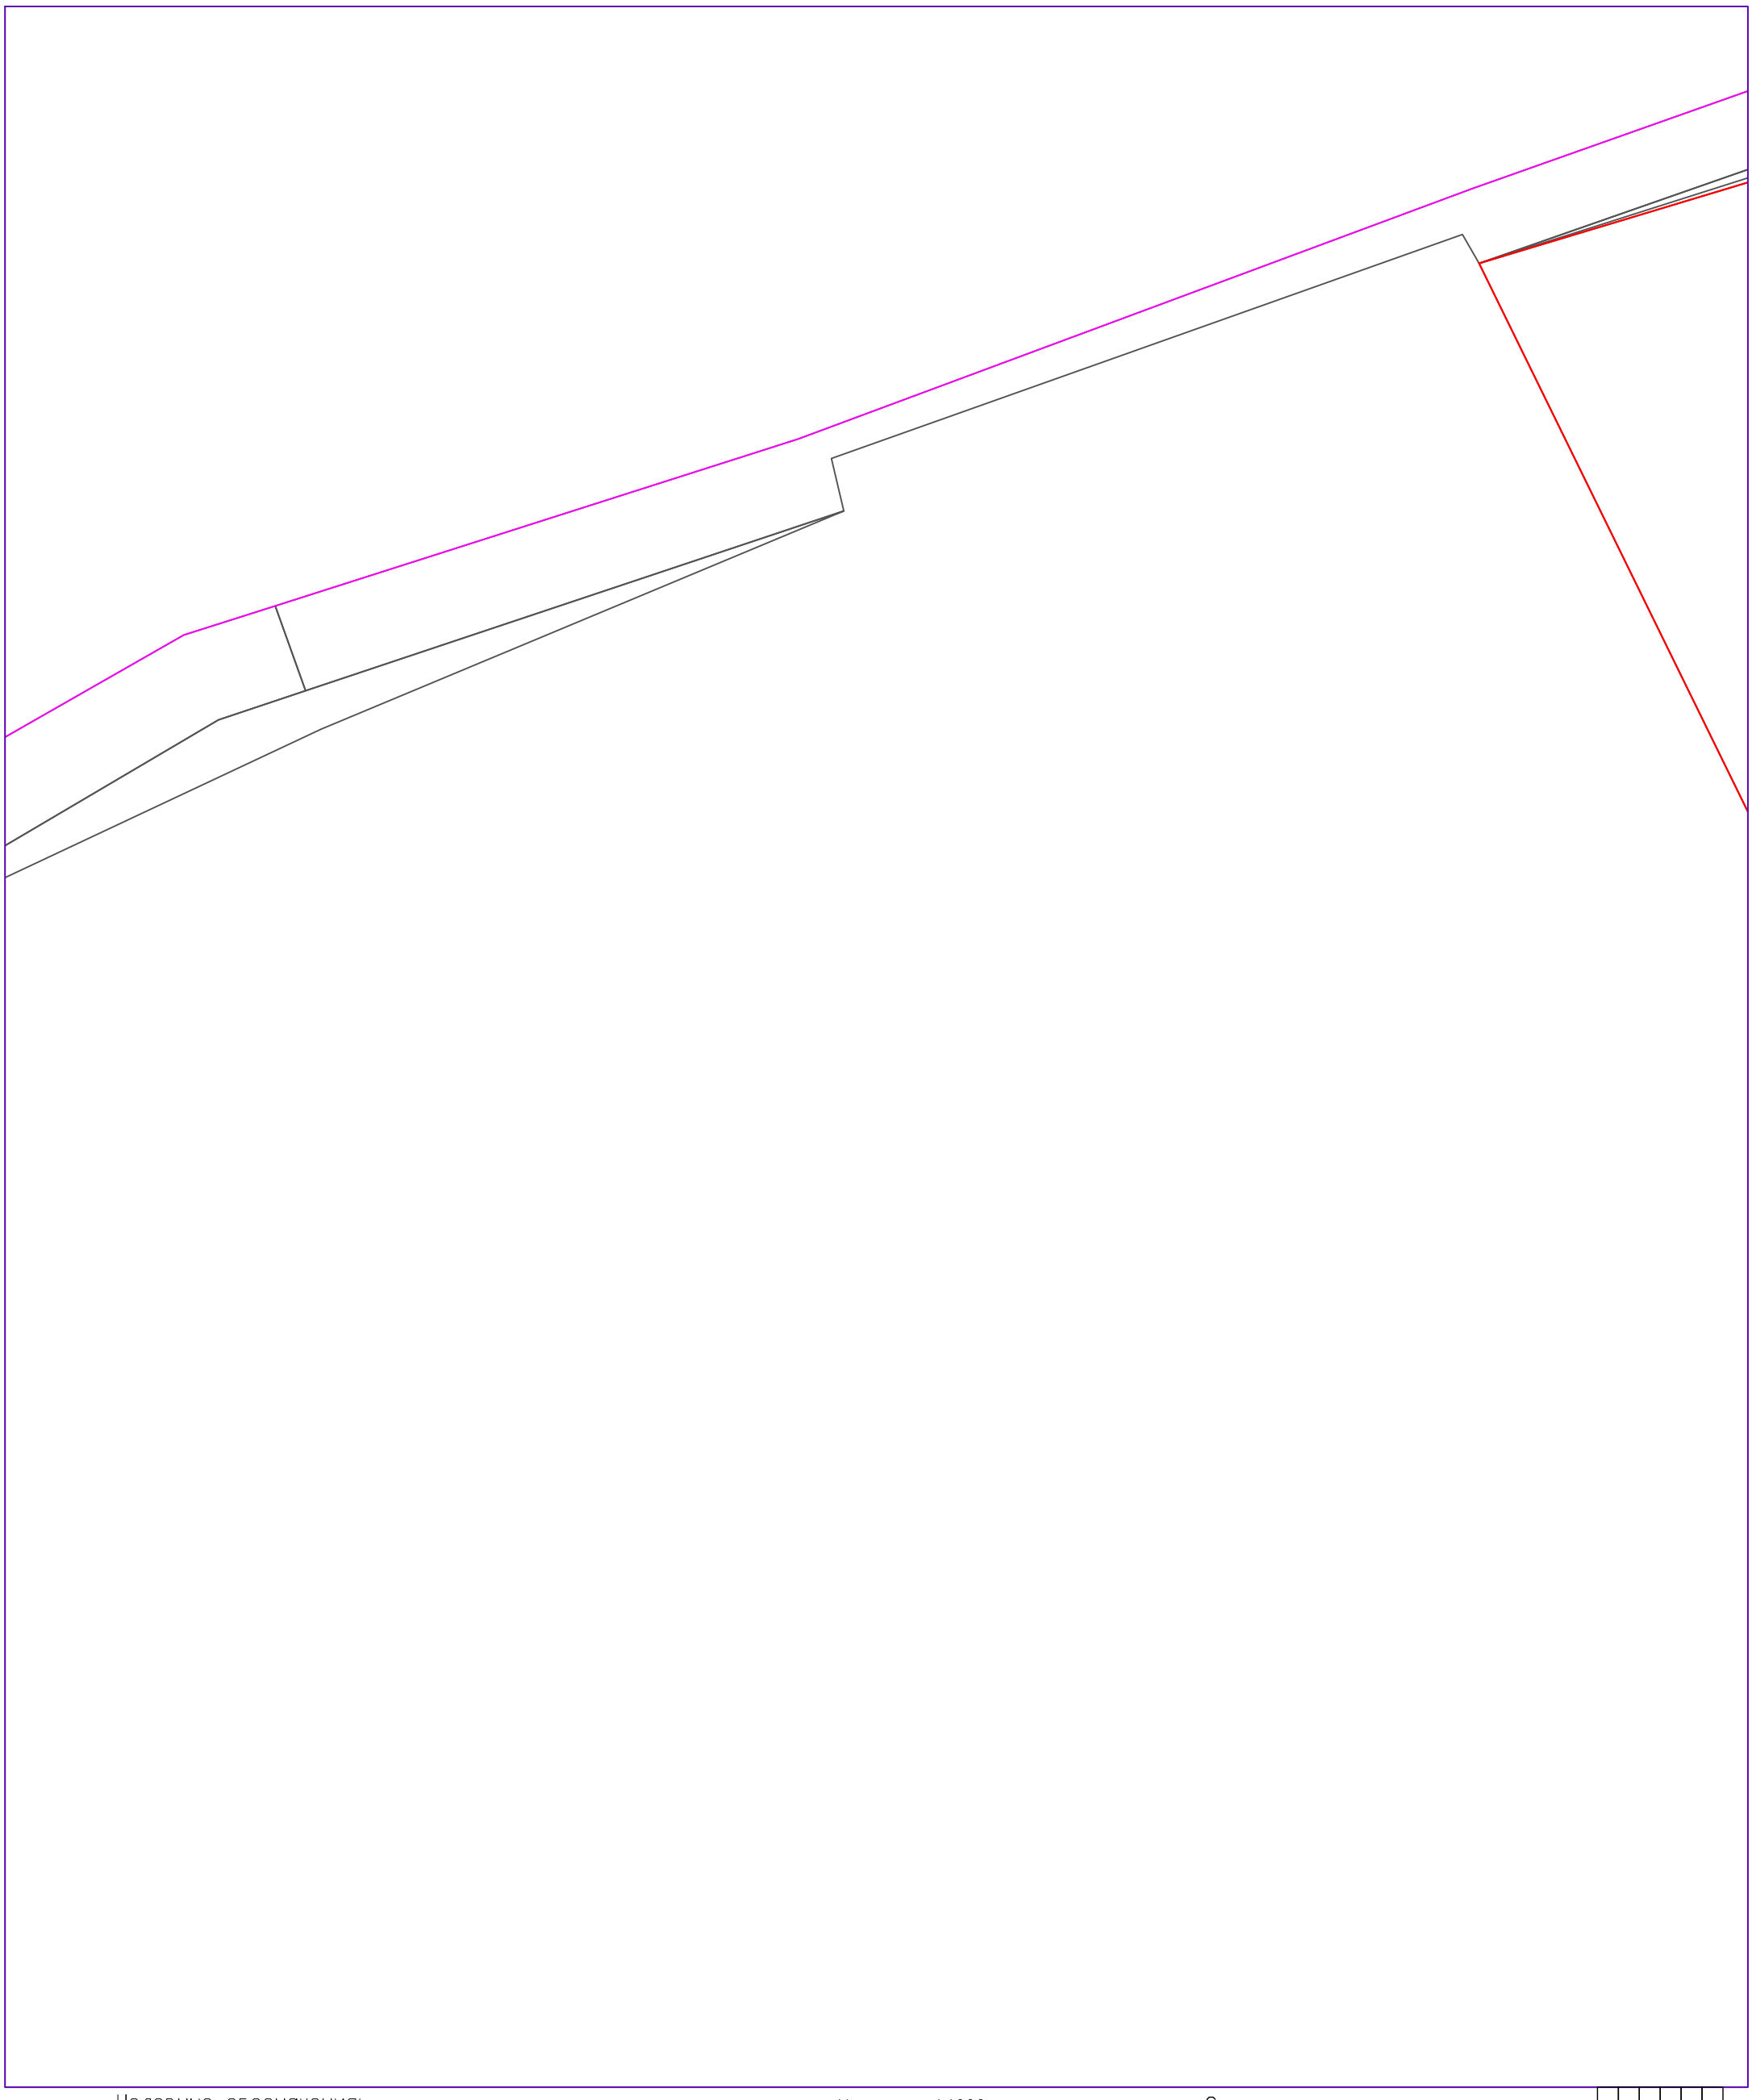

Масштаб 1:1000

Условные обозначения:

41:05:0101004 – номер кадастрового квартала

:65 – обозначение земельного участка

:ЗУ95 – обозначение образуемых земельных участков

:383 – обозначение зданий, сооружений, ОНС

– граница кадастрового квартала

– граница существующих земельных участков

– граница образуемых, уточняемых земельных участков

– контур зданий, сооружений, ОНС

– контур зданий, сооружений, ОНС, местоположение которых установлено в ходе проведения ККР

Схема расположения листов:

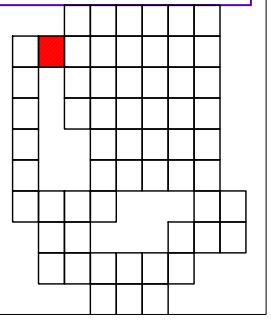

Схема границ земельных участков

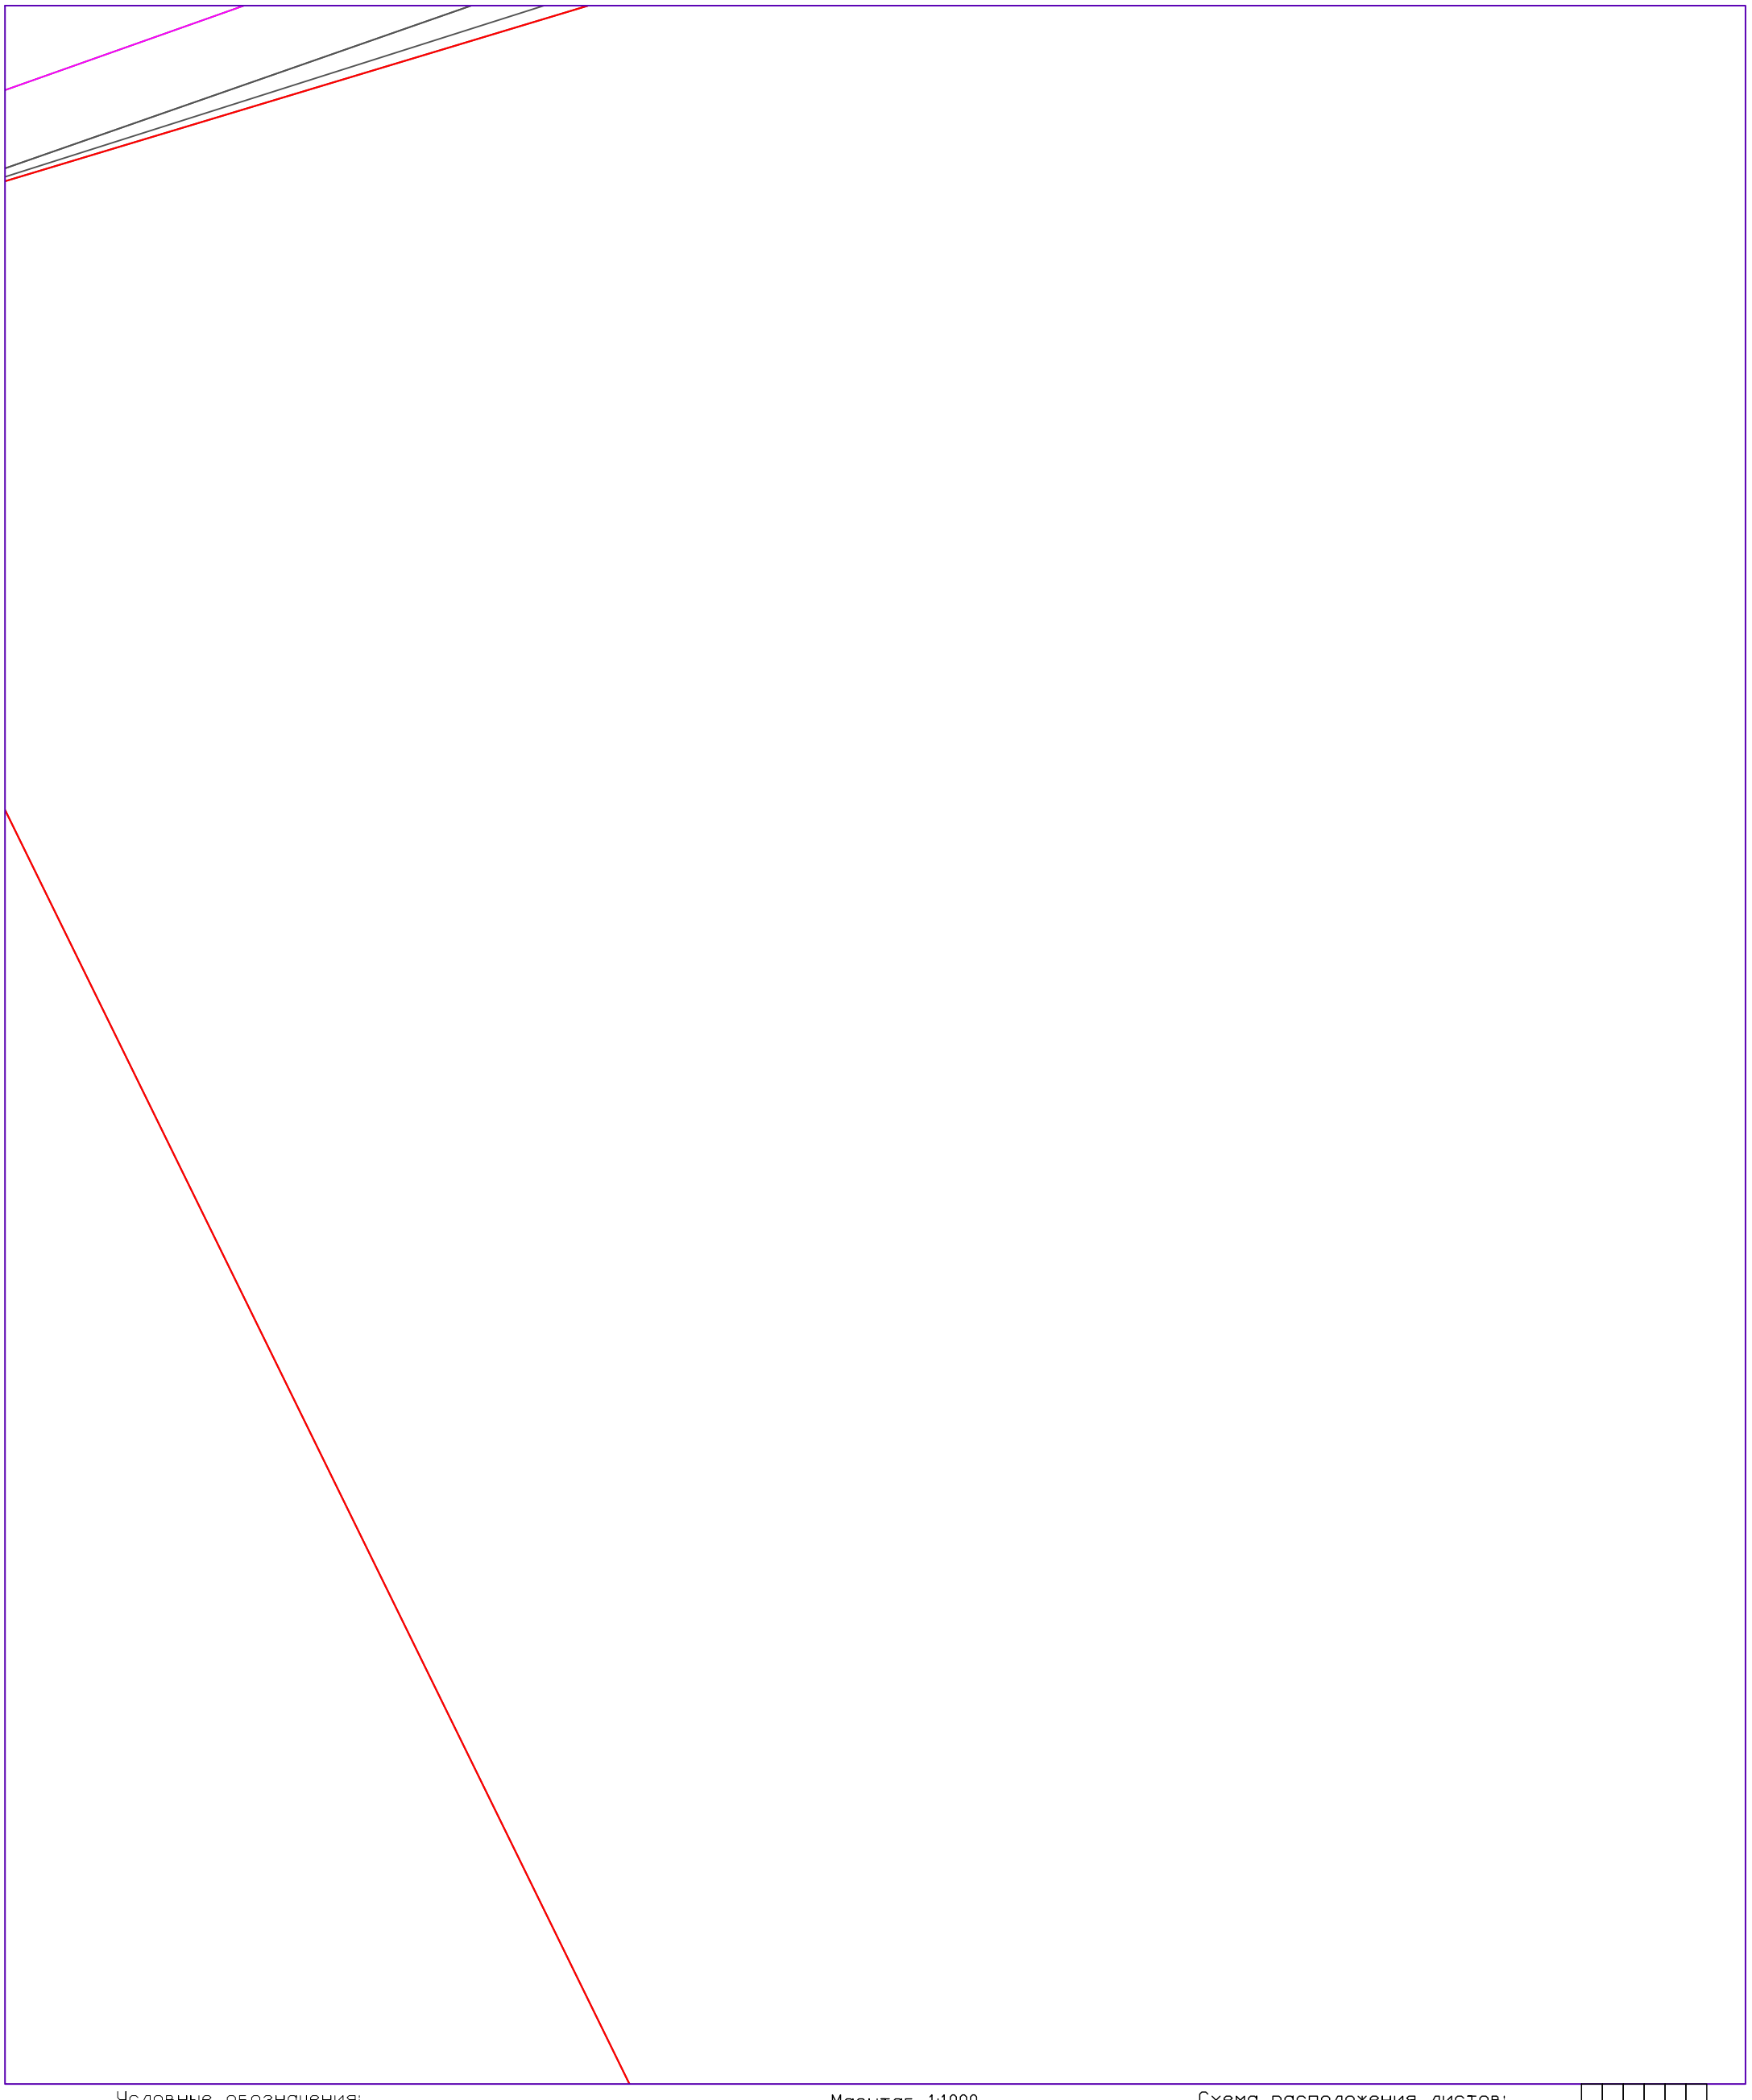

Условные обозначения:

41:05:0101004 – номер кадастрового квартала

:65 – обозначение земельного участка

:ЗУ95 – обозначение образуемых земельных участков

:383 – обозначение зданий, сооружений, ОНС

– граница кадастрового квартала

– граница существующих земельных участков

– граница образуемых, уточняемых земельных участков

– контур зданий, сооружений, ОНС

– контур зданий, сооружений, ОНС, местоположение которых установлено в ходе проведения ККР

Масштаб 1:1000

Схема расположения листов:

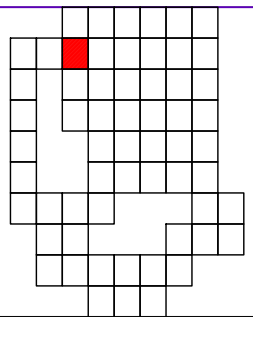

Схема границ земельных участков

:65

Условные обозначения:

41:05:0101004 – номер кадастрового квартала

:65 – обозначение земельного участка

:ЗУ95 – обозначение образуемых земельных участков

:383 – обозначение зданий, сооружений, ОНС

– граница кадастрового квартала

– граница существующих земельных участков

– граница образуемых, уточняемых земельных участков

– контур зданий, сооружений, ОНС

– контур зданий, сооружений, ОНС, местоположение которых установлено в ходе проведения ККР

Масштаб 1:1000

Схема расположения листов:

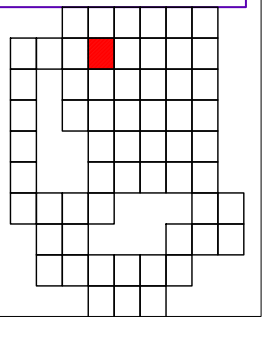

Схема границ земельных участков

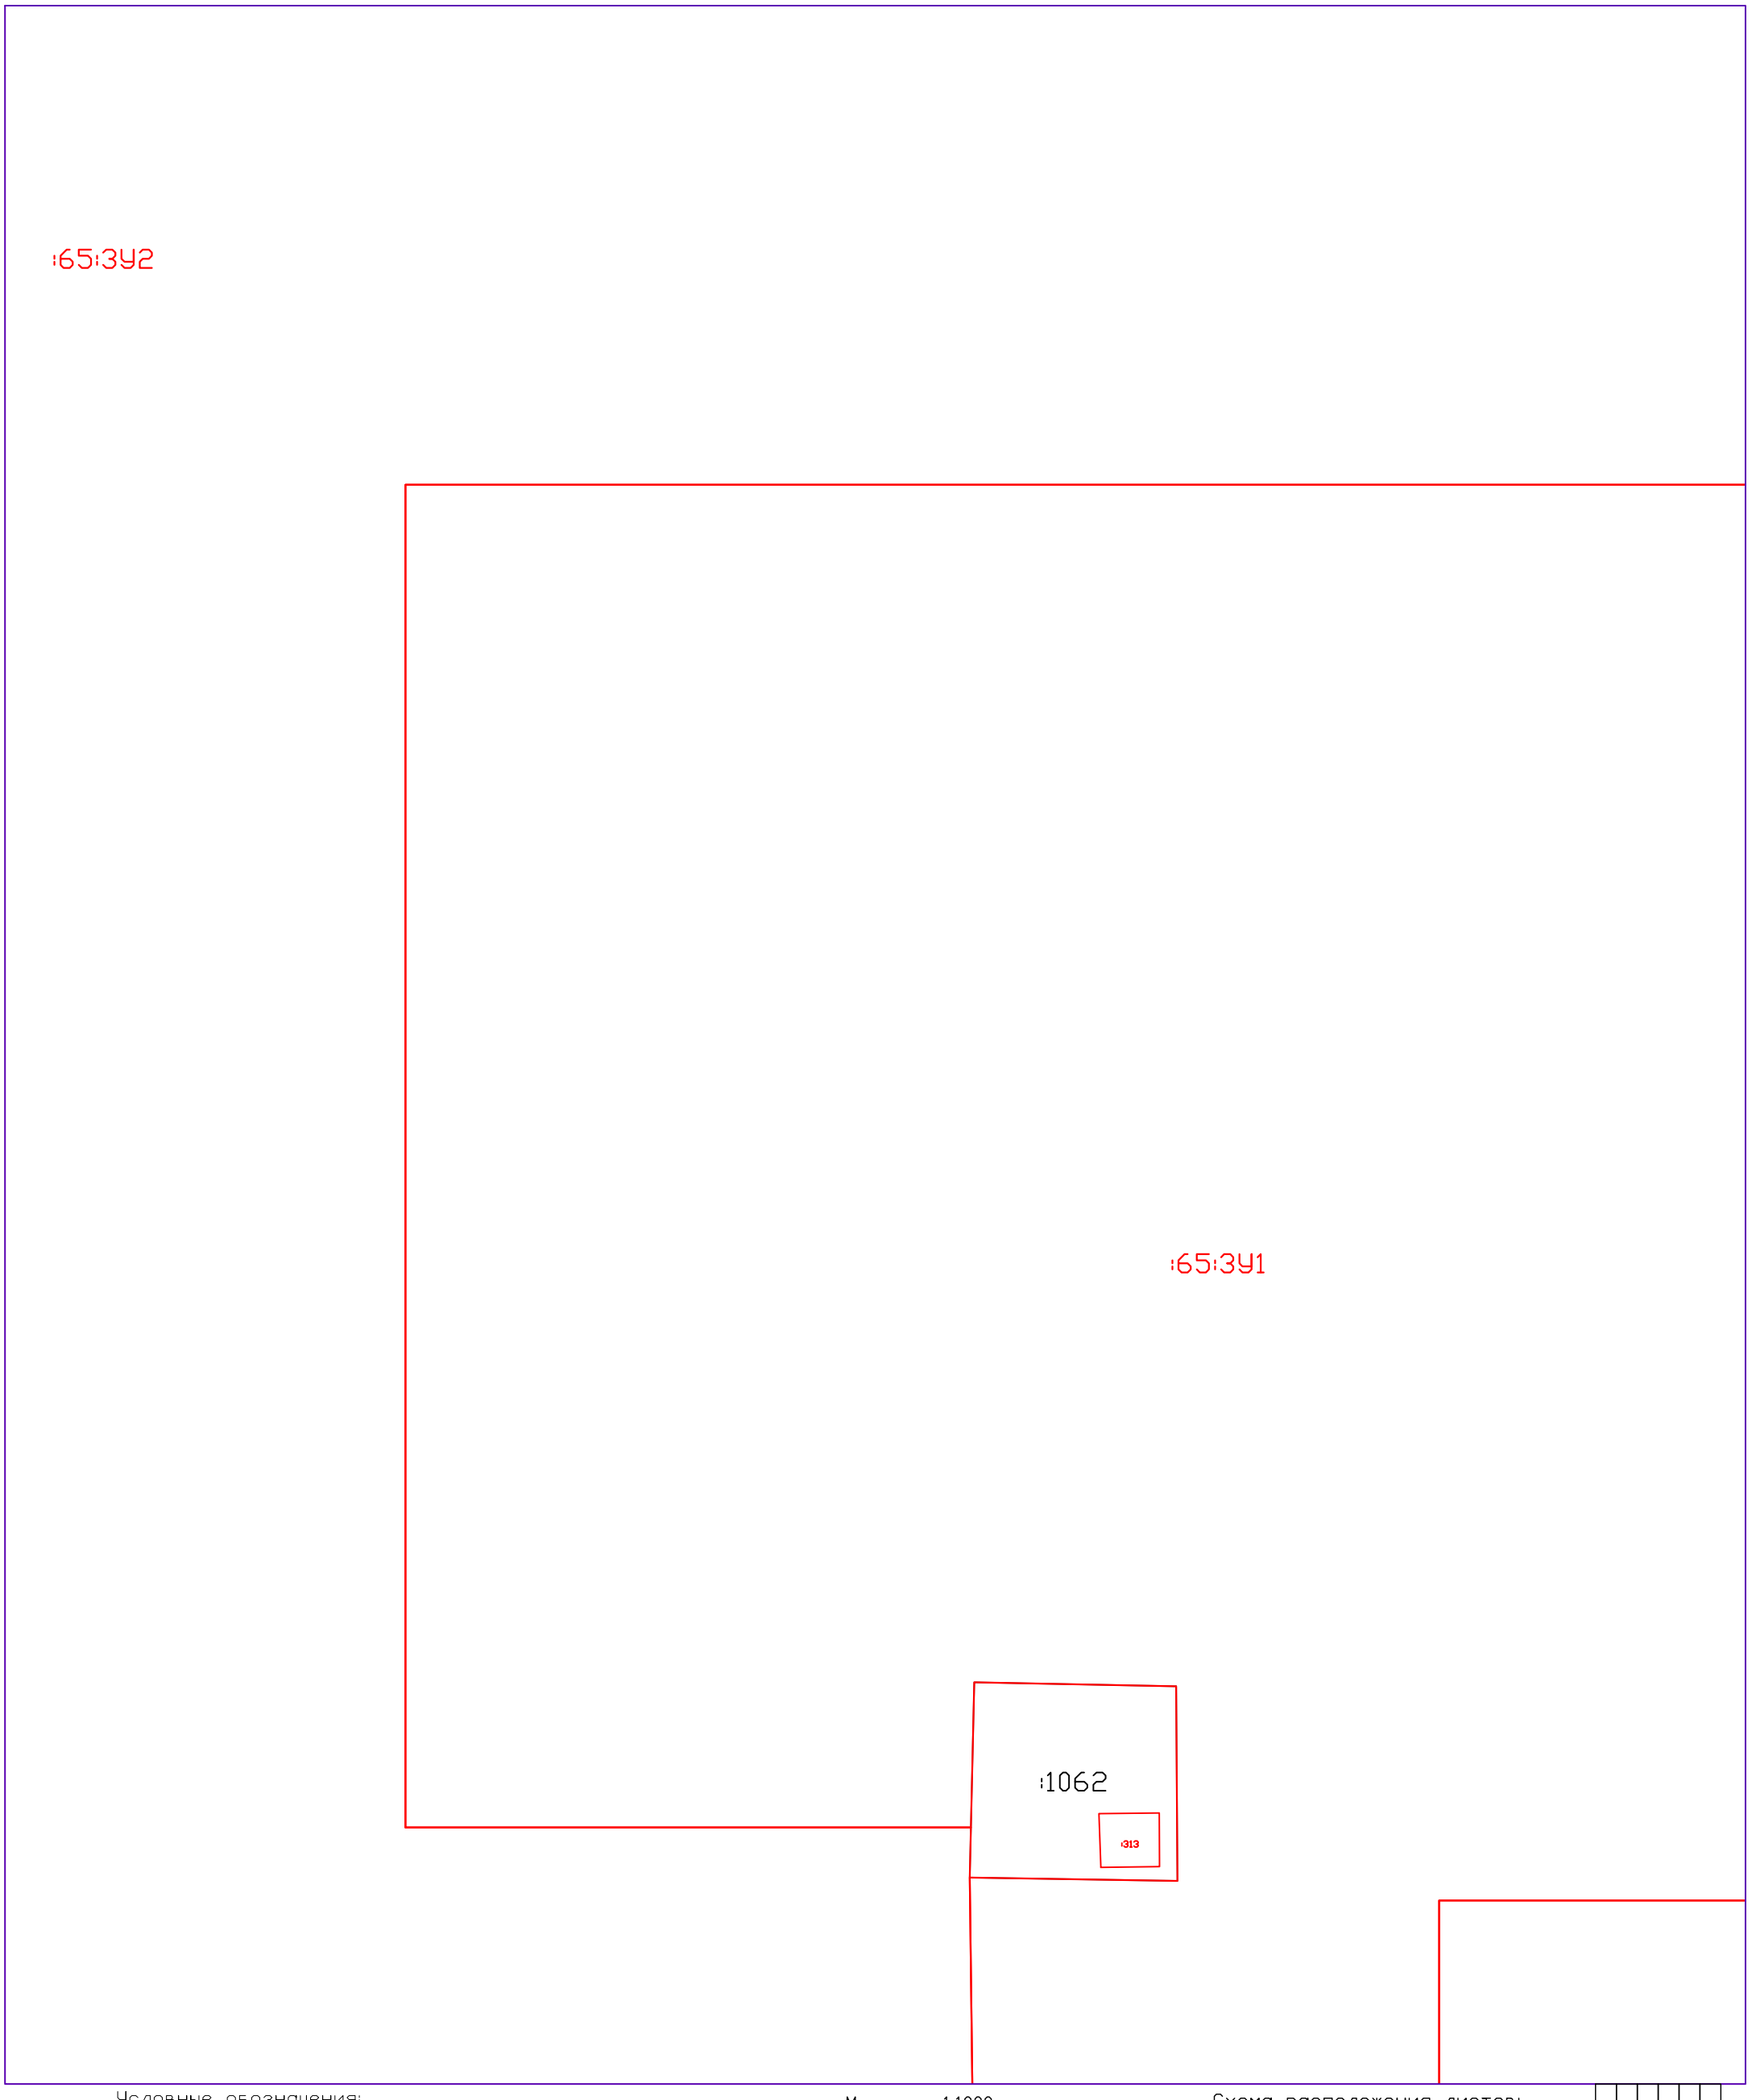

Масштаб 1:1000

Схема расположения листов:

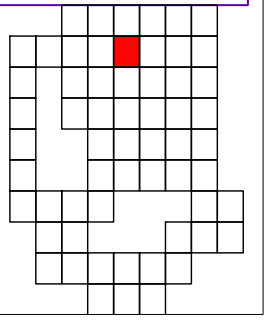

Условные обозначения:

41:05:0101004 – номер кадастрового квартала

:65 – обозначение земельного участка

:ЗУ95 – обозначение образуемых земельных участков

:383 – обозначение зданий, сооружений, ОНС

– граница кадастрового квартала

– граница существующих земельных участков

– граница образуемых, уточняемых земельных участков

– контур зданий, сооружений, ОНС

– контур зданий, сооружений, ОНС, местоположение которых установлено в ходе проведения ККР

Схема границ земельных участков

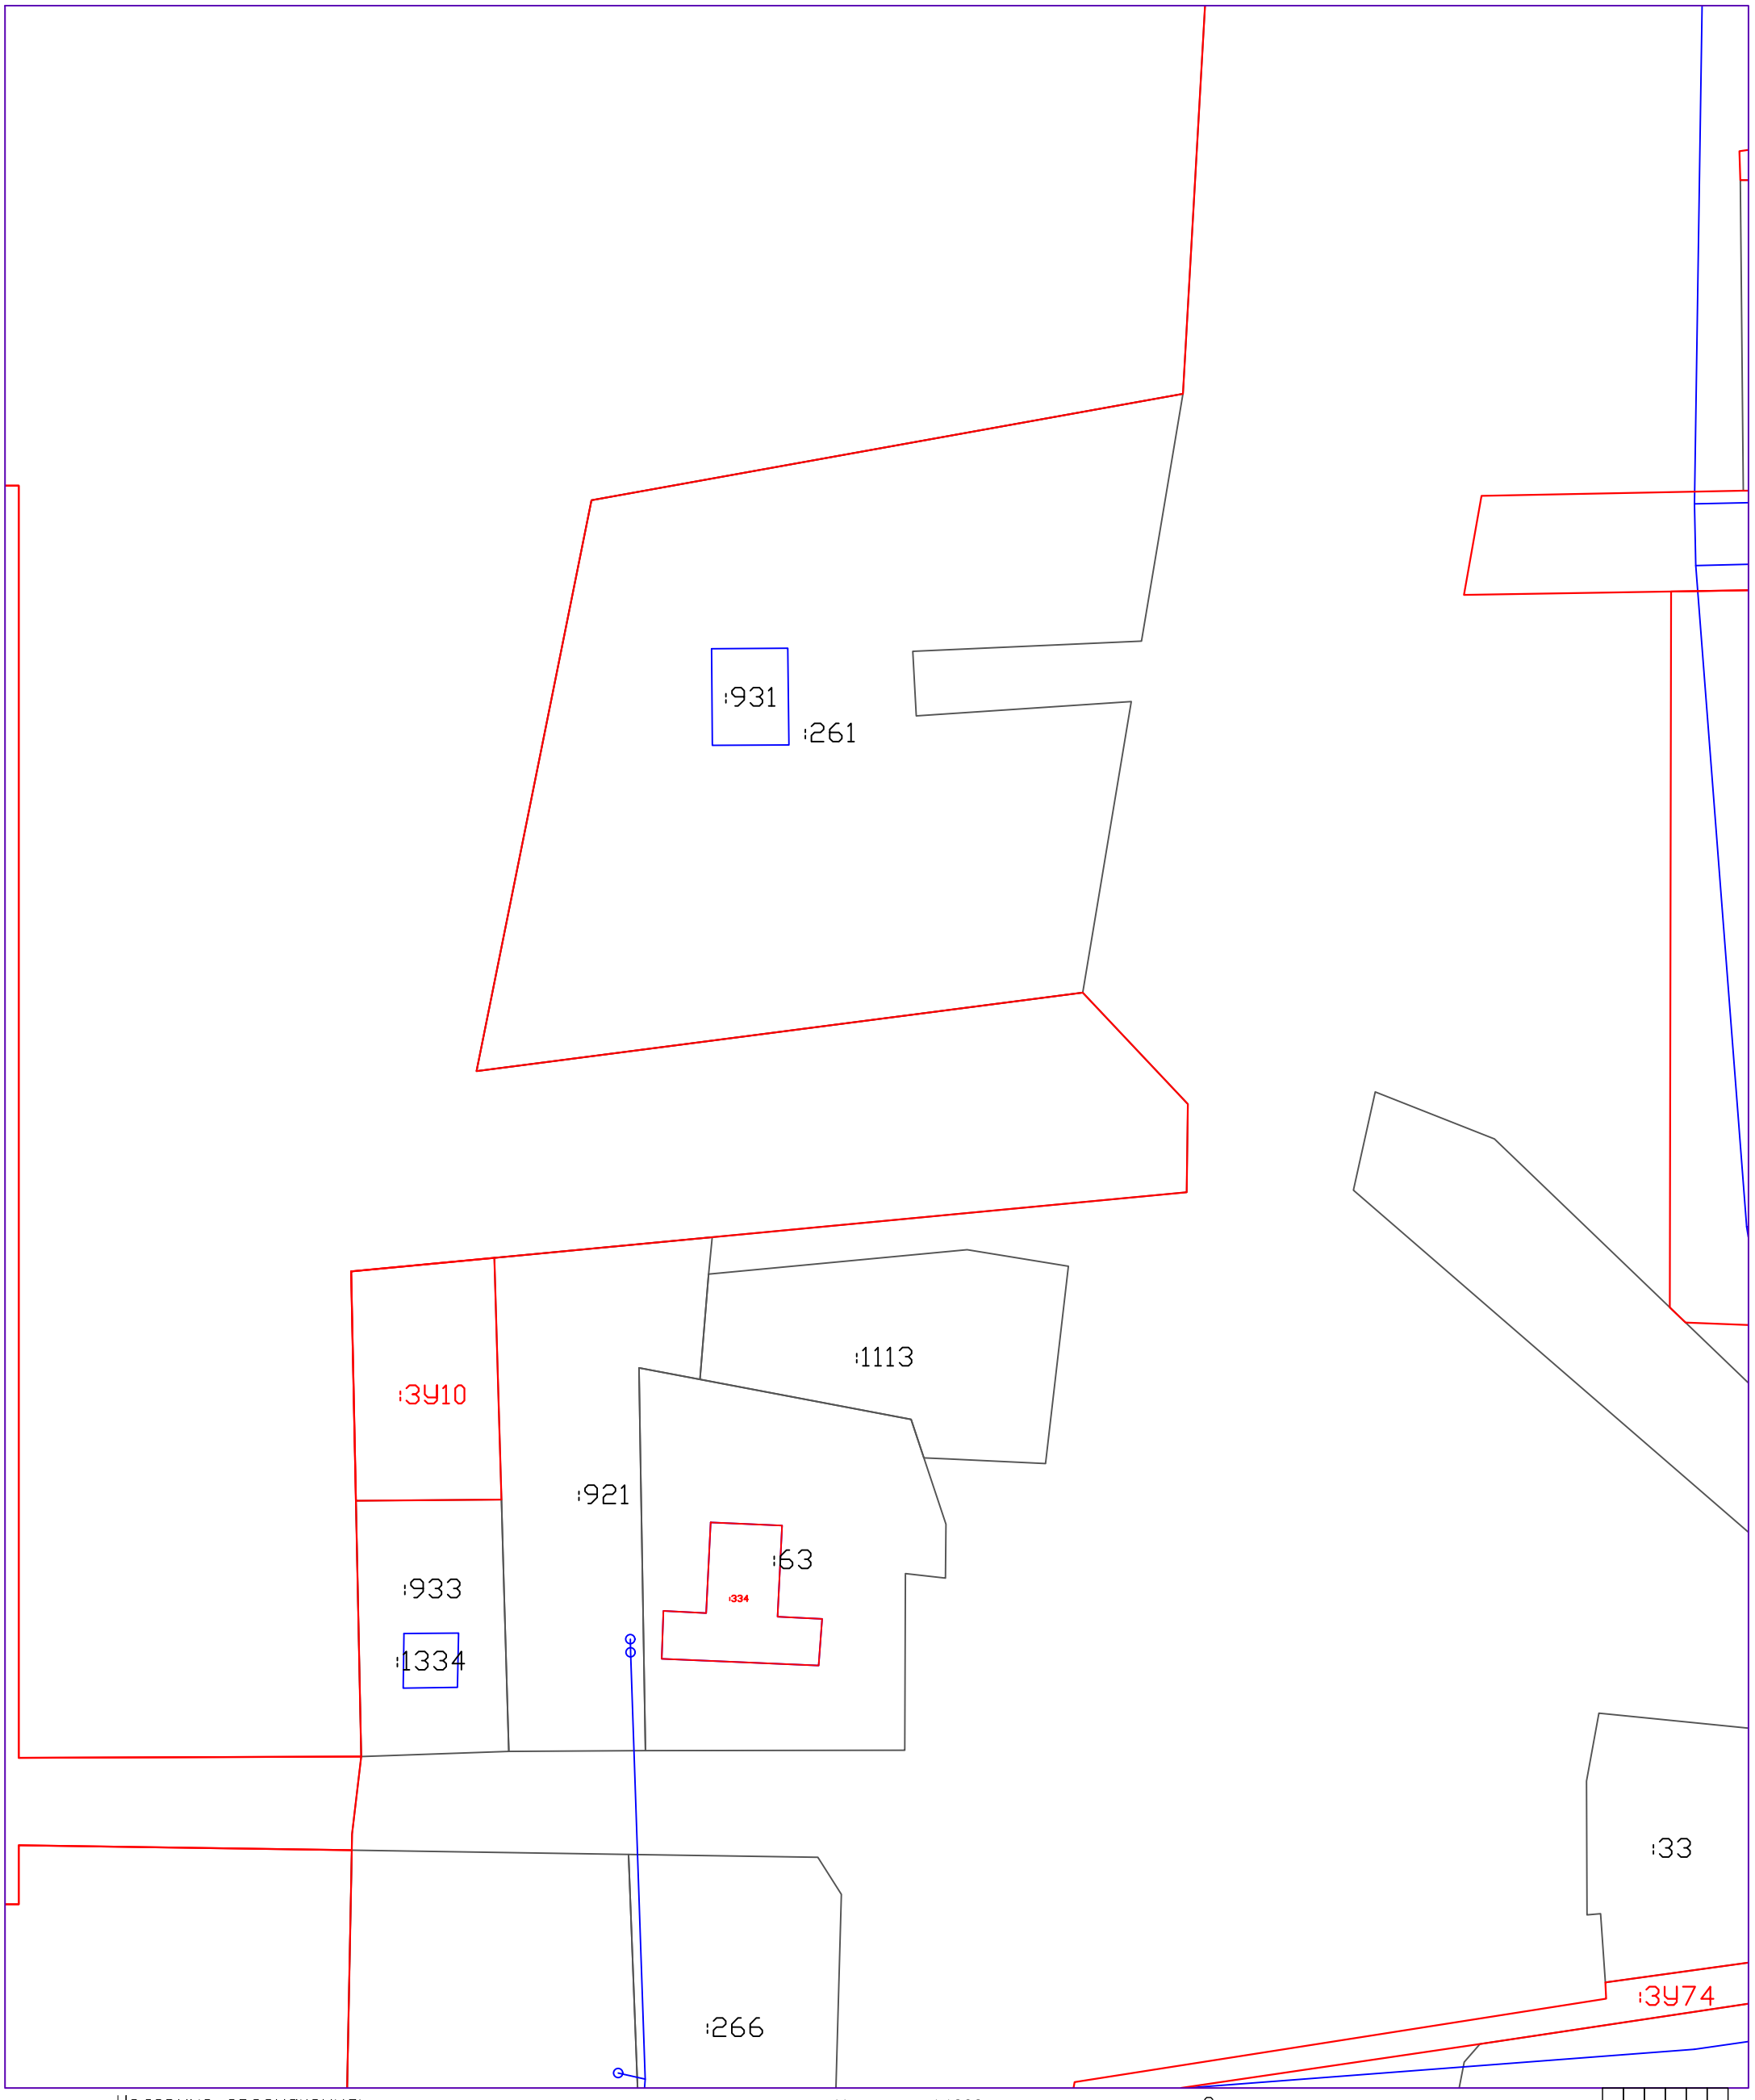

Условные обозначения:

41:05:0101004 – номер кадастрового квартала

:65 – обозначение земельного участка

:ЗУ95 – обозначение образуемых земельных участков

:383 – обозначение зданий, сооружений, ОНС

– граница кадастрового квартала

– граница существующих земельных участков

– граница образуемых, уточняемых земельных участков

– контур зданий, сооружений, ОНС

– контур зданий, сооружений, ОНС, местоположение которых установлено в ходе проведения ККР

Масштаб 1:1000

Схема расположения листов:

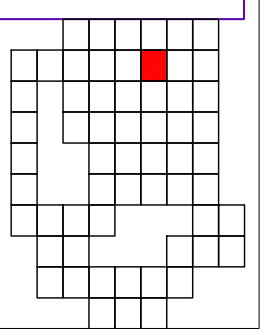

Схема границ земельных участков

Условные обозначения:

41:05:0101004 – номер кадастрового квартала

:65 – обозначение земельного участка

:ЗУ95 – обозначение образуемых земельных участков

:383 – обозначение зданий, сооружений, ОНС

– граница кадастрового квартала

– граница существующих земельных участков

– граница образуемых, уточняемых земельных участков

– контур зданий, сооружений, ОНС

– контур зданий, сооружений, ОНС, местоположение которых установлено в ходе проведения ККР

Масштаб 1:1000

Схема расположения листов:

Схема границ земельных участков

Условные обозначения:

41:05:0101004 – номер кадастрового квартала

:65 – обозначение земельного участка

:ЗУ95 – обозначение образуемых земельных участков

:383 – обозначение зданий, сооружений, ОНС

– граница кадастрового квартала

– граница существующих земельных участков

– граница образуемых, уточняемых земельных участков

– контур зданий, сооружений, ОНС

– контур зданий, сооружений, ОНС, местоположение которых установлено в ходе проведения ККР

Масштаб 1:1000

Схема расположения листов:

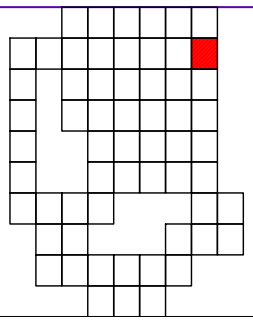

Схема границ земельных участков

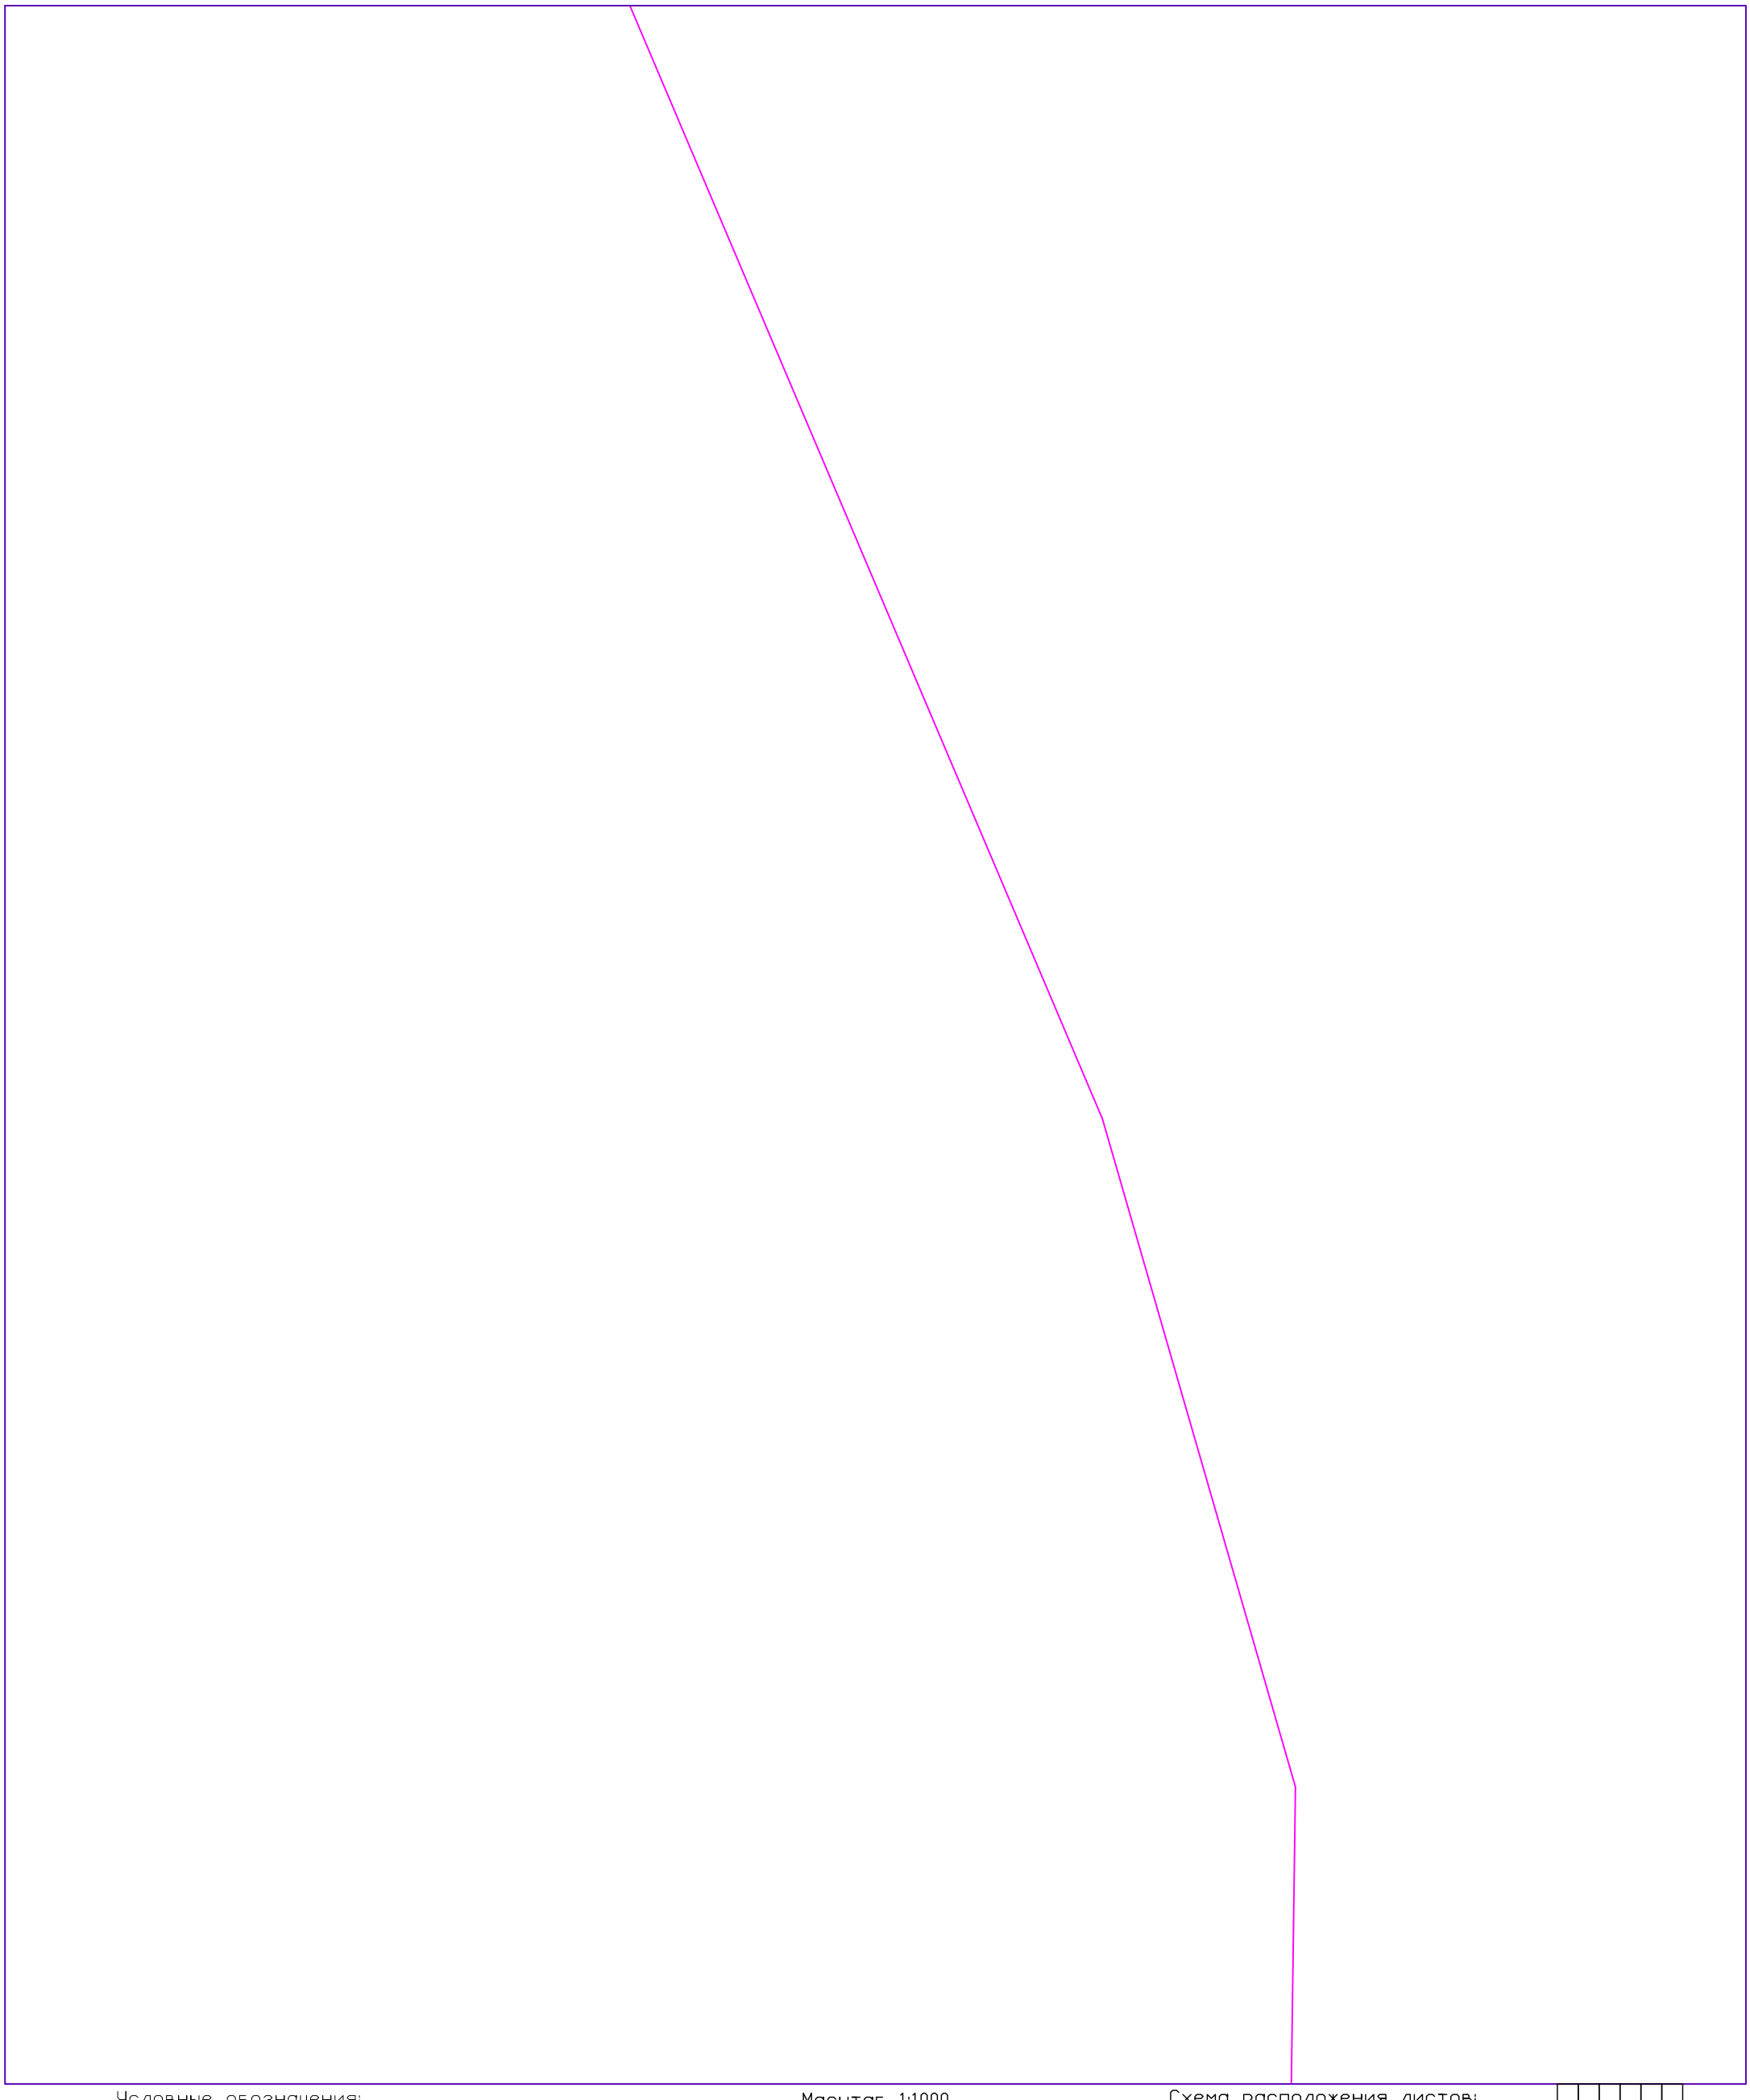

Условные обозначения:

41:05:0101004 – номер кадастрового квартала

:65 – обозначение земельного участка

:ЗУ95 – обозначение образуемых земельных участков

:383 – обозначение зданий, сооружений, ОНС

– граница кадастрового квартала

– граница существующих земельных участков

– граница образуемых, уточняемых земельных участков

– контур зданий, сооружений, ОНС

– контур зданий, сооружений, ОНС, местоположение которых установлено в ходе проведения ККР

Масштаб 1:1000

Схема расположения листов:

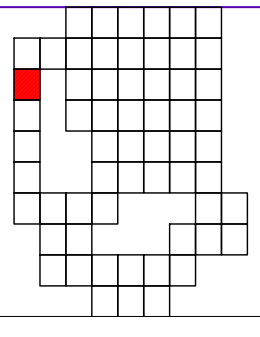

Схема границ земельных участков

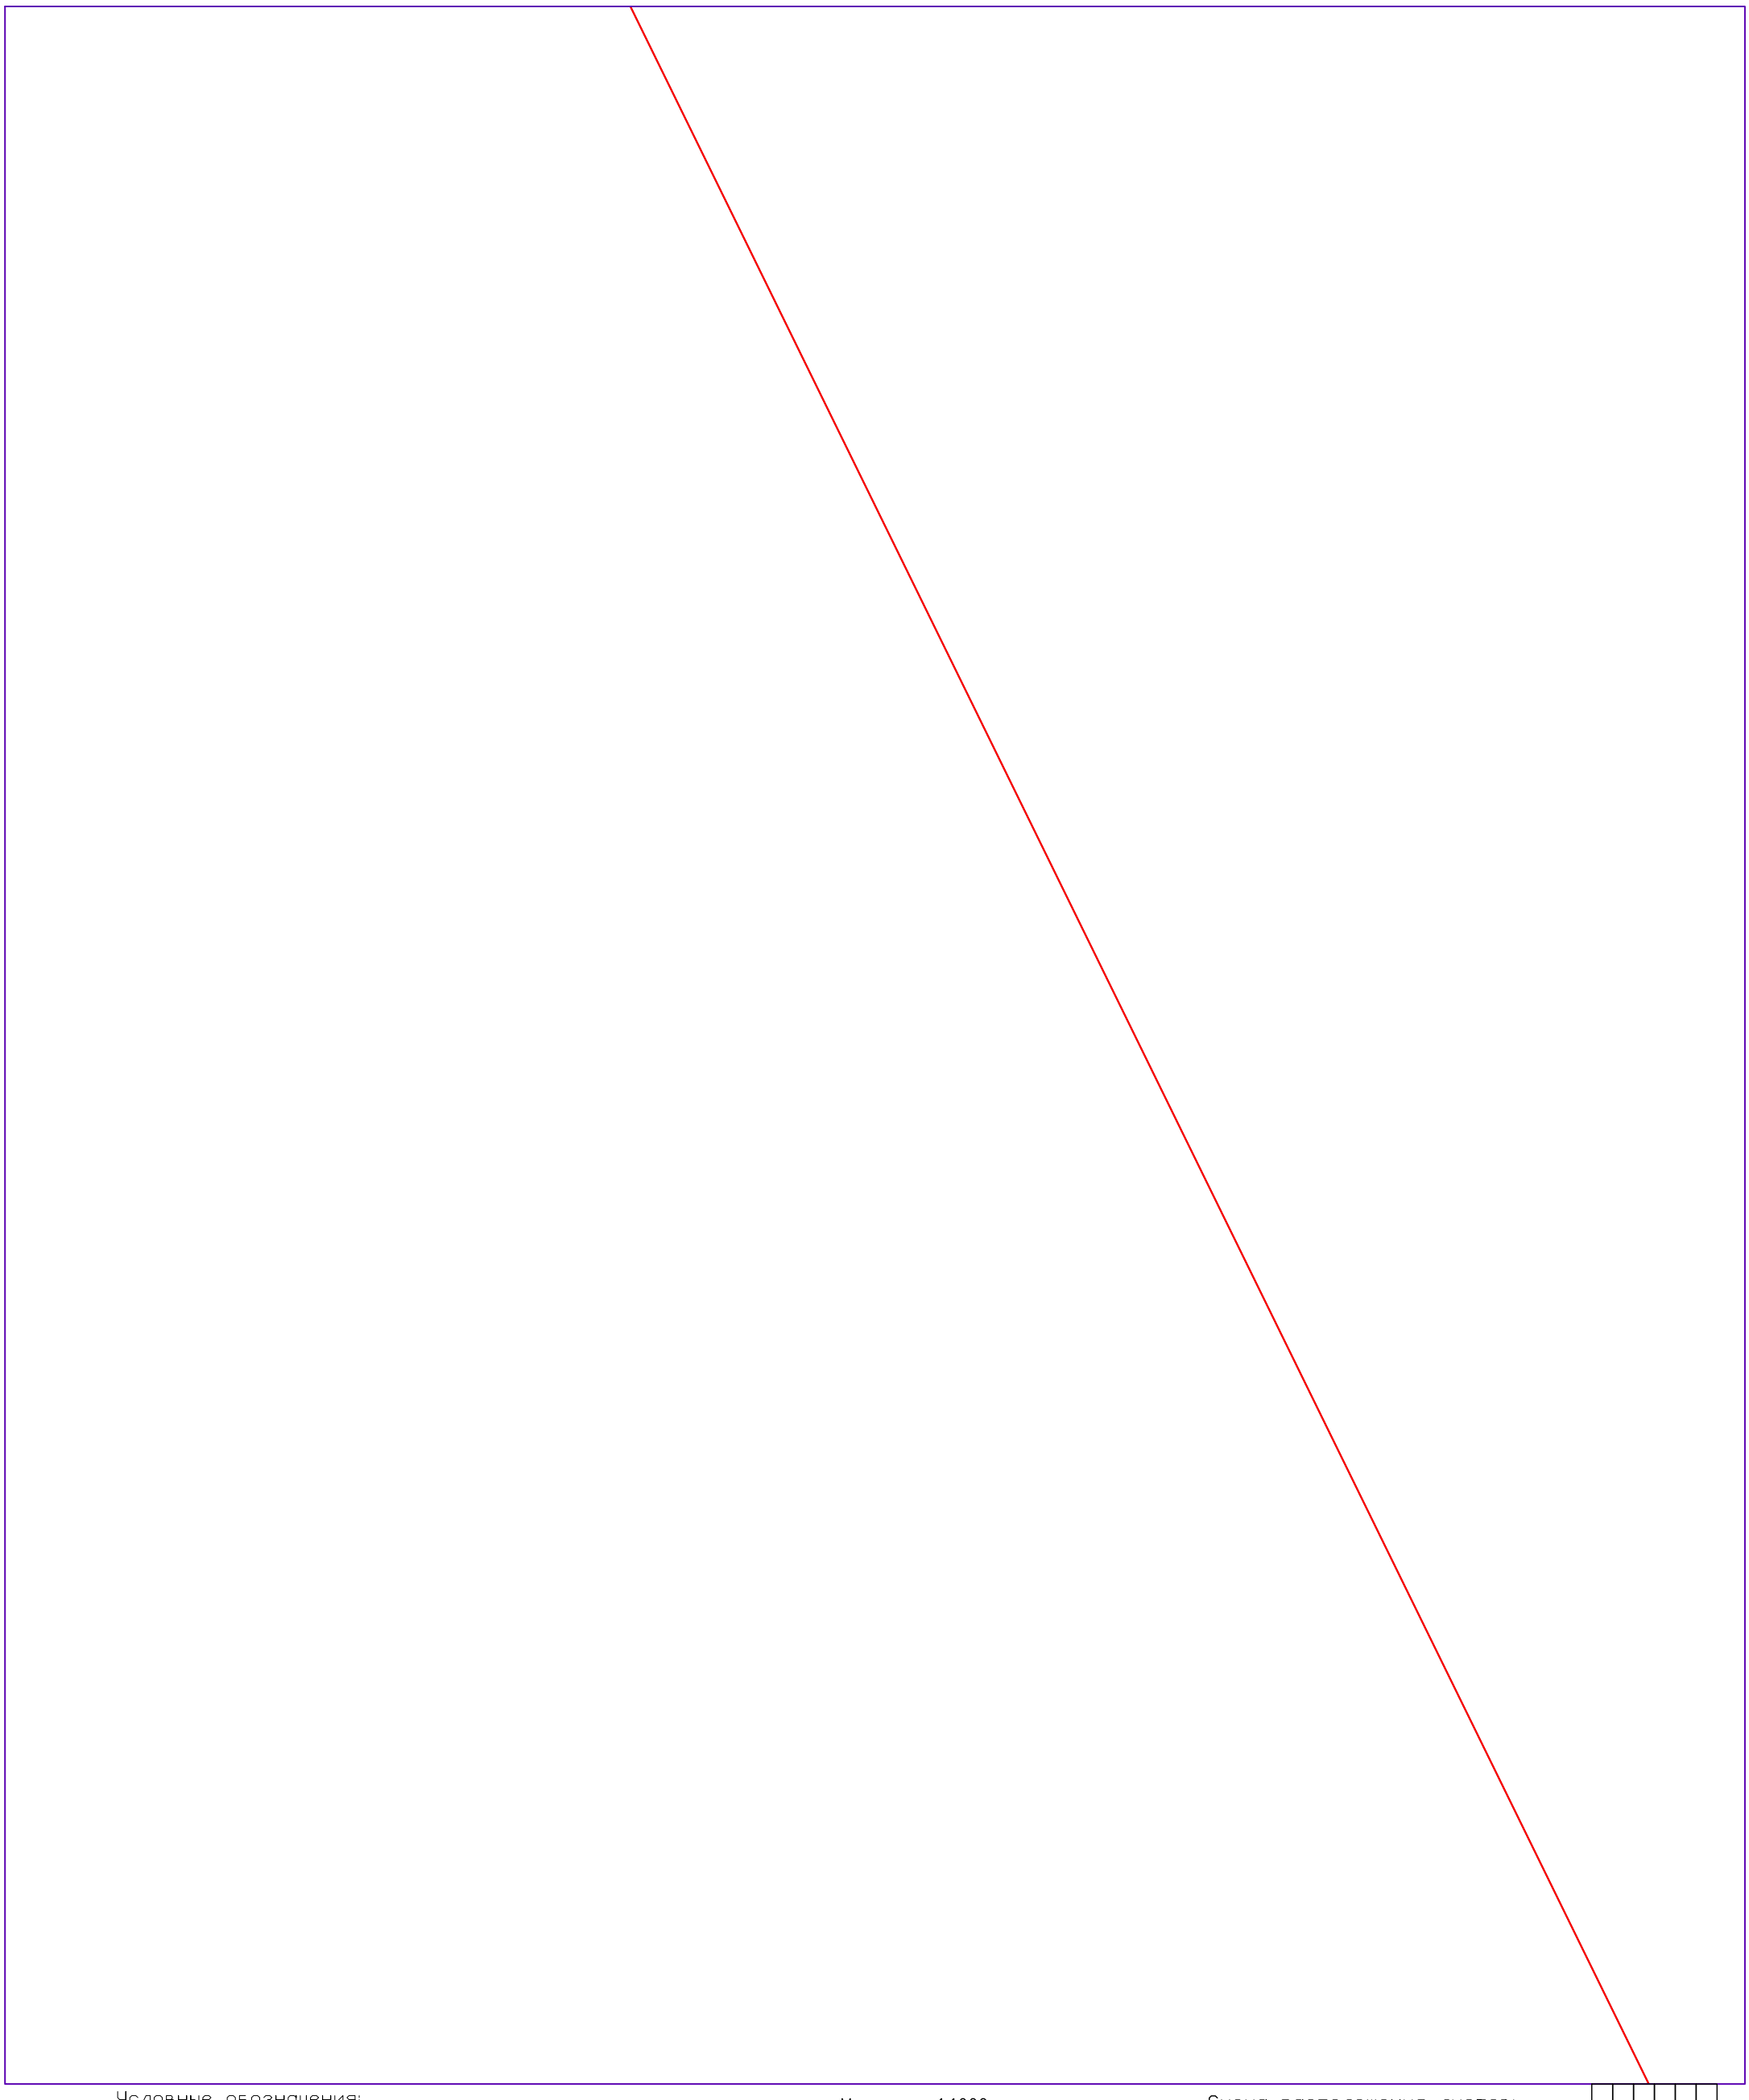

Условные обозначения:

41:05:0101004 – номер кадастрового квартала

:65 – обозначение земельного участка

:ЗУ95 – обозначение образуемых земельных участков

:383 – обозначение зданий, сооружений, ОНС

– граница кадастрового квартала

– граница существующих земельных участков

– граница образуемых, уточняемых земельных участков

– контур зданий, сооружений, ОНС

– контур зданий, сооружений, ОНС, местоположение которых установлено в ходе проведения ККР

Масштаб 1:1000

Схема расположения листов:

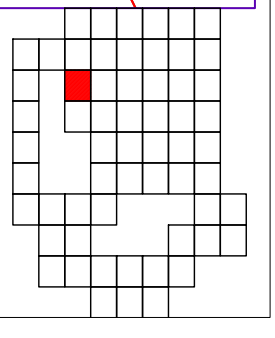

Схема границ земельных участков

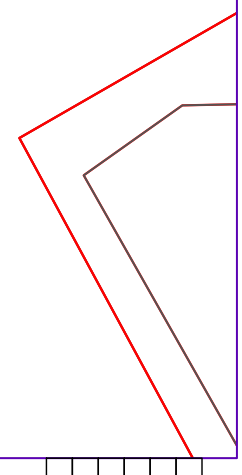

Условные обозначения:

41:05:0101004 – номер кадастрового квартала

:65 – обозначение земельного участка

:ЗУ95 – обозначение образуемых земельных участков

:383 – обозначение зданий, сооружений, ОНС

– граница кадастрового квартала

– граница существующих земельных участков

– граница образуемых, уточняемых земельных участков

– контур зданий, сооружений, ОНС

– контур зданий, сооружений, ОНС, местоположение которых установлено в ходе проведения ККР

Масштаб 1:1000

Схема расположения листов:

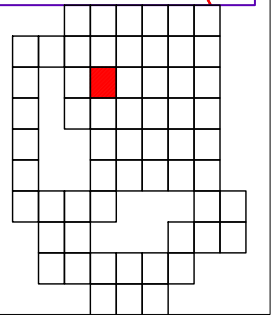

Схема границ земельных участков

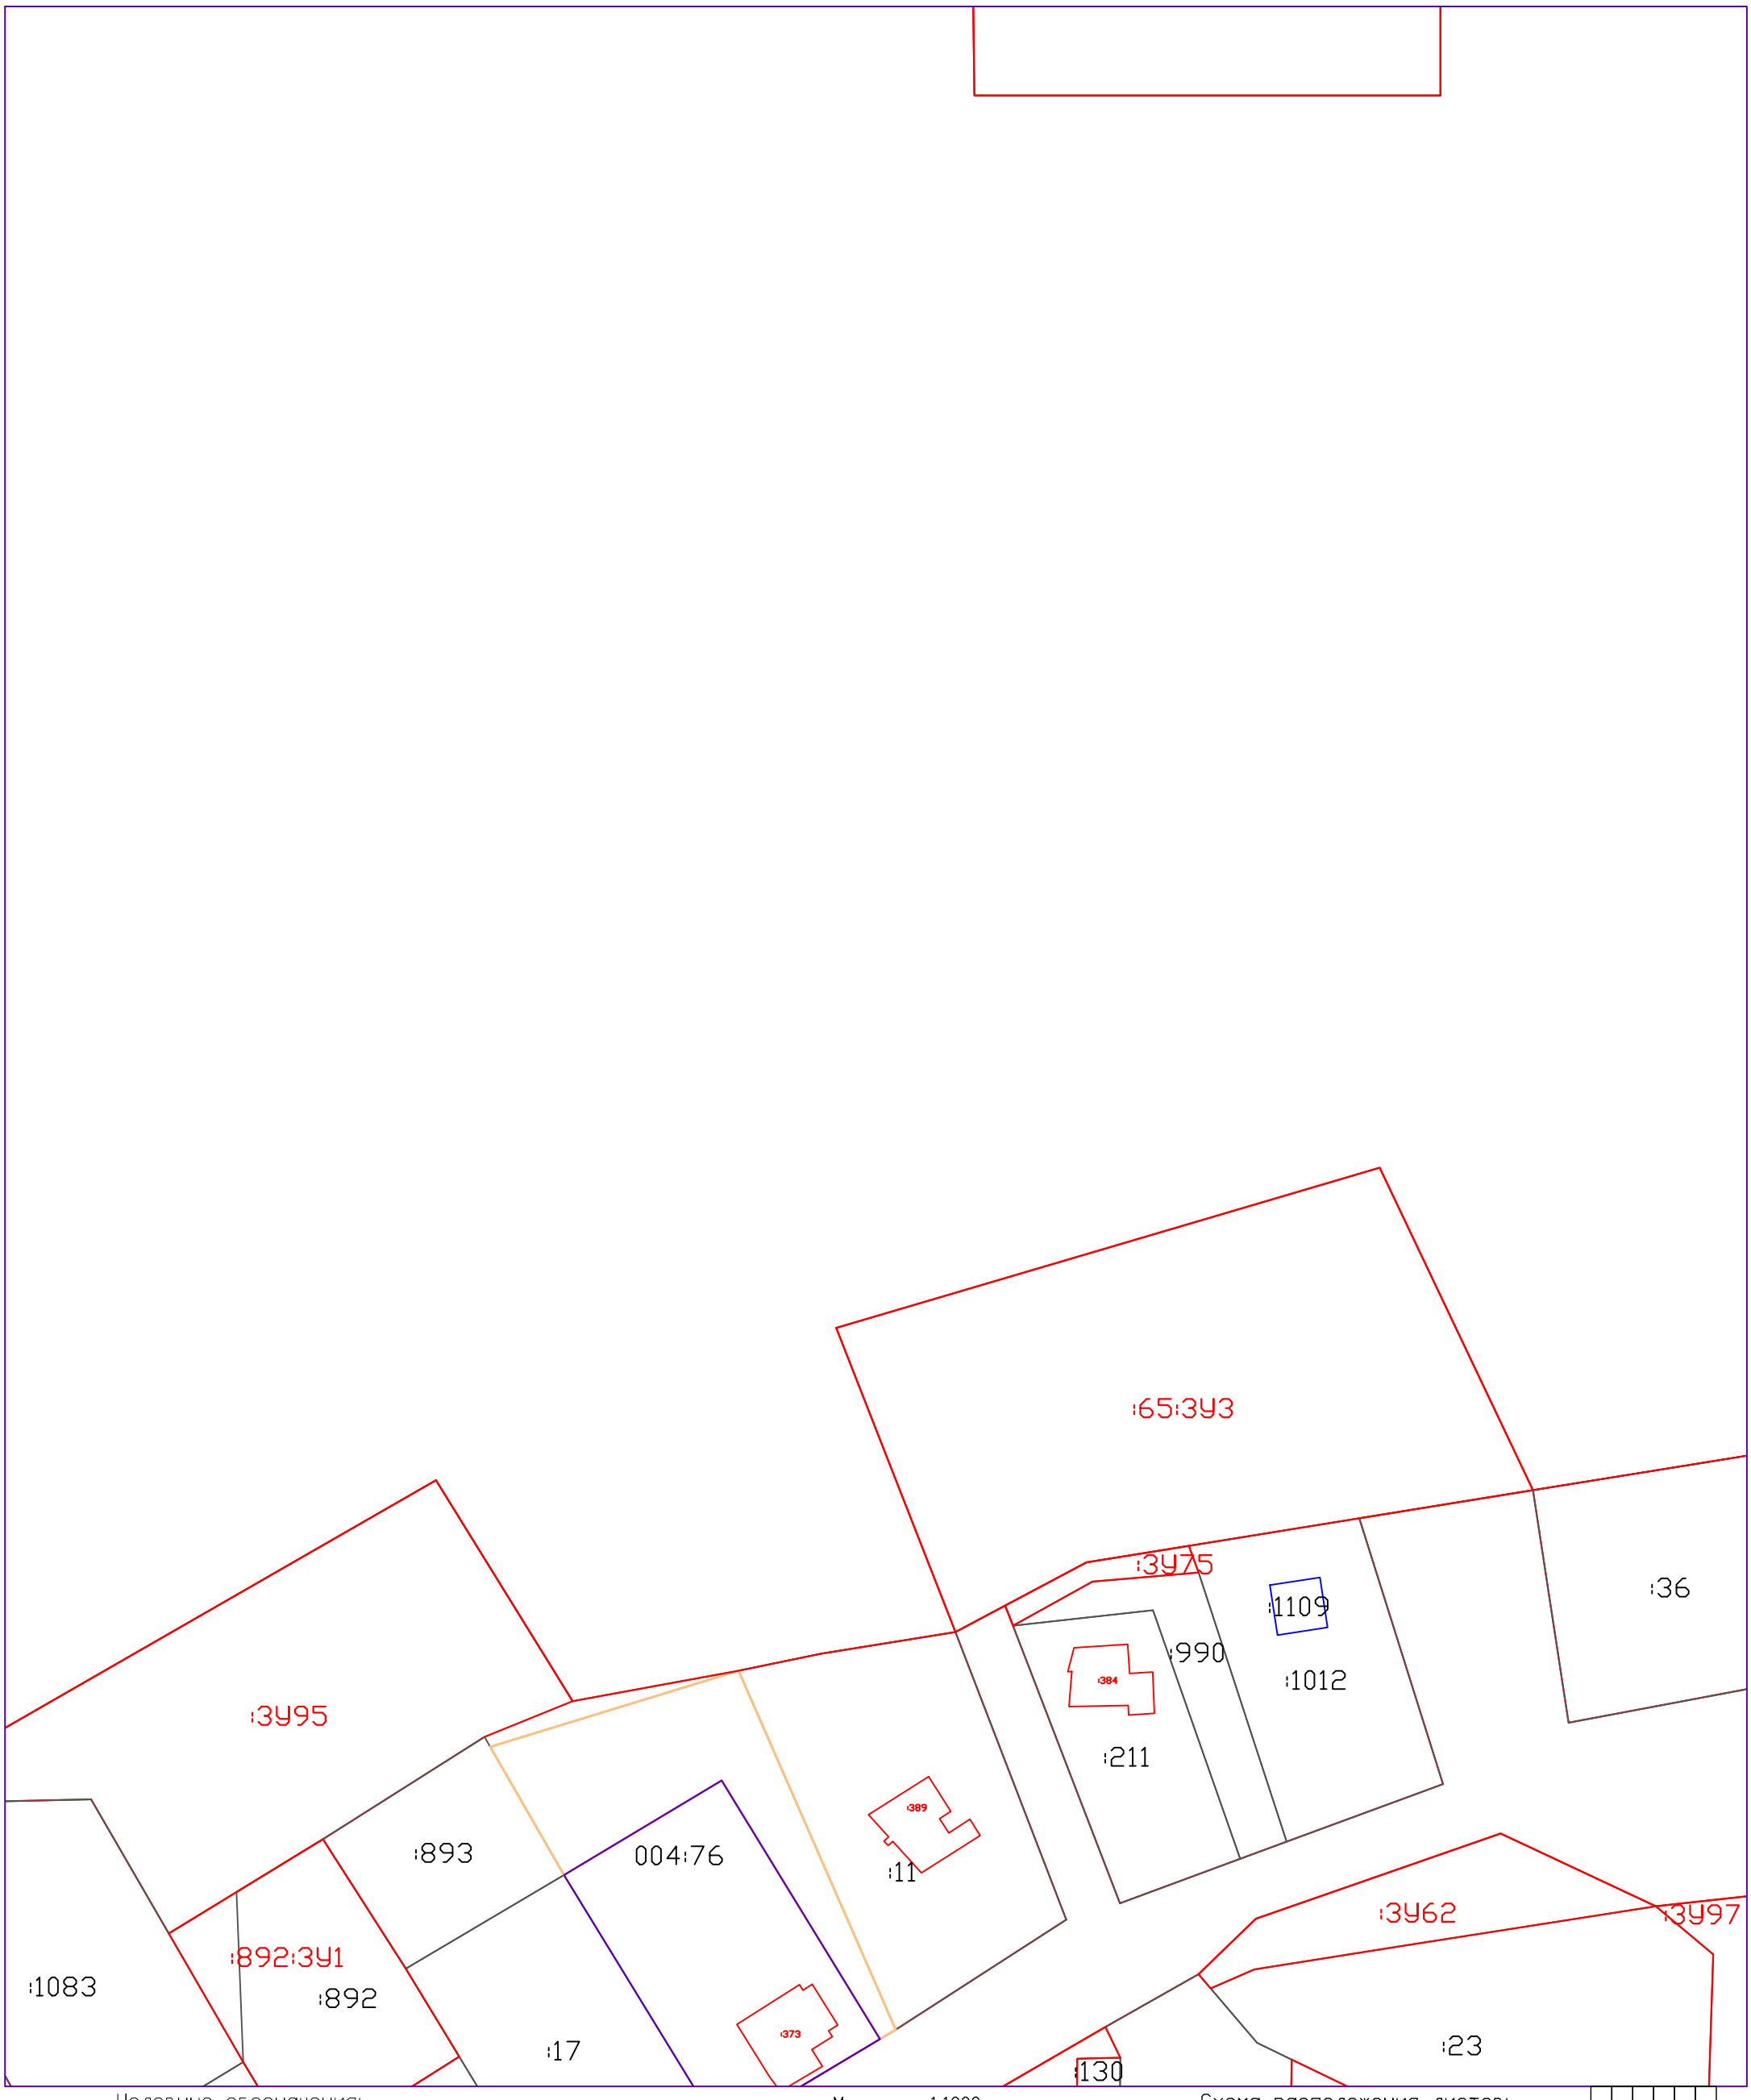

Условные обозначения:

41:05:0101004 – номер кадастрового квартала
:65 – обозначение земельного участка
:ЗУ95 – обозначение образуемых земельных участков
:383 – обозначение зданий, сооружений, ОНС

– граница кадастрового квартала
– граница существующих земельных участков
– граница образуемых, уточняемых земельных участков
– контур зданий, сооружений, ОНС
– контур зданий, сооружений, ОНС, местоположение которых установлено в ходе проведения ККР

Масштаб 1:1000

Схема расположения листов:

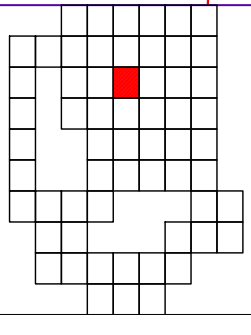

Схема границ земельных участков

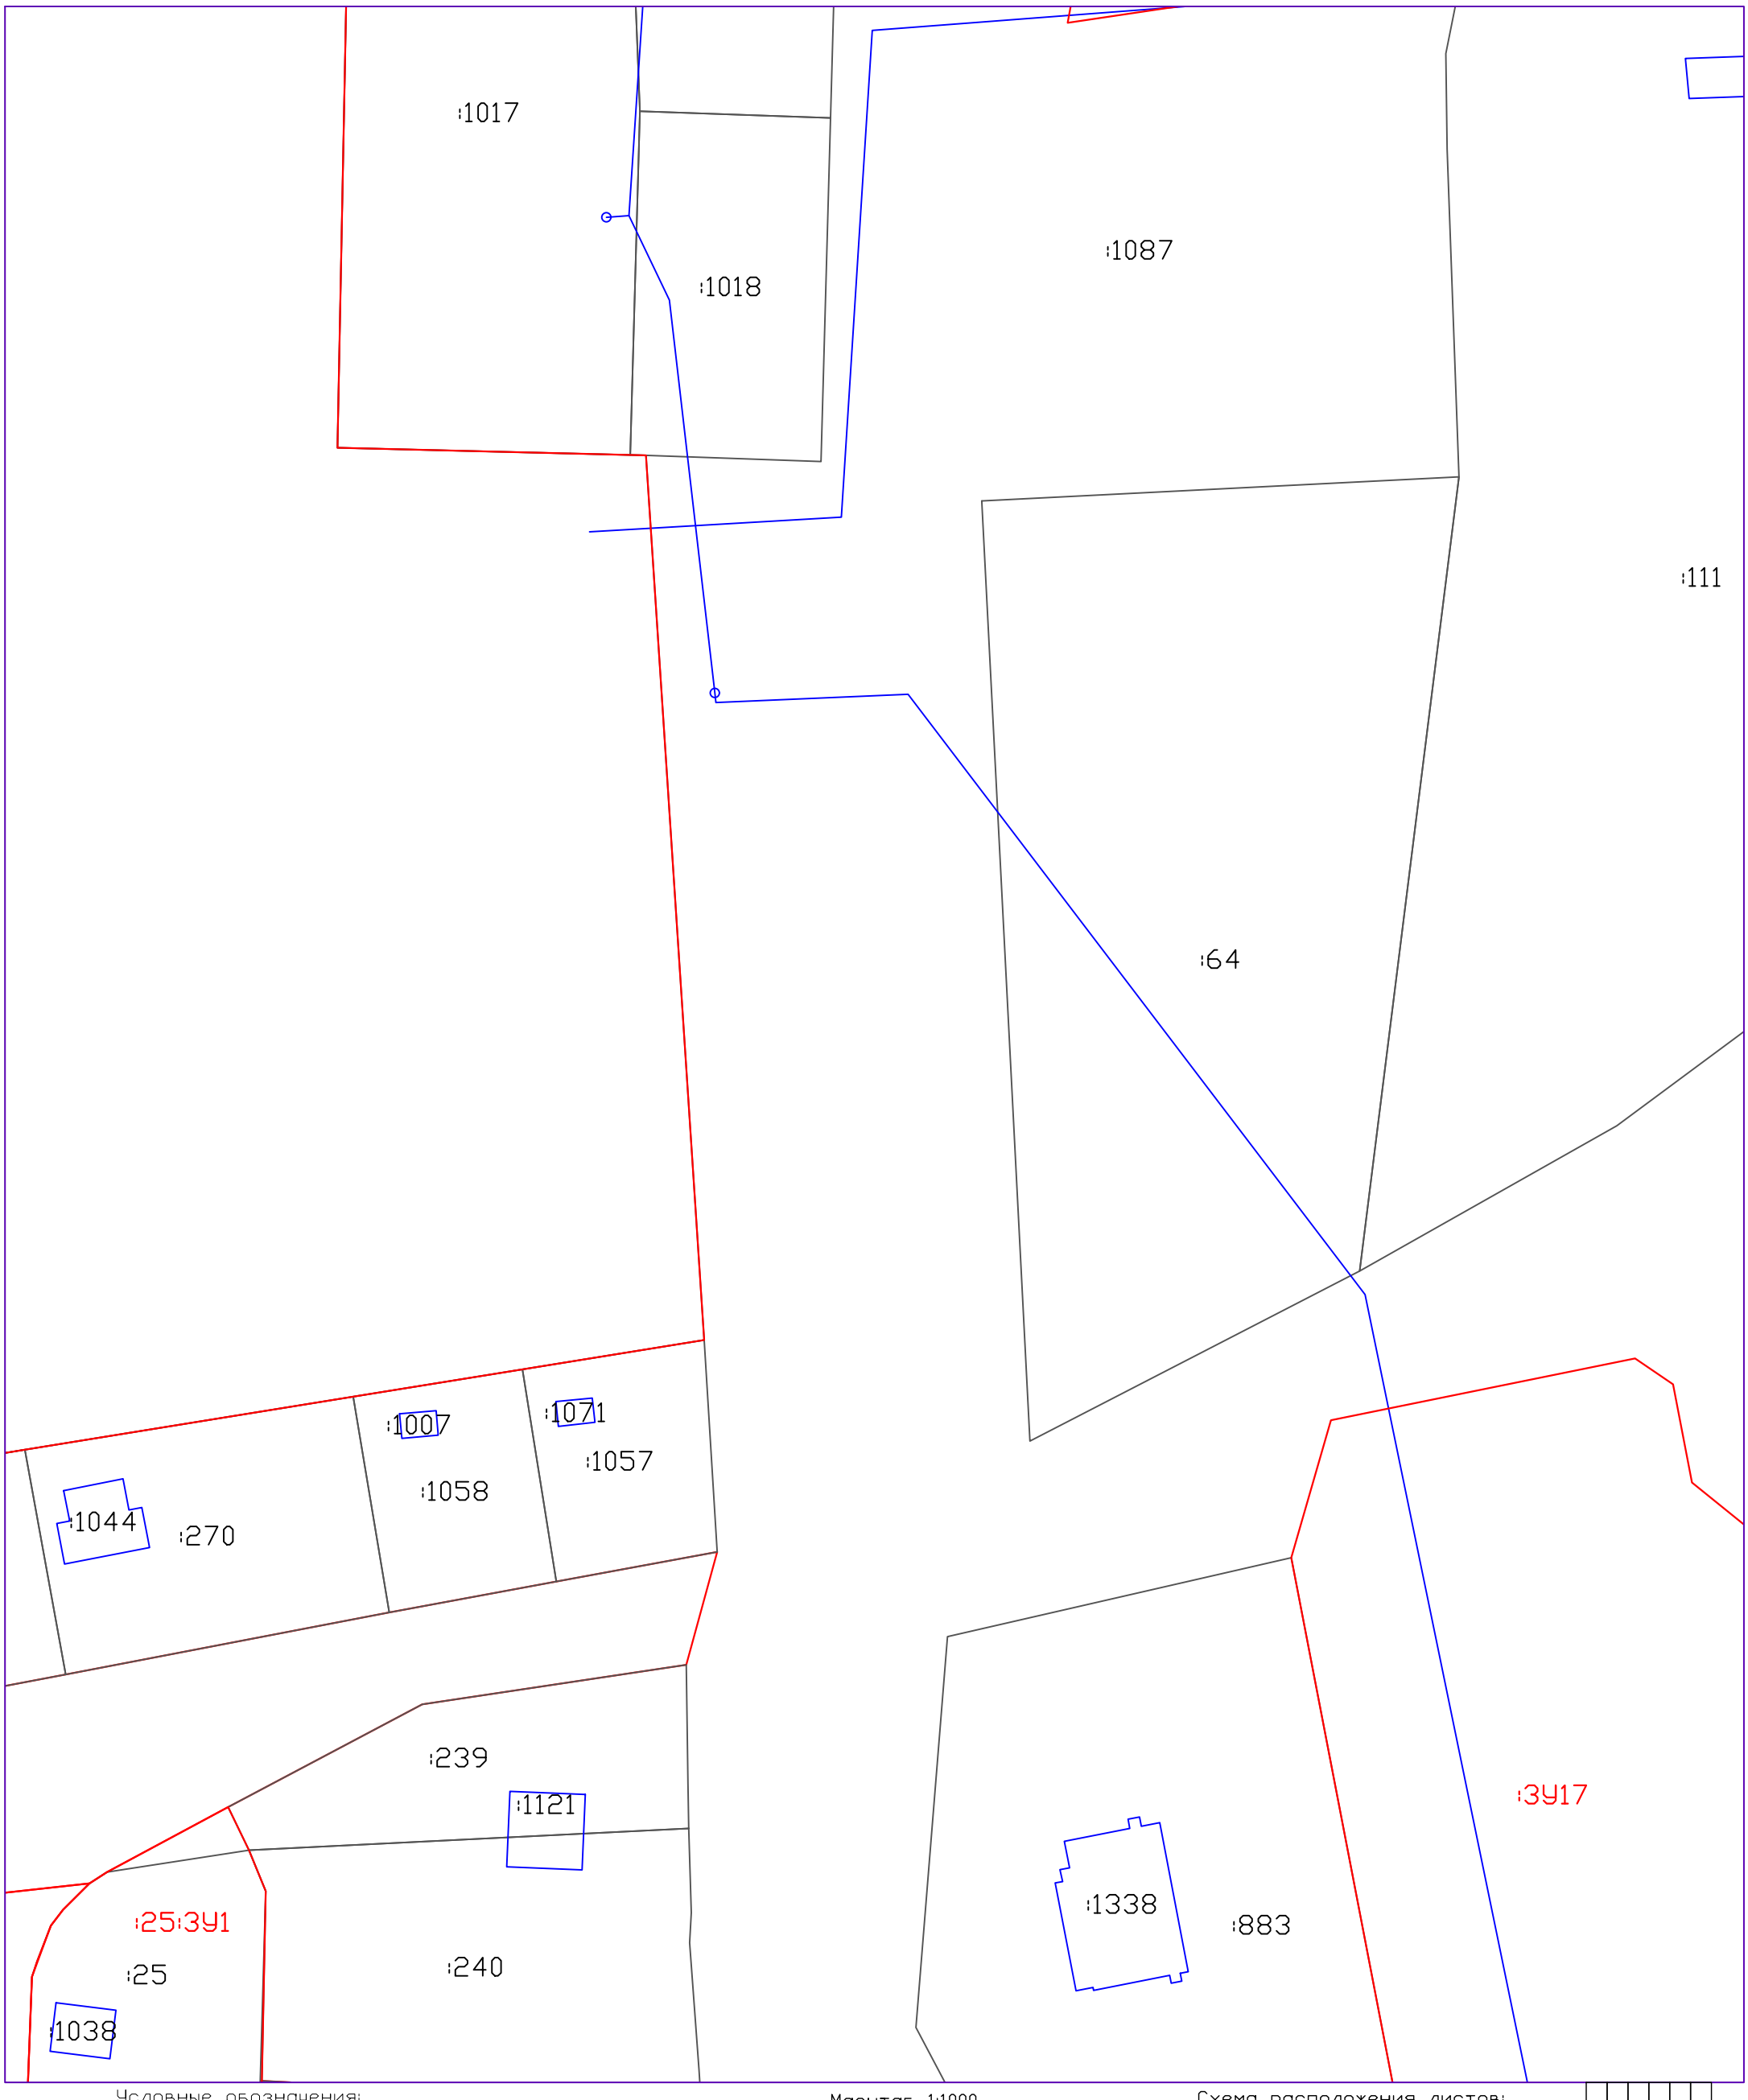

Условные обозначения:

41:05:0101004 – номер кадастрового квартала
:65 – обозначение земельного участка
:ЗУ95 – обозначение образуемых земельных участков
:383 – обозначение зданий, сооружений, ОНС

– граница кадастрового квартала
– граница существующих земельных участков
– граница образуемых, уточняемых земельных участков
– контур зданий, сооружений, ОНС
– контур зданий, сооружений, ОНС, местоположение которых установлено в ходе проведения ККР

Масштаб 1:1000

Схема расположения листов:

Схема границ земельных участков

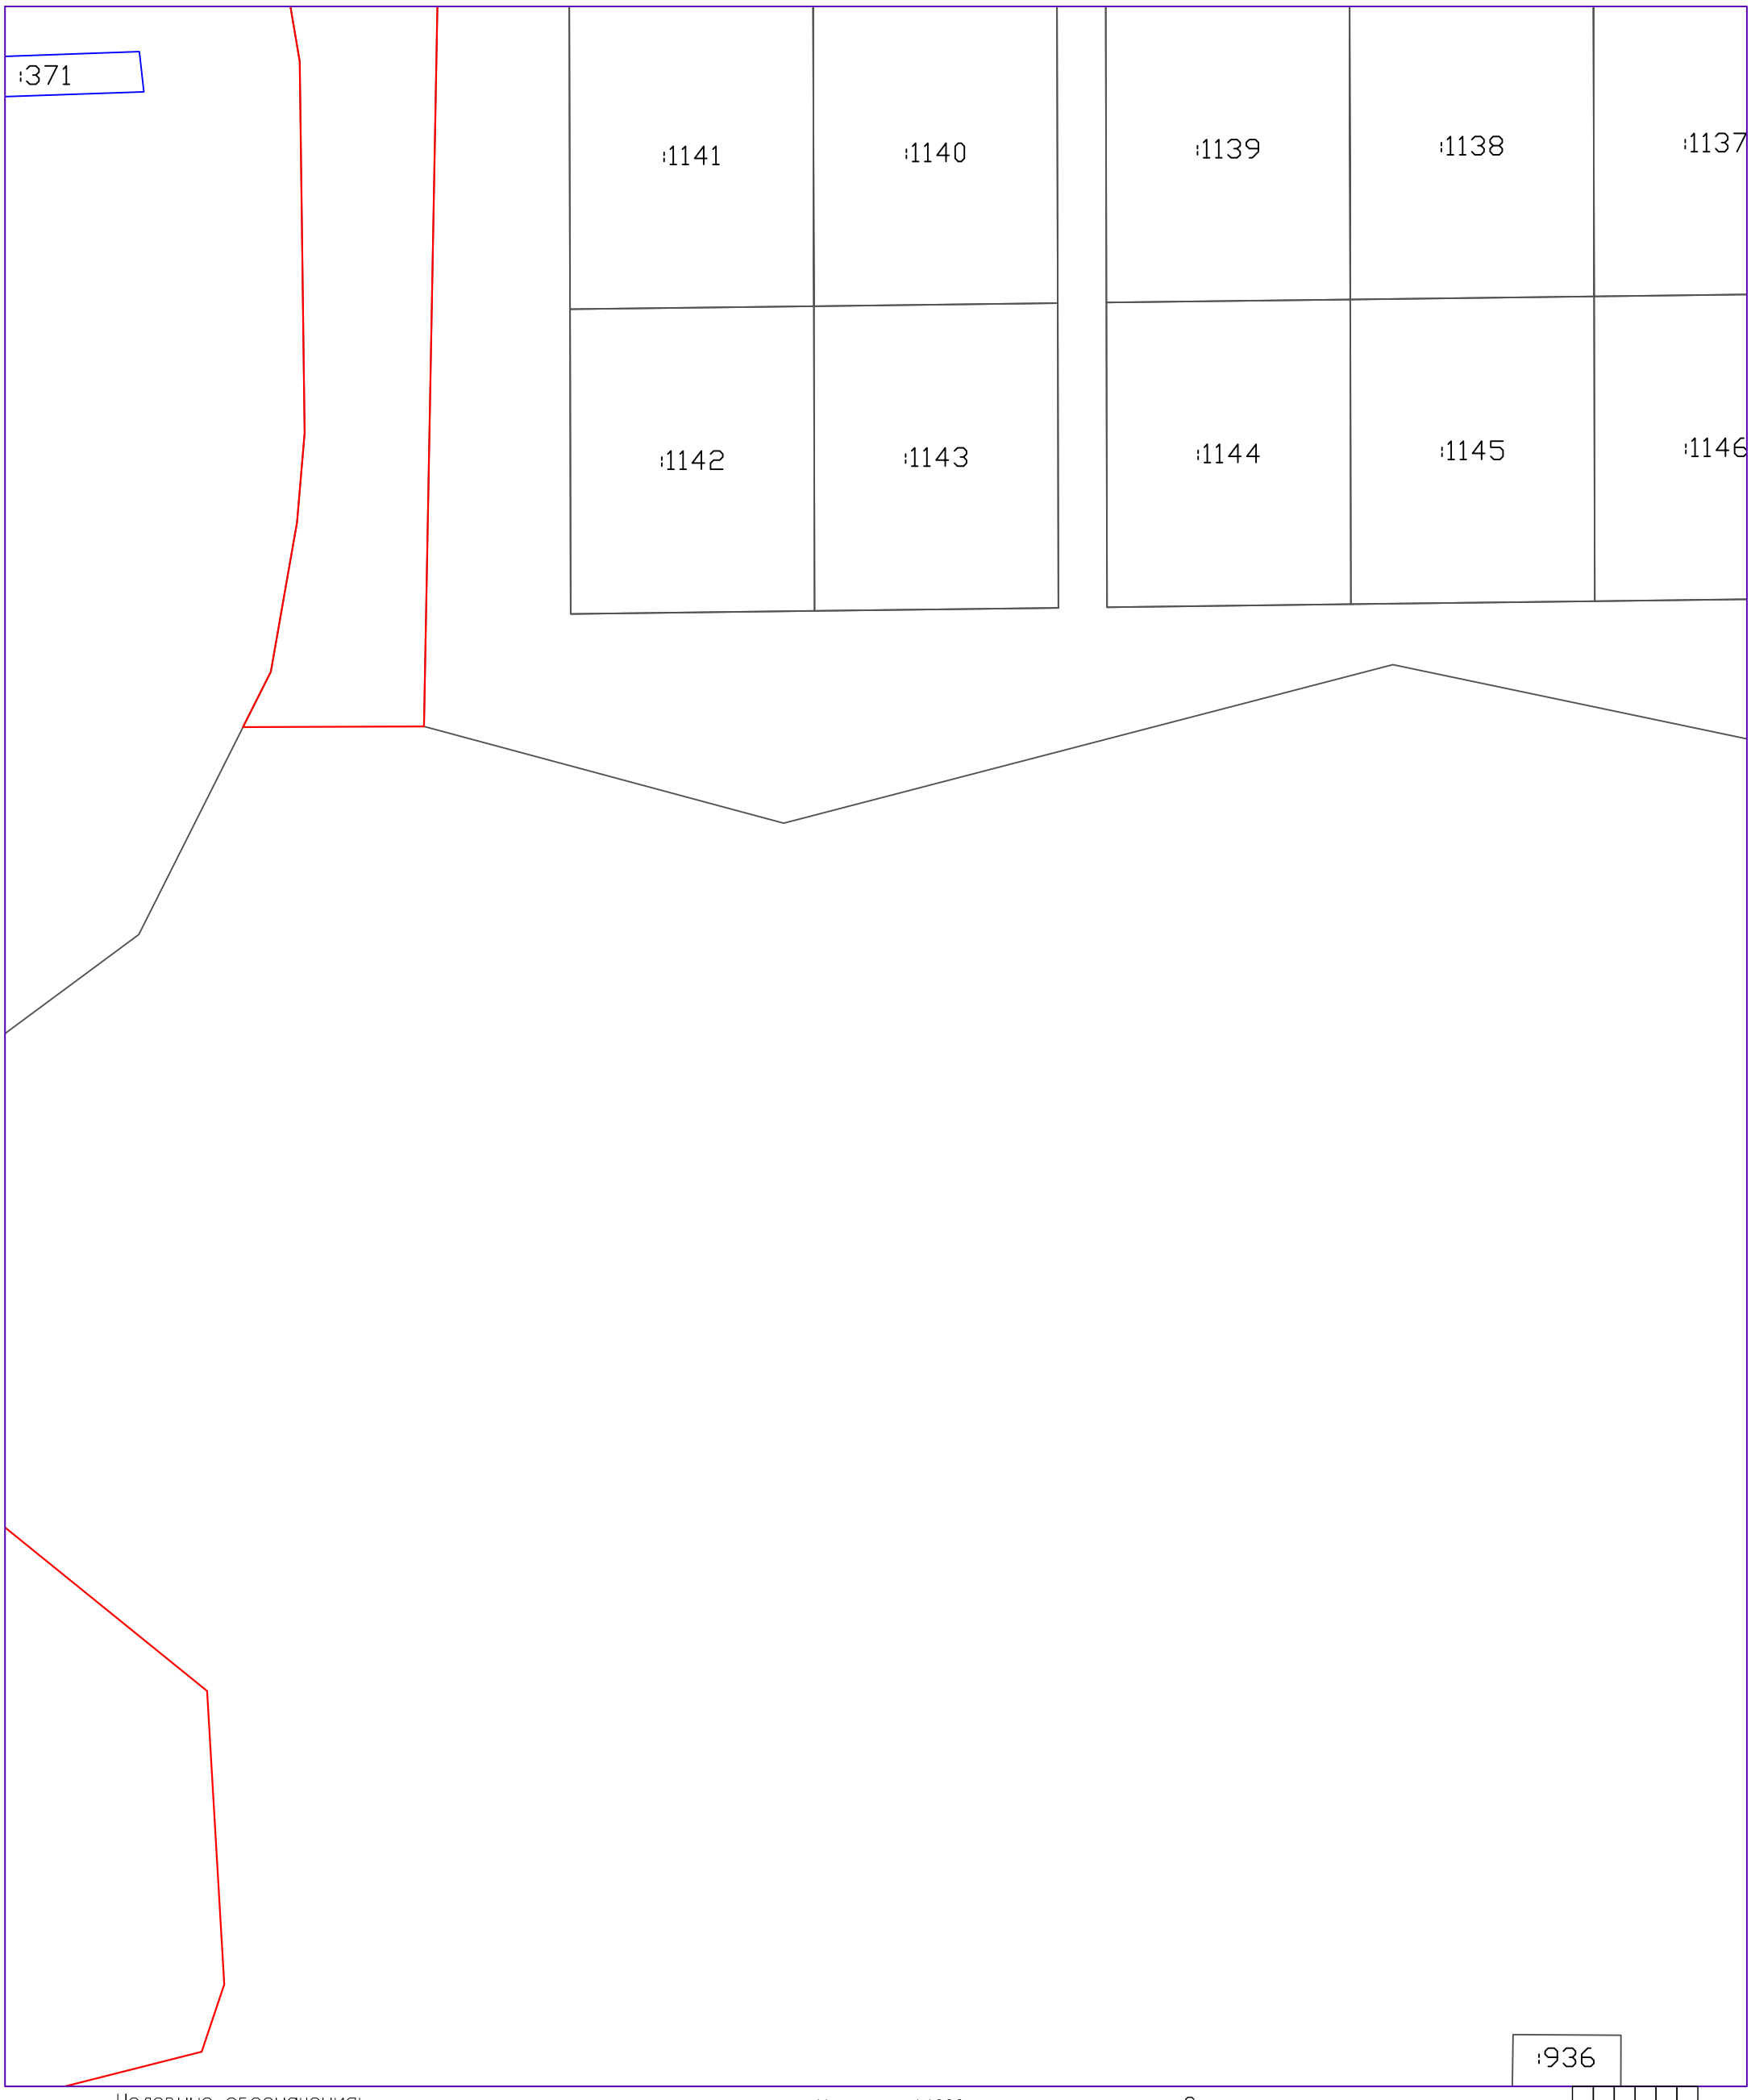

Условные обозначения:

41:05:0101004 – номер кадастрового квартала
:65 – обозначение земельного участка
:ЗУ95 – обозначение образуемых земельных участков
:383 – обозначение зданий, сооружений, ОНС

– граница кадастрового квартала
– граница существующих земельных участков
– граница образуемых, уточняемых земельных участков
– контур зданий, сооружений, ОНС
– контур зданий, сооружений, ОНС, местоположение которых установлено в ходе проведения ККР

Масштаб 1:1000

Схема расположения листов:

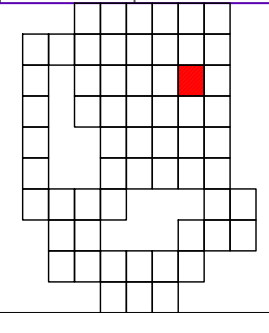

Схема границ земельных участков

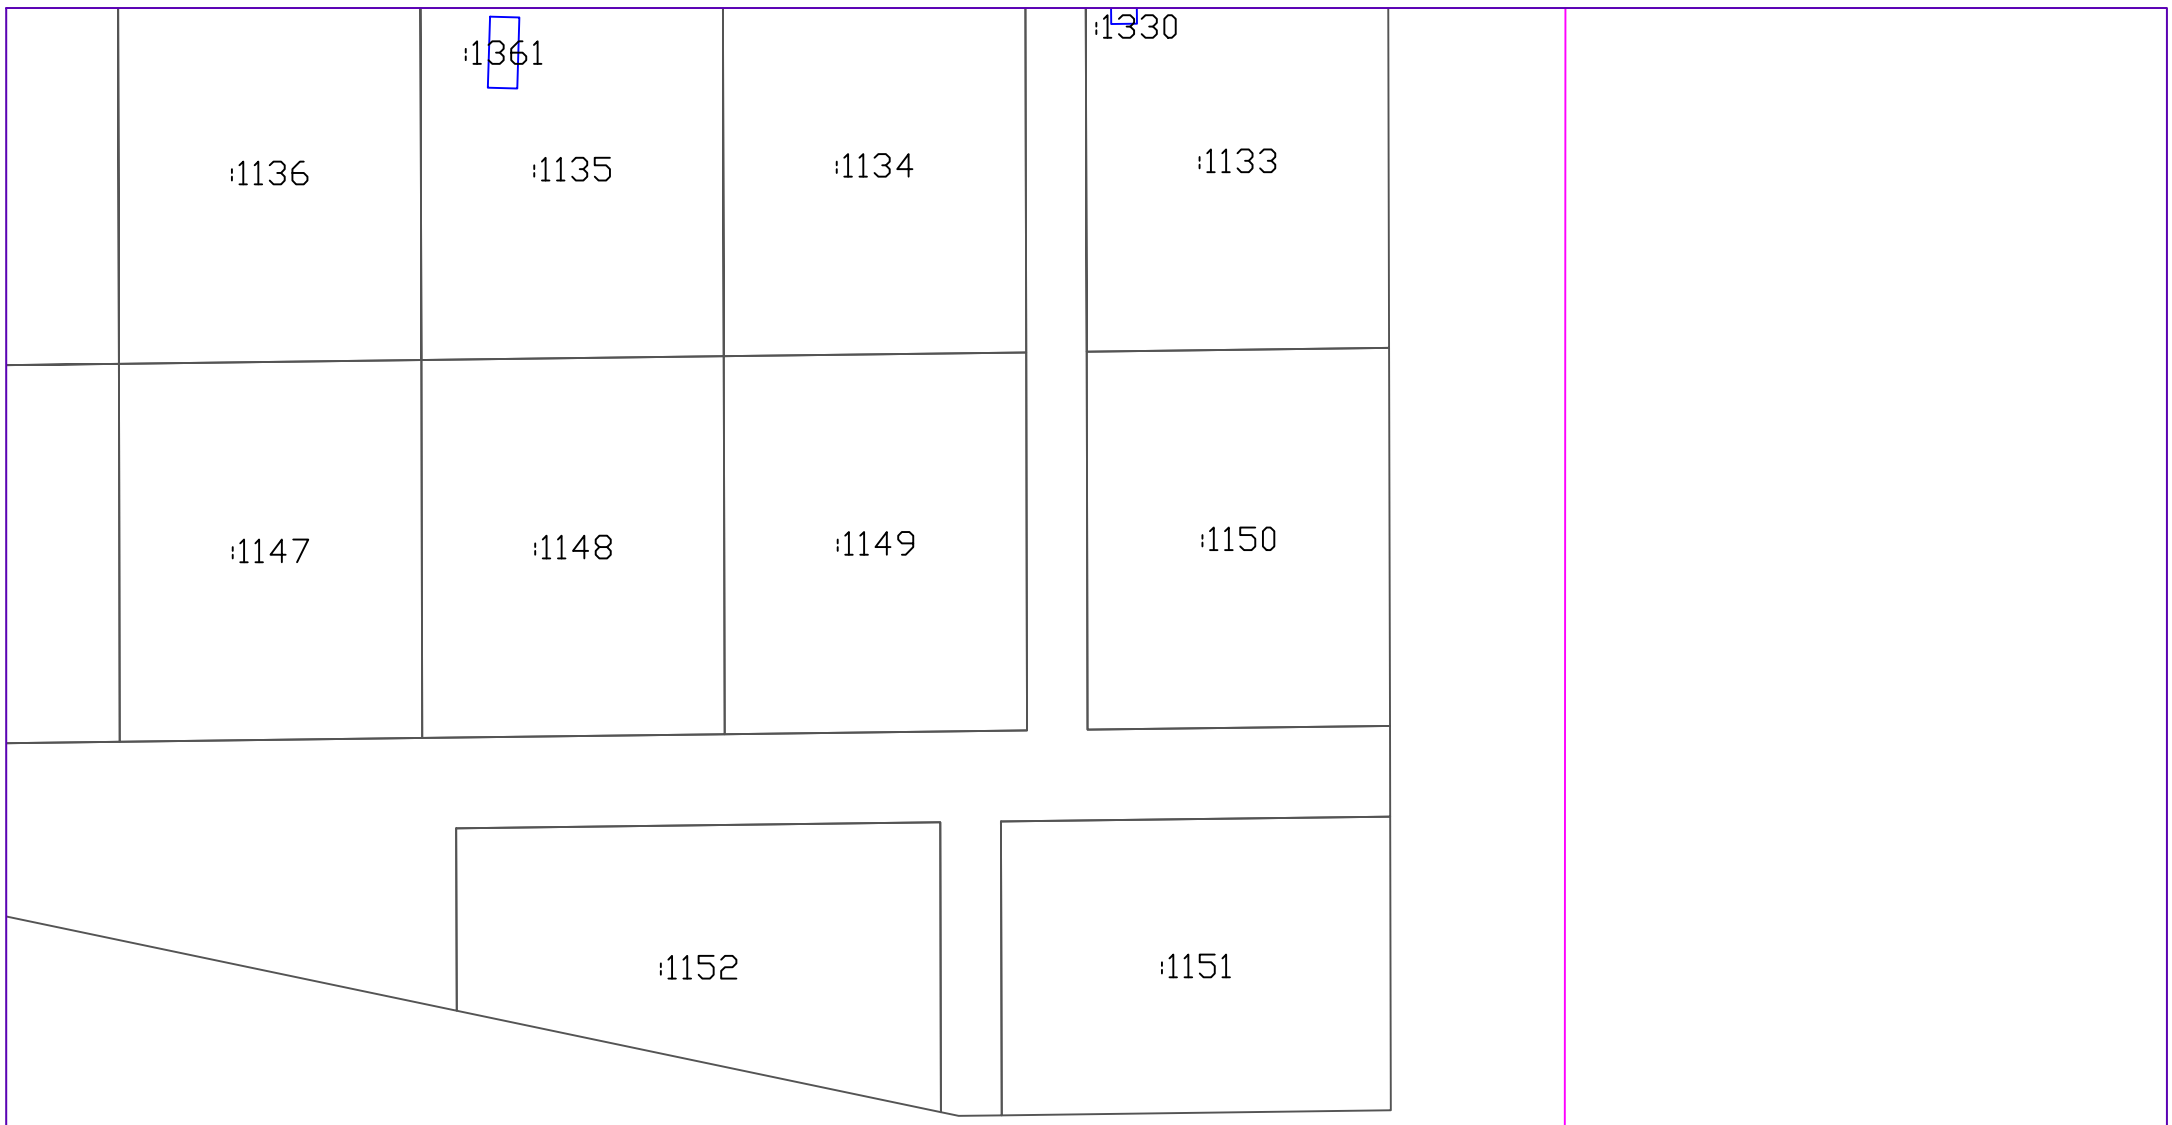

Условные обозначения:

41:05:0101004 – номер кадастрового квартала
:65 – обозначение земельного участка
:ЗУ95 – обозначение образуемых земельных участков
:383 – обозначение зданий, сооружений, ОНС

– граница кадастрового квартала
– граница существующих земельных участков
– граница образуемых, уточняемых земельных участков
– контур зданий, сооружений, ОНС
– контур зданий, сооружений, ОНС, местоположение которых установлено в ходе проведения ККР

Масштаб 1:1000

Схема расположения листов:

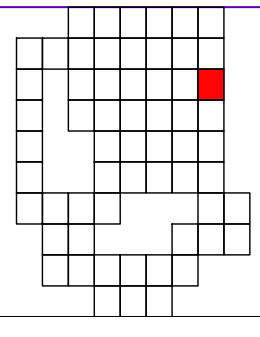

Схема границ земельных участков

Масштаб 1:1000

Условные обозначения:

41:05:0101004 – номер кадастрового квартала

:65 – обозначение земельного участка

:ЗУ95 – обозначение образуемых земельных участков

:383 – обозначение зданий, сооружений, ОНС

– граница кадастрового квартала

– граница существующих земельных участков

– граница образуемых, уточняемых земельных участков

– контур зданий, сооружений, ОНС

– контур зданий, сооружений, ОНС, местоположение которых установлено в ходе проведения ККР

Схема расположения листов:

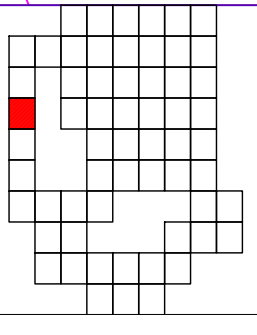

Схема границ земельных участков

Условные обозначения:

41:05:0101004 – номер кадастрового квартала

:65 – обозначение земельного участка

:ЗУ95 – обозначение образуемых земельных участков

:383 – обозначение зданий, сооружений, ОНС

– граница кадастрового квартала

– граница существующих земельных участков

– граница образуемых, уточняемых земельных участков

– контур зданий, сооружений, ОНС

– контур зданий, сооружений, ОНС, местоположение которых установлено в ходе проведения ККР

Масштаб 1:1000

Схема расположения листов:

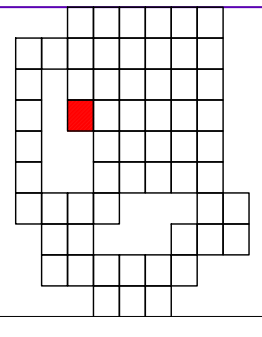

Схема границ земельных участков

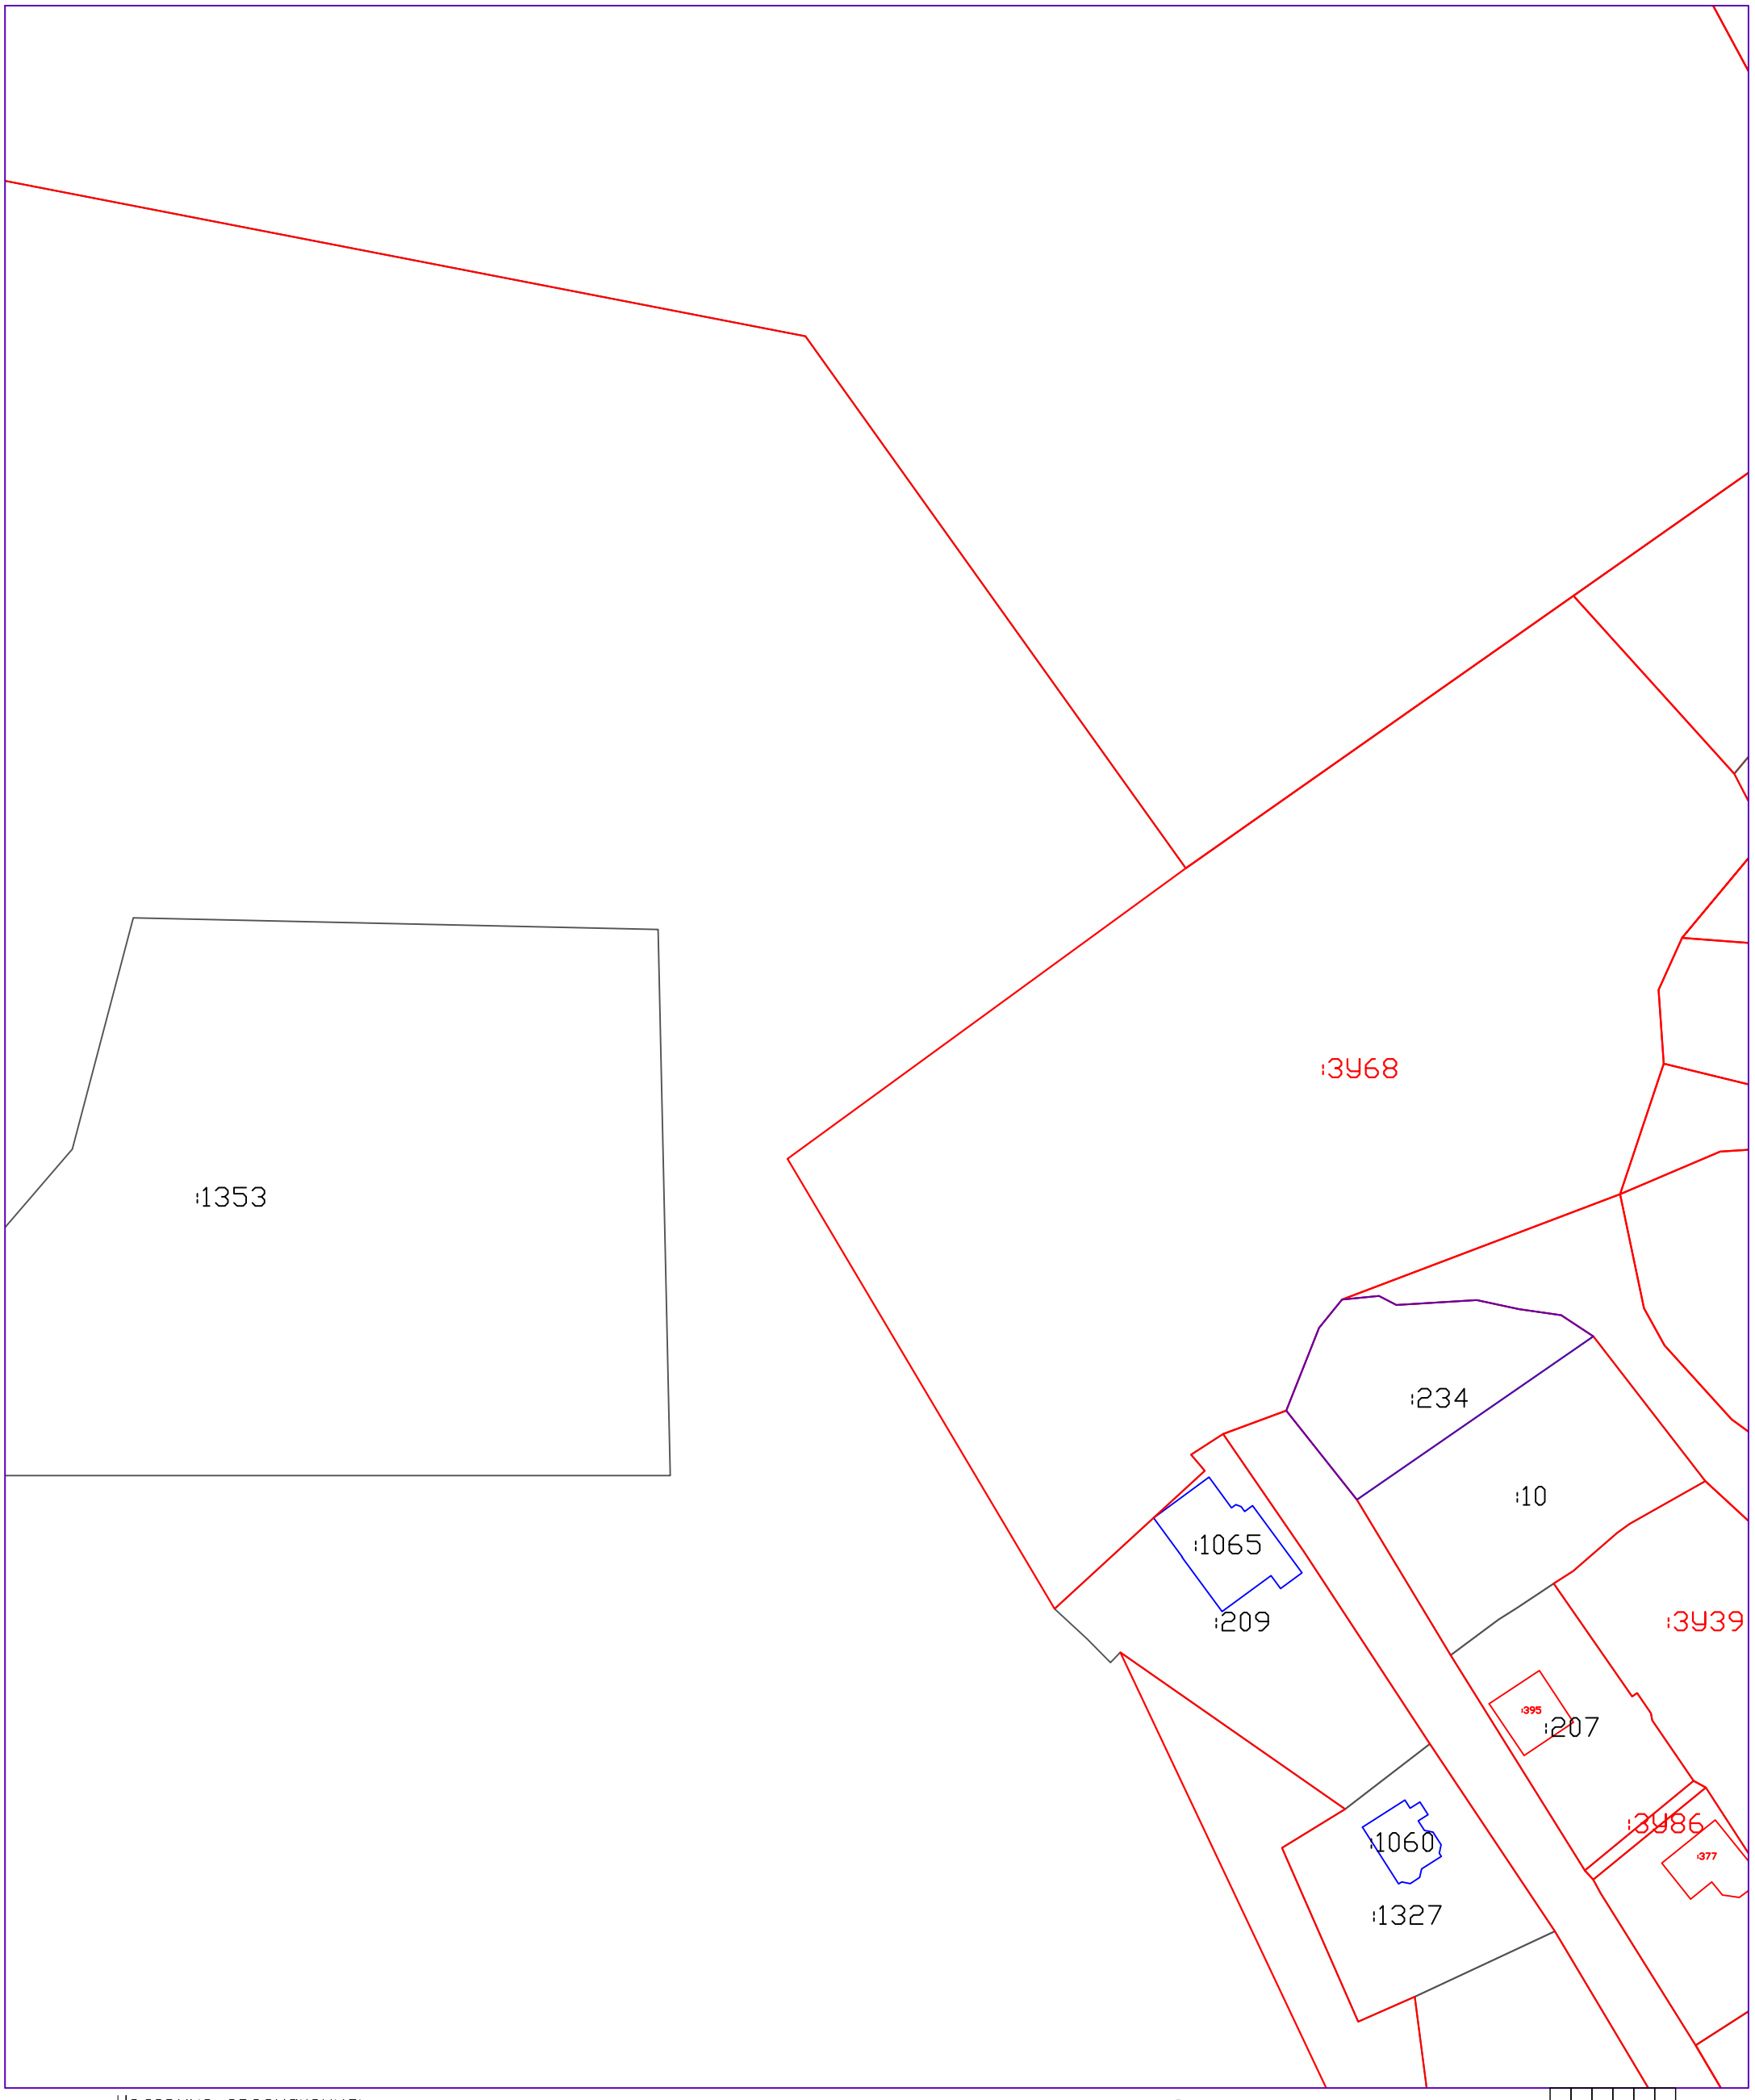

Условные обозначения:

41:05:0101004 – номер кадастрового квартала

:65 – обозначение земельного участка

:3У95 – обозначение образуемых земельных участков

:383 – обозначение зданий, сооружений, ОНС

– граница кадастрового квартала

– граница существующих земельных участков

– граница образуемых, уточняемых земельных участков

– контур зданий, сооружений, ОНС

– контур зданий, сооружений, ОНС, местоположение которых установлено в ходе проведения ККР

Масштаб 1:1000

Схема расположения листов:

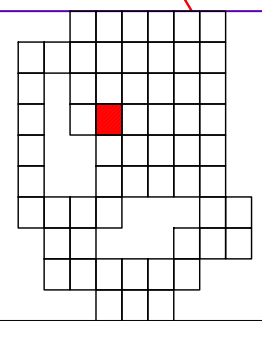

Схема границ земельных участков

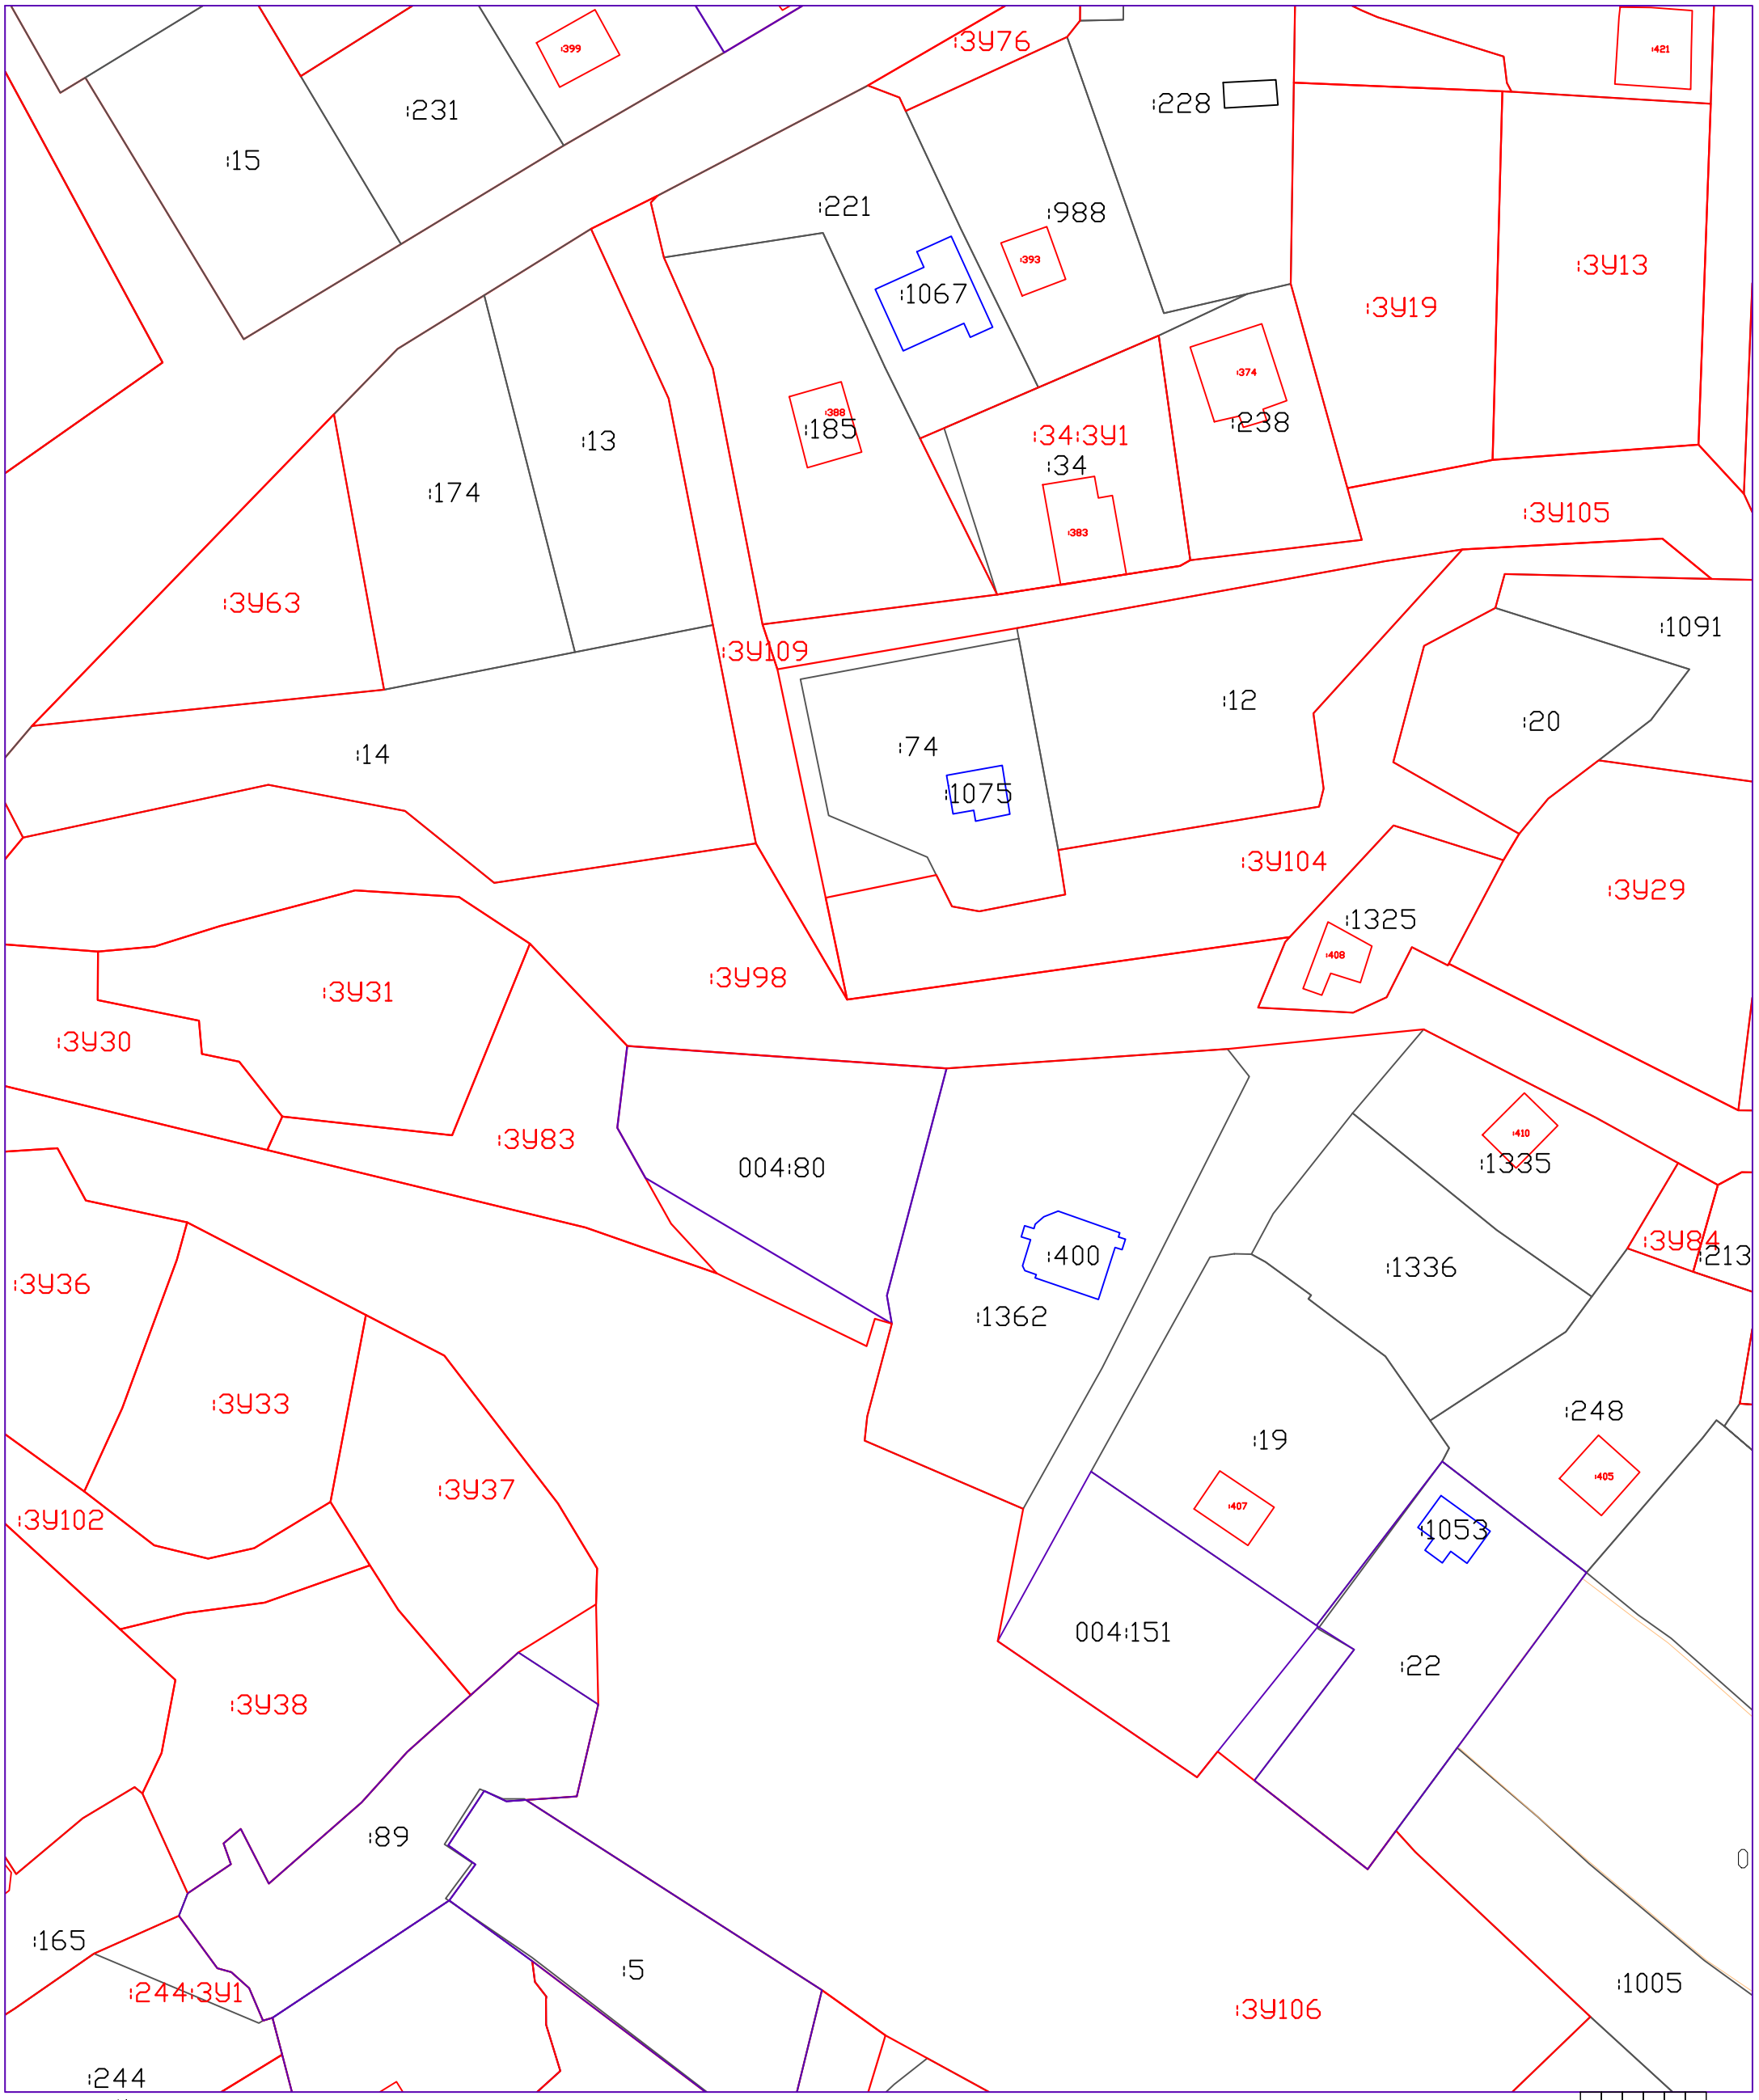

Условные обозначения:

41:05:0101004 – номер кадастрового квартала

:65 – обозначение земельного участка

:ЗУ95 – обозначение образуемых земельных участков

:383 – обозначение зданий, сооружений, ОНС

– граница кадастрового квартала

– граница существующих земельных участков

– граница образуемых, уточняемых земельных участков

– контур зданий, сооружений, ОНС

– контур зданий, сооружений, ОНС, местоположение которых установлено в ходе проведения ККР

Масштаб 1:1000

Схема расположения листов:

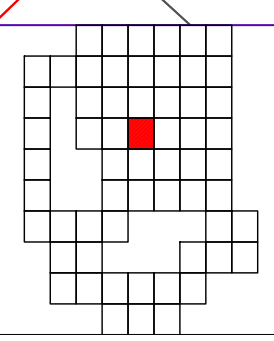

Схема границ земельных участков

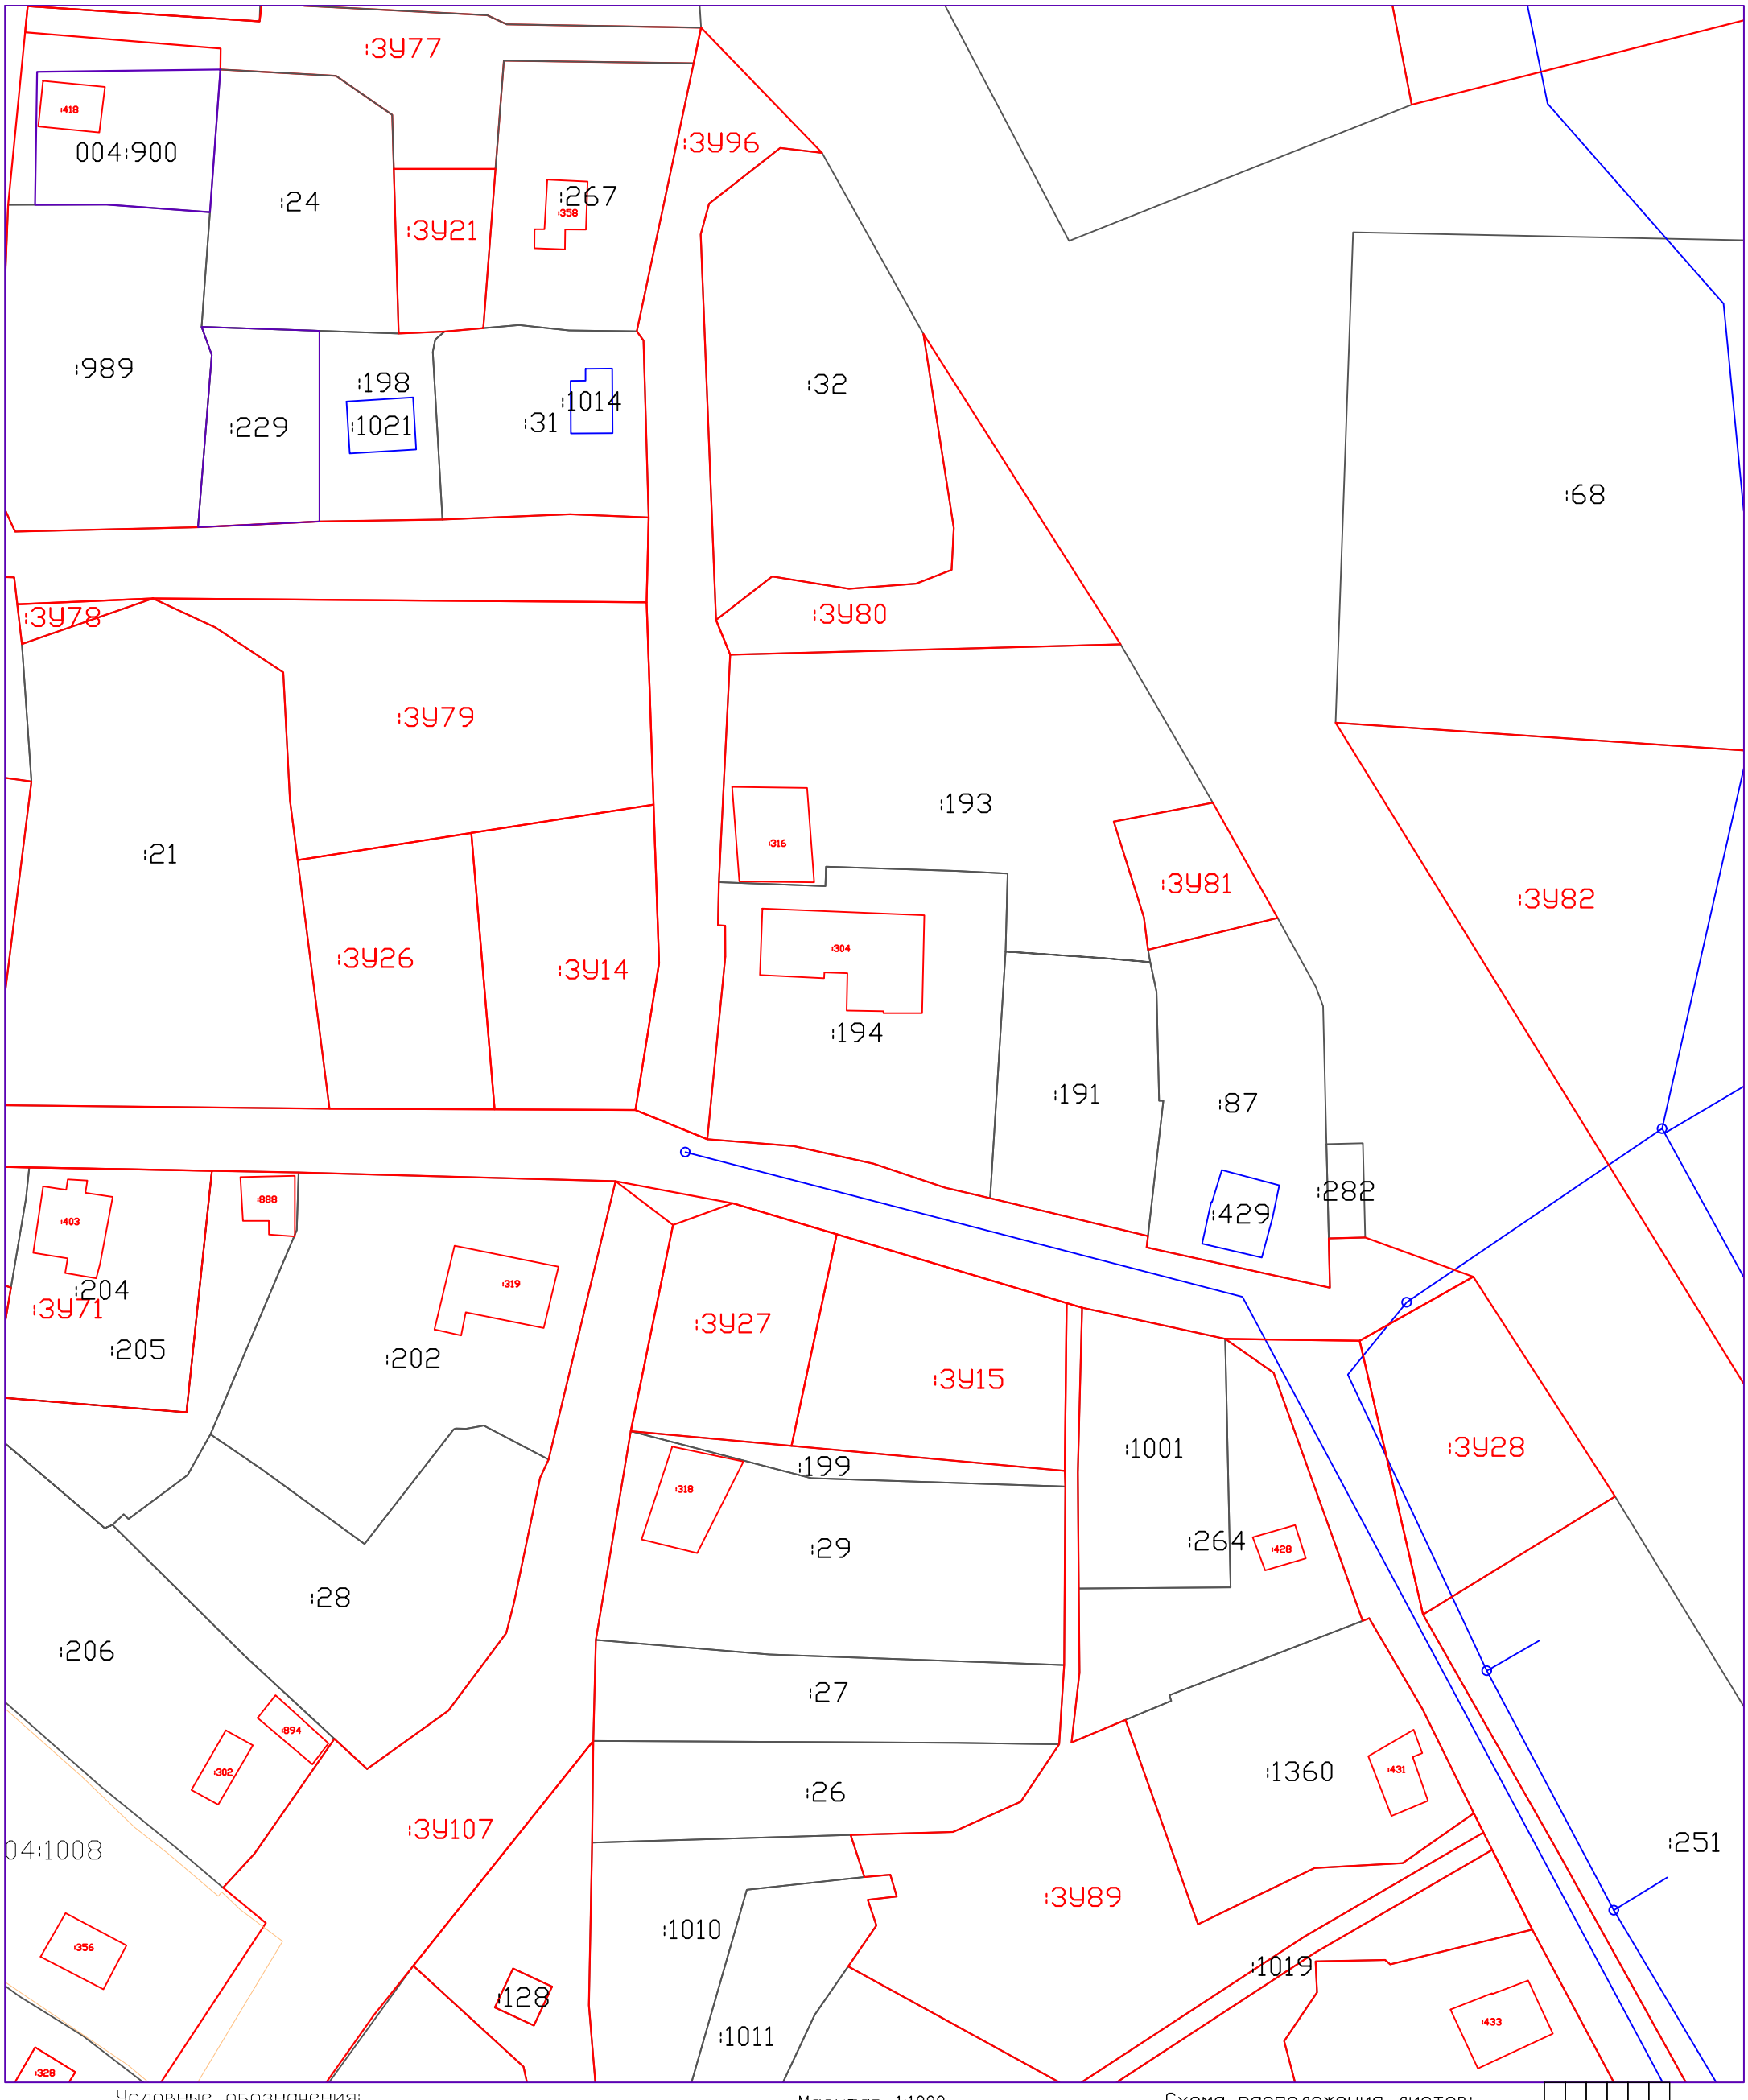

Условные обозначения:

41:05:0101004 – номер кадастрового квартала
:65 – обозначение земельного участка
:ЗУ95 – обозначение образуемых земельных участков
:383 – обозначение зданий, сооружений, ОНС

– граница кадастрового квартала
– граница существующих земельных участков
– граница образуемых, уточняемых земельных участков
– контур зданий, сооружений, ОНС
– контур зданий, сооружений, ОНС, местоположение которых установлено в ходе проведения ККР

Масштаб 1:1000

Схема расположения листов:

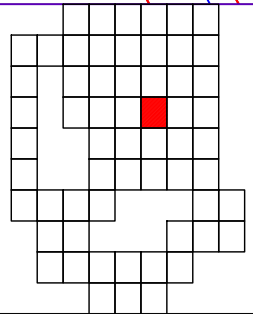

Схема границ земельных участков

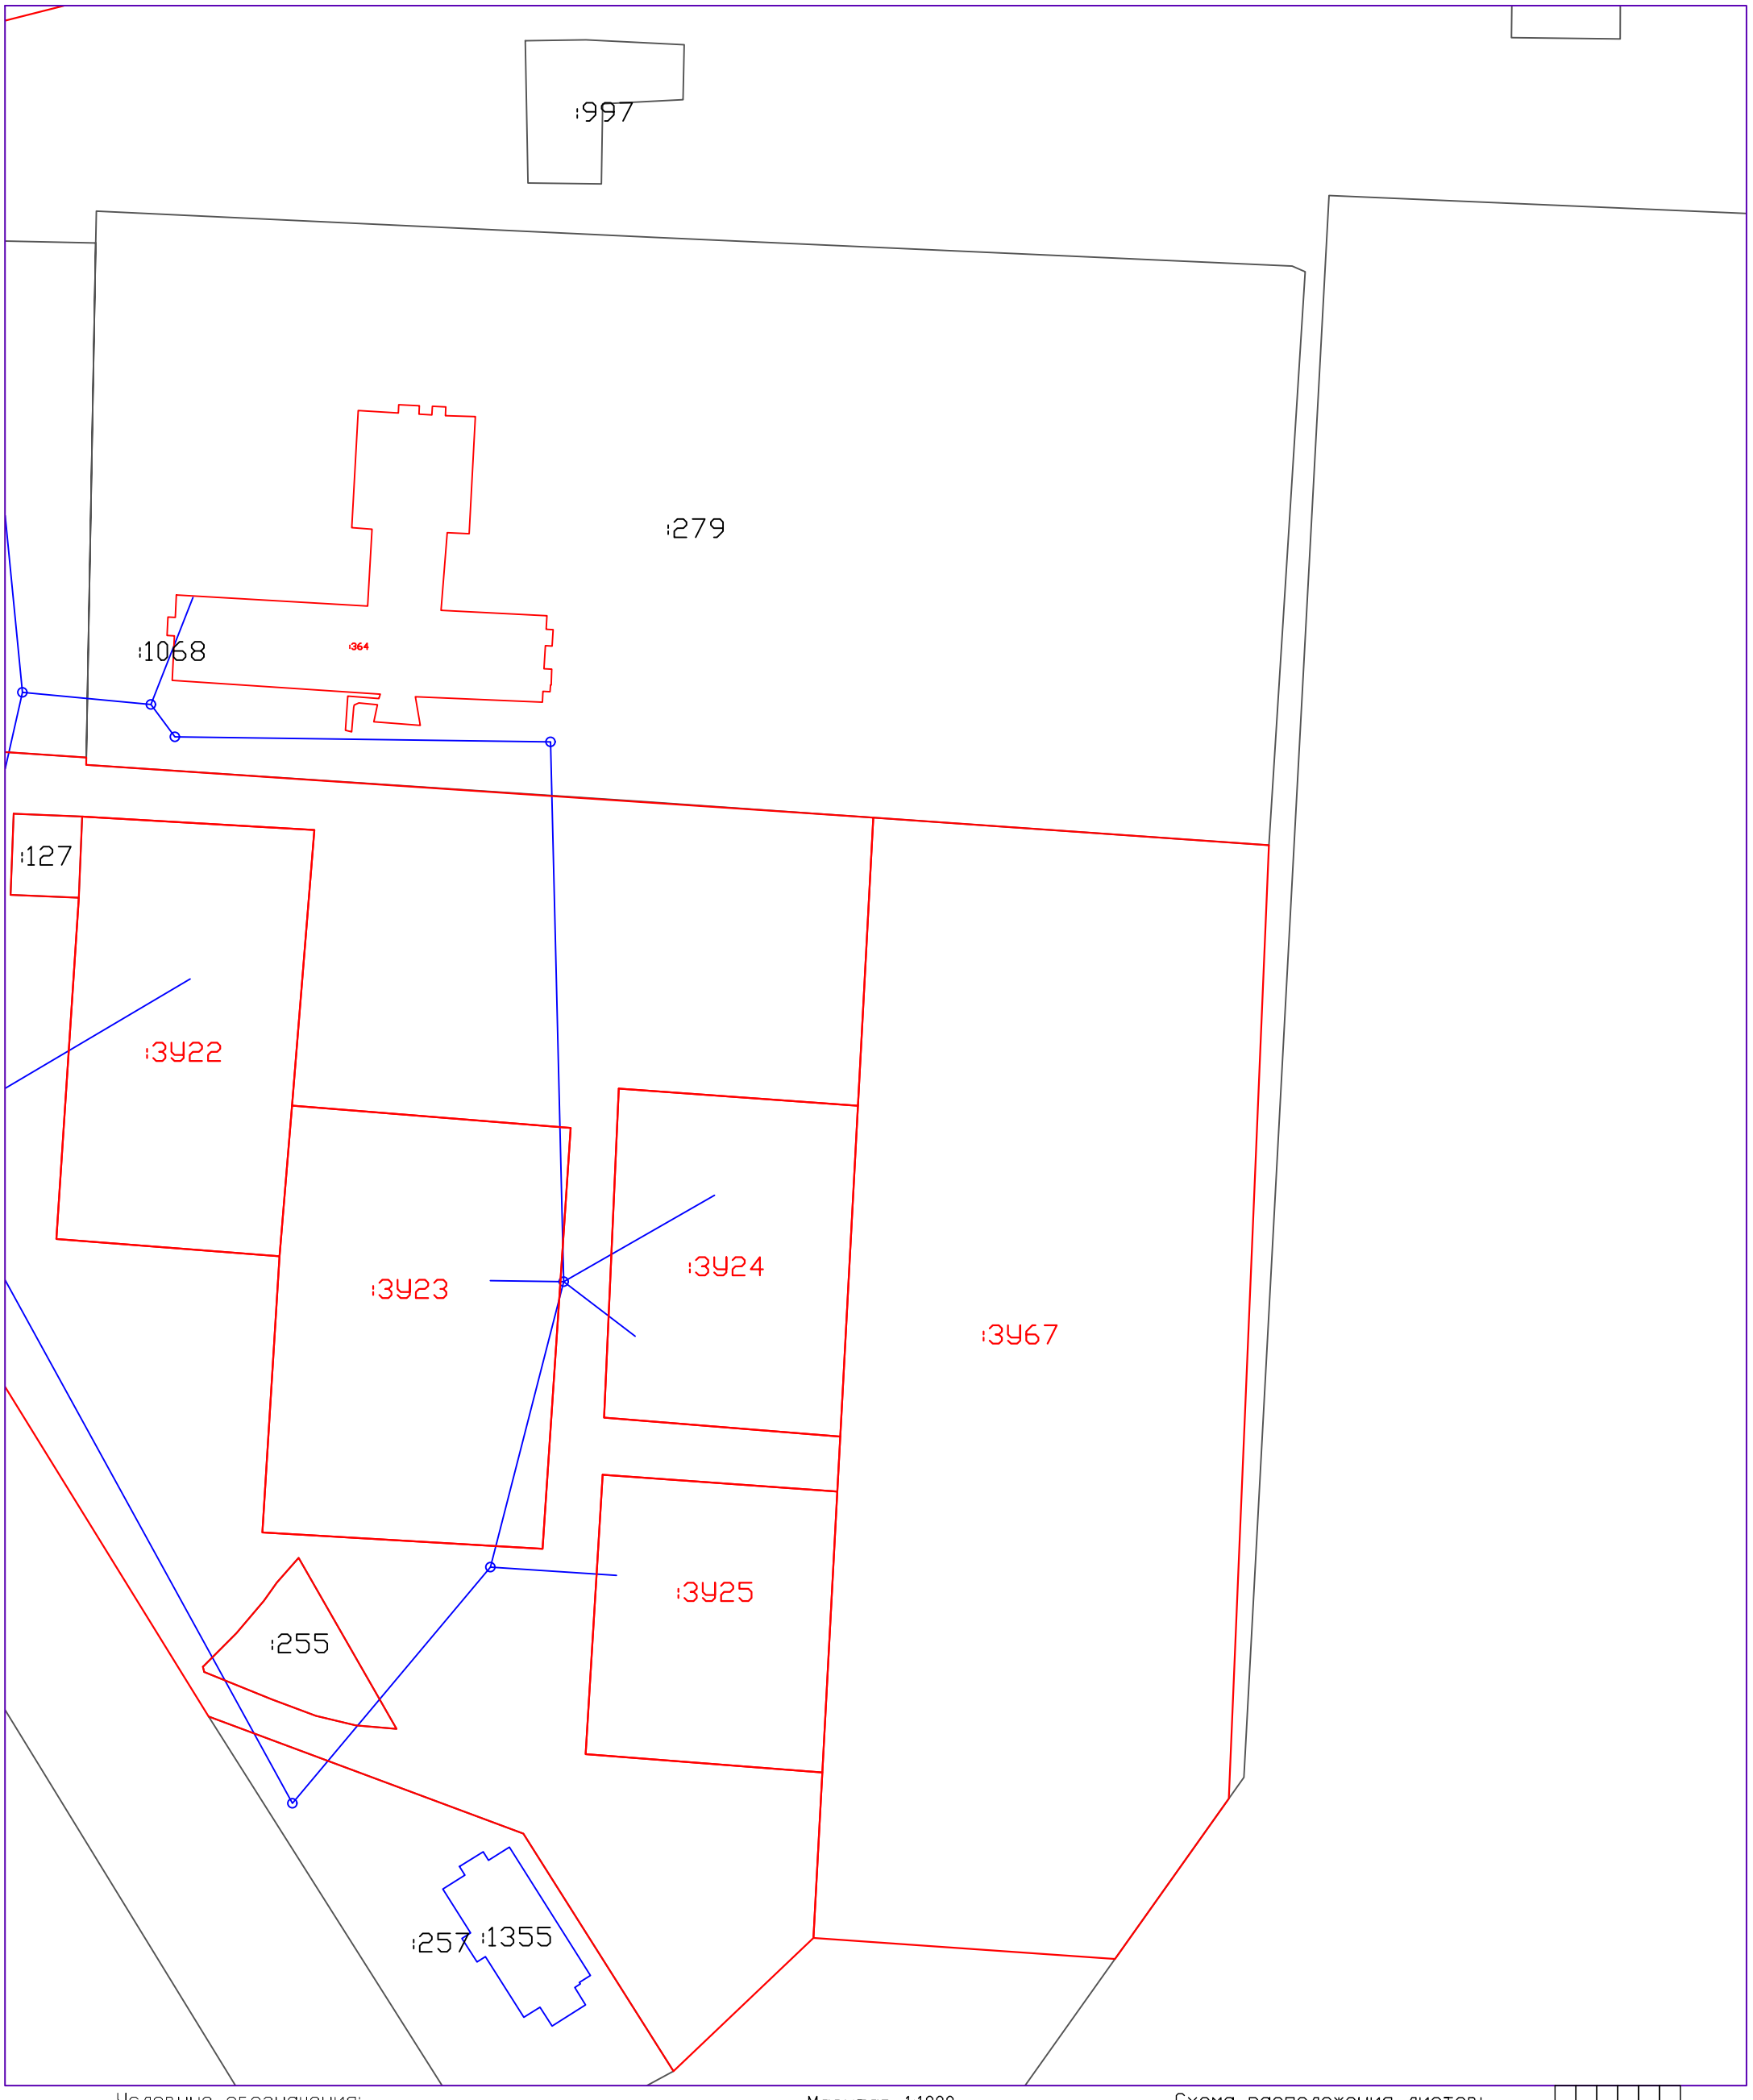

Условные обозначения:

41:05:0101004 – номер кадастрового квартала

:65 – обозначение земельного участка

:ЗУ95 – обозначение образуемых земельных участков

:383 – обозначение зданий, сооружений, ОНС

– граница кадастрового квартала

– граница существующих земельных участков

– граница образуемых, уточняемых земельных участков

– контур зданий, сооружений, ОНС

– контур зданий, сооружений, ОНС, местоположение которых установлено в ходе проведения ККР

Масштаб 1:1000

Схема расположения листов:

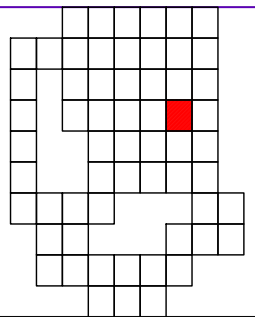

Схема границ земельных участков

:1322

Масштаб 1:1000

Условные обозначения:

41:05:0101004 – номер кадастрового квартала

:65 – обозначение земельного участка

:ЗУ95 – обозначение образуемых земельных участков

:383 – обозначение зданий, сооружений, ОНС

– граница кадастрового квартала

– граница существующих земельных участков

– граница образуемых, уточняемых земельных участков

– контур зданий, сооружений, ОНС

– контур зданий, сооружений, ОНС, местоположение которых установлено в ходе проведения ККР

Схема расположения листов:

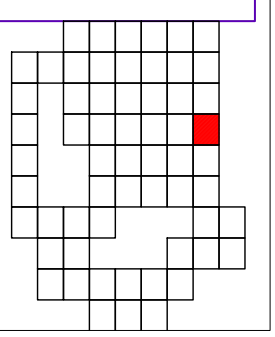

Схема границ земельных участков

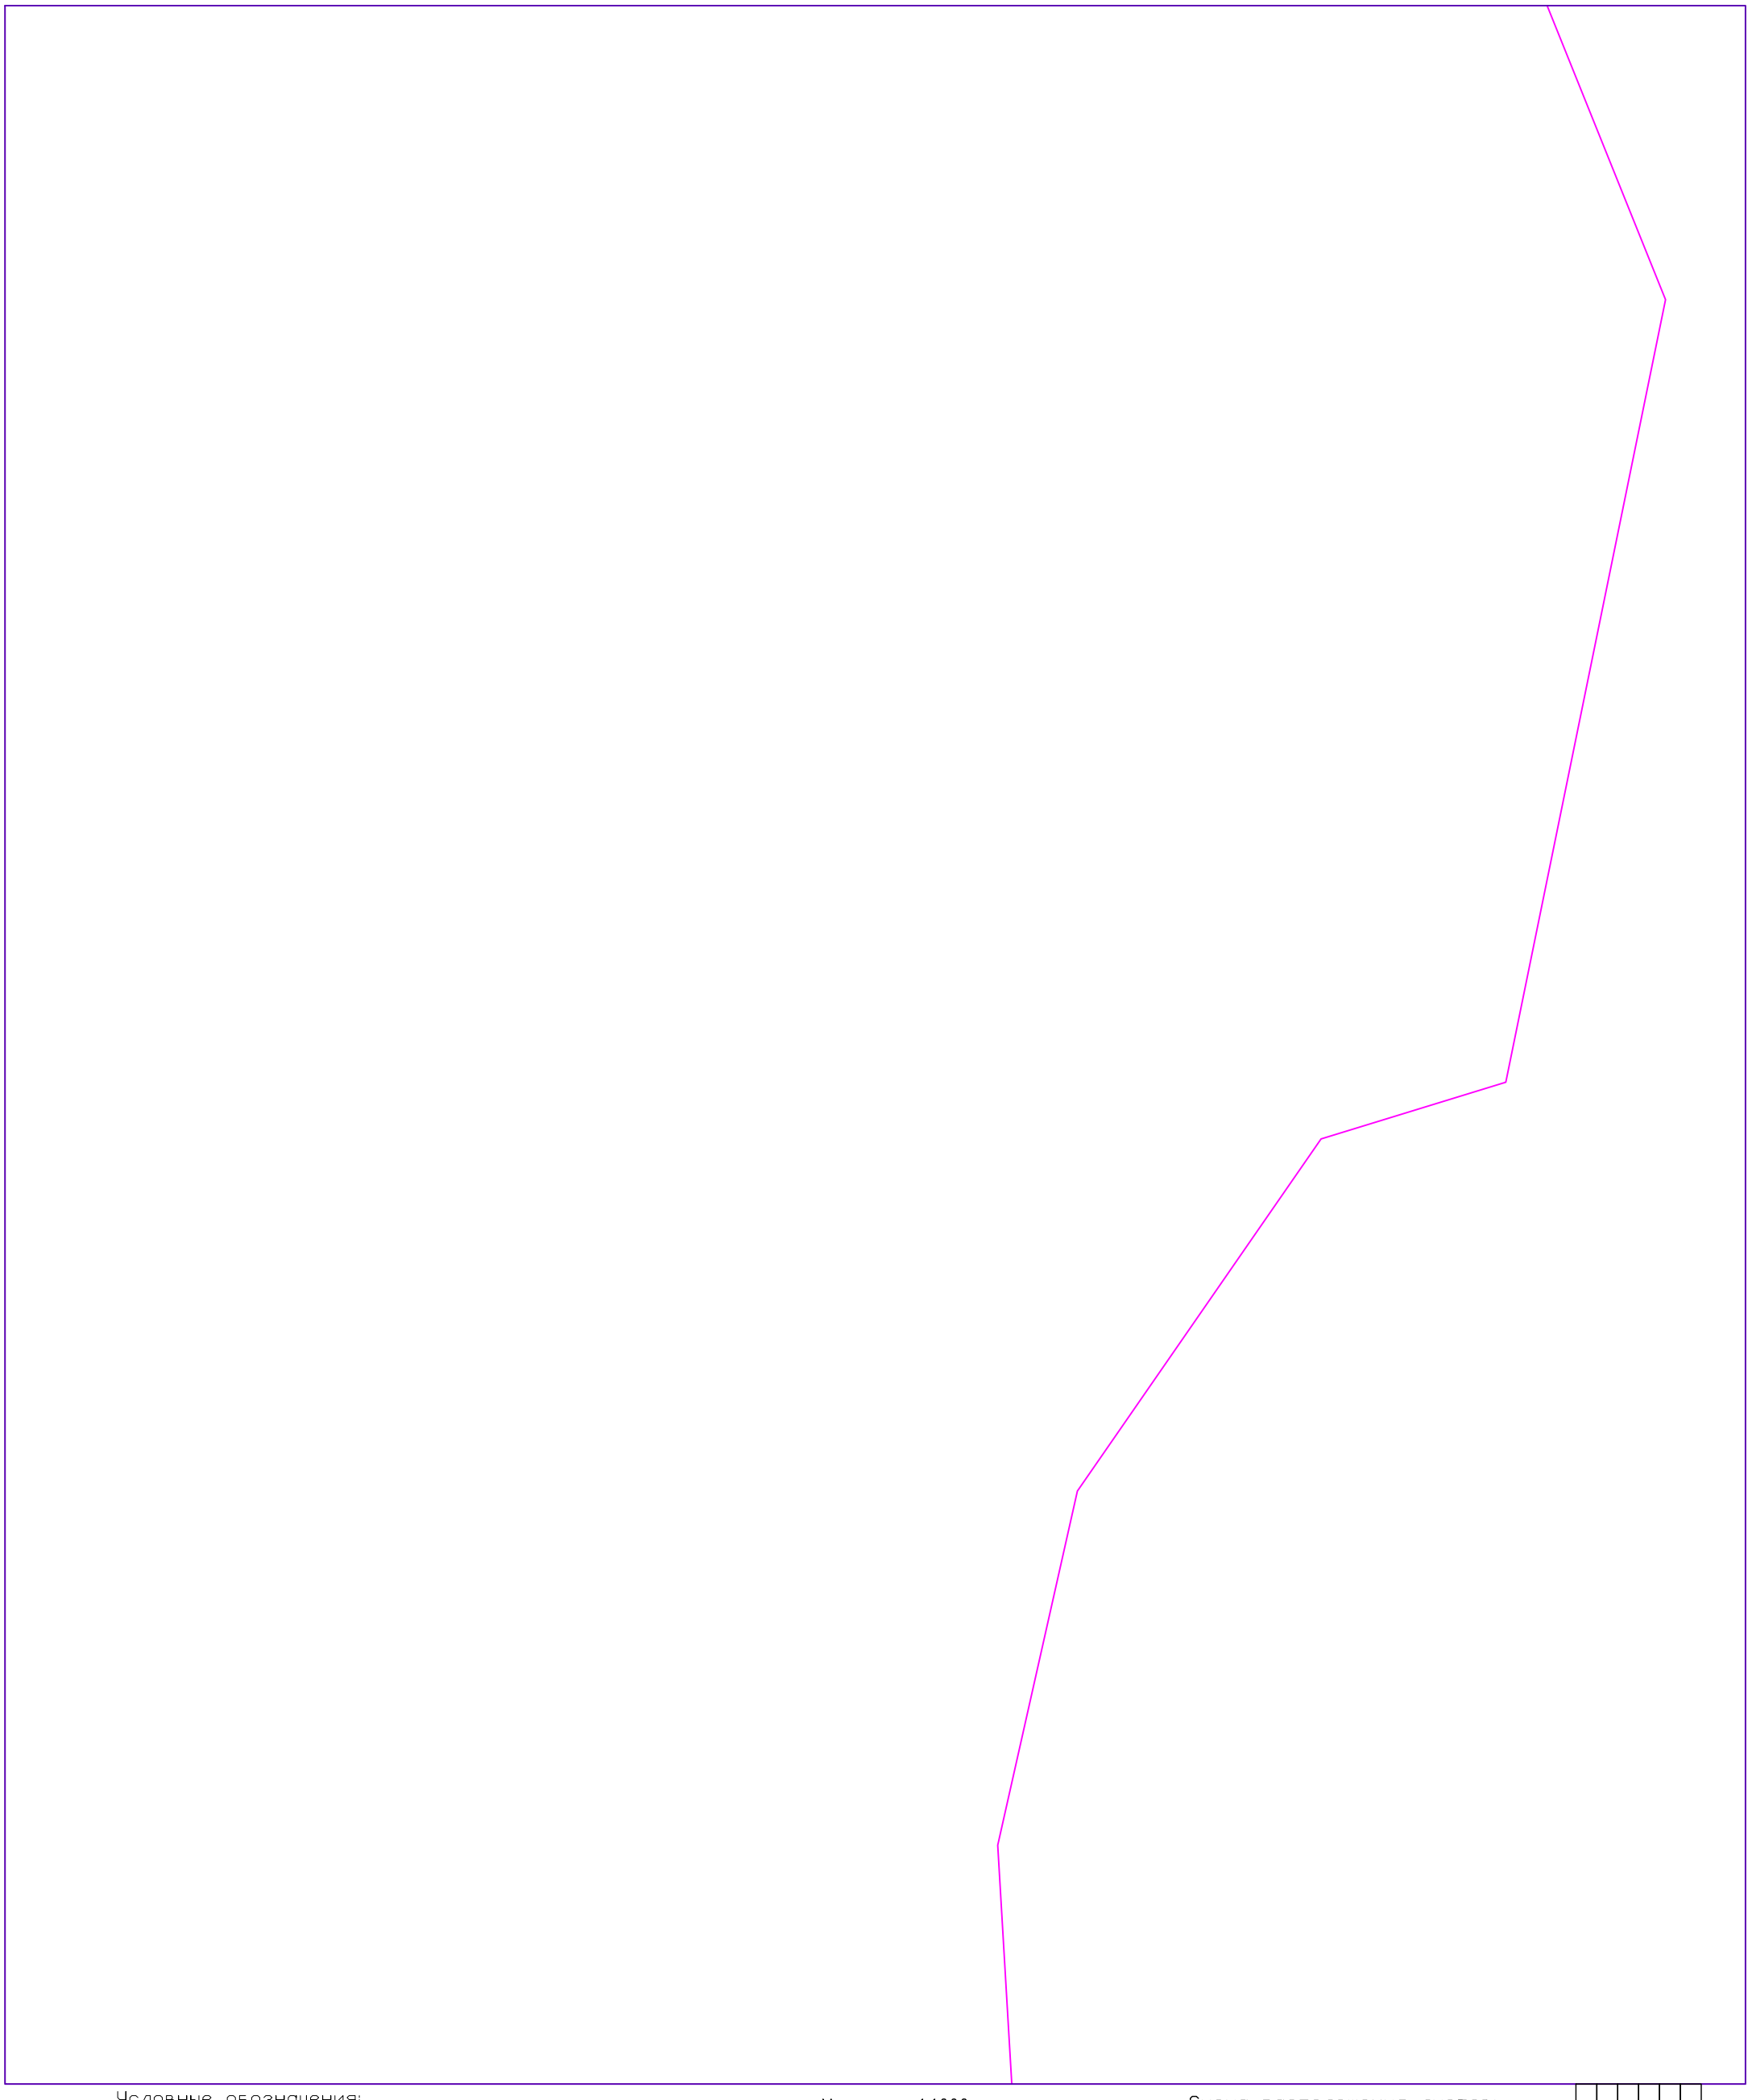

Условные обозначения:

41:05:0101004 – номер кадастрового квартала

:65 – обозначение земельного участка

:ЗУ95 – обозначение образуемых земельных участков

:383 – обозначение зданий, сооружений, ОНС

– граница кадастрового квартала

– граница существующих земельных участков

– граница образуемых, уточняемых земельных участков

– контур зданий, сооружений, ОНС

– контур зданий, сооружений, ОНС, местоположение которых установлено в ходе проведения ККР

Масштаб 1:1000

Схема расположения листов:

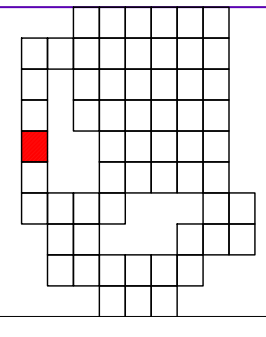

Схема границ земельных участков

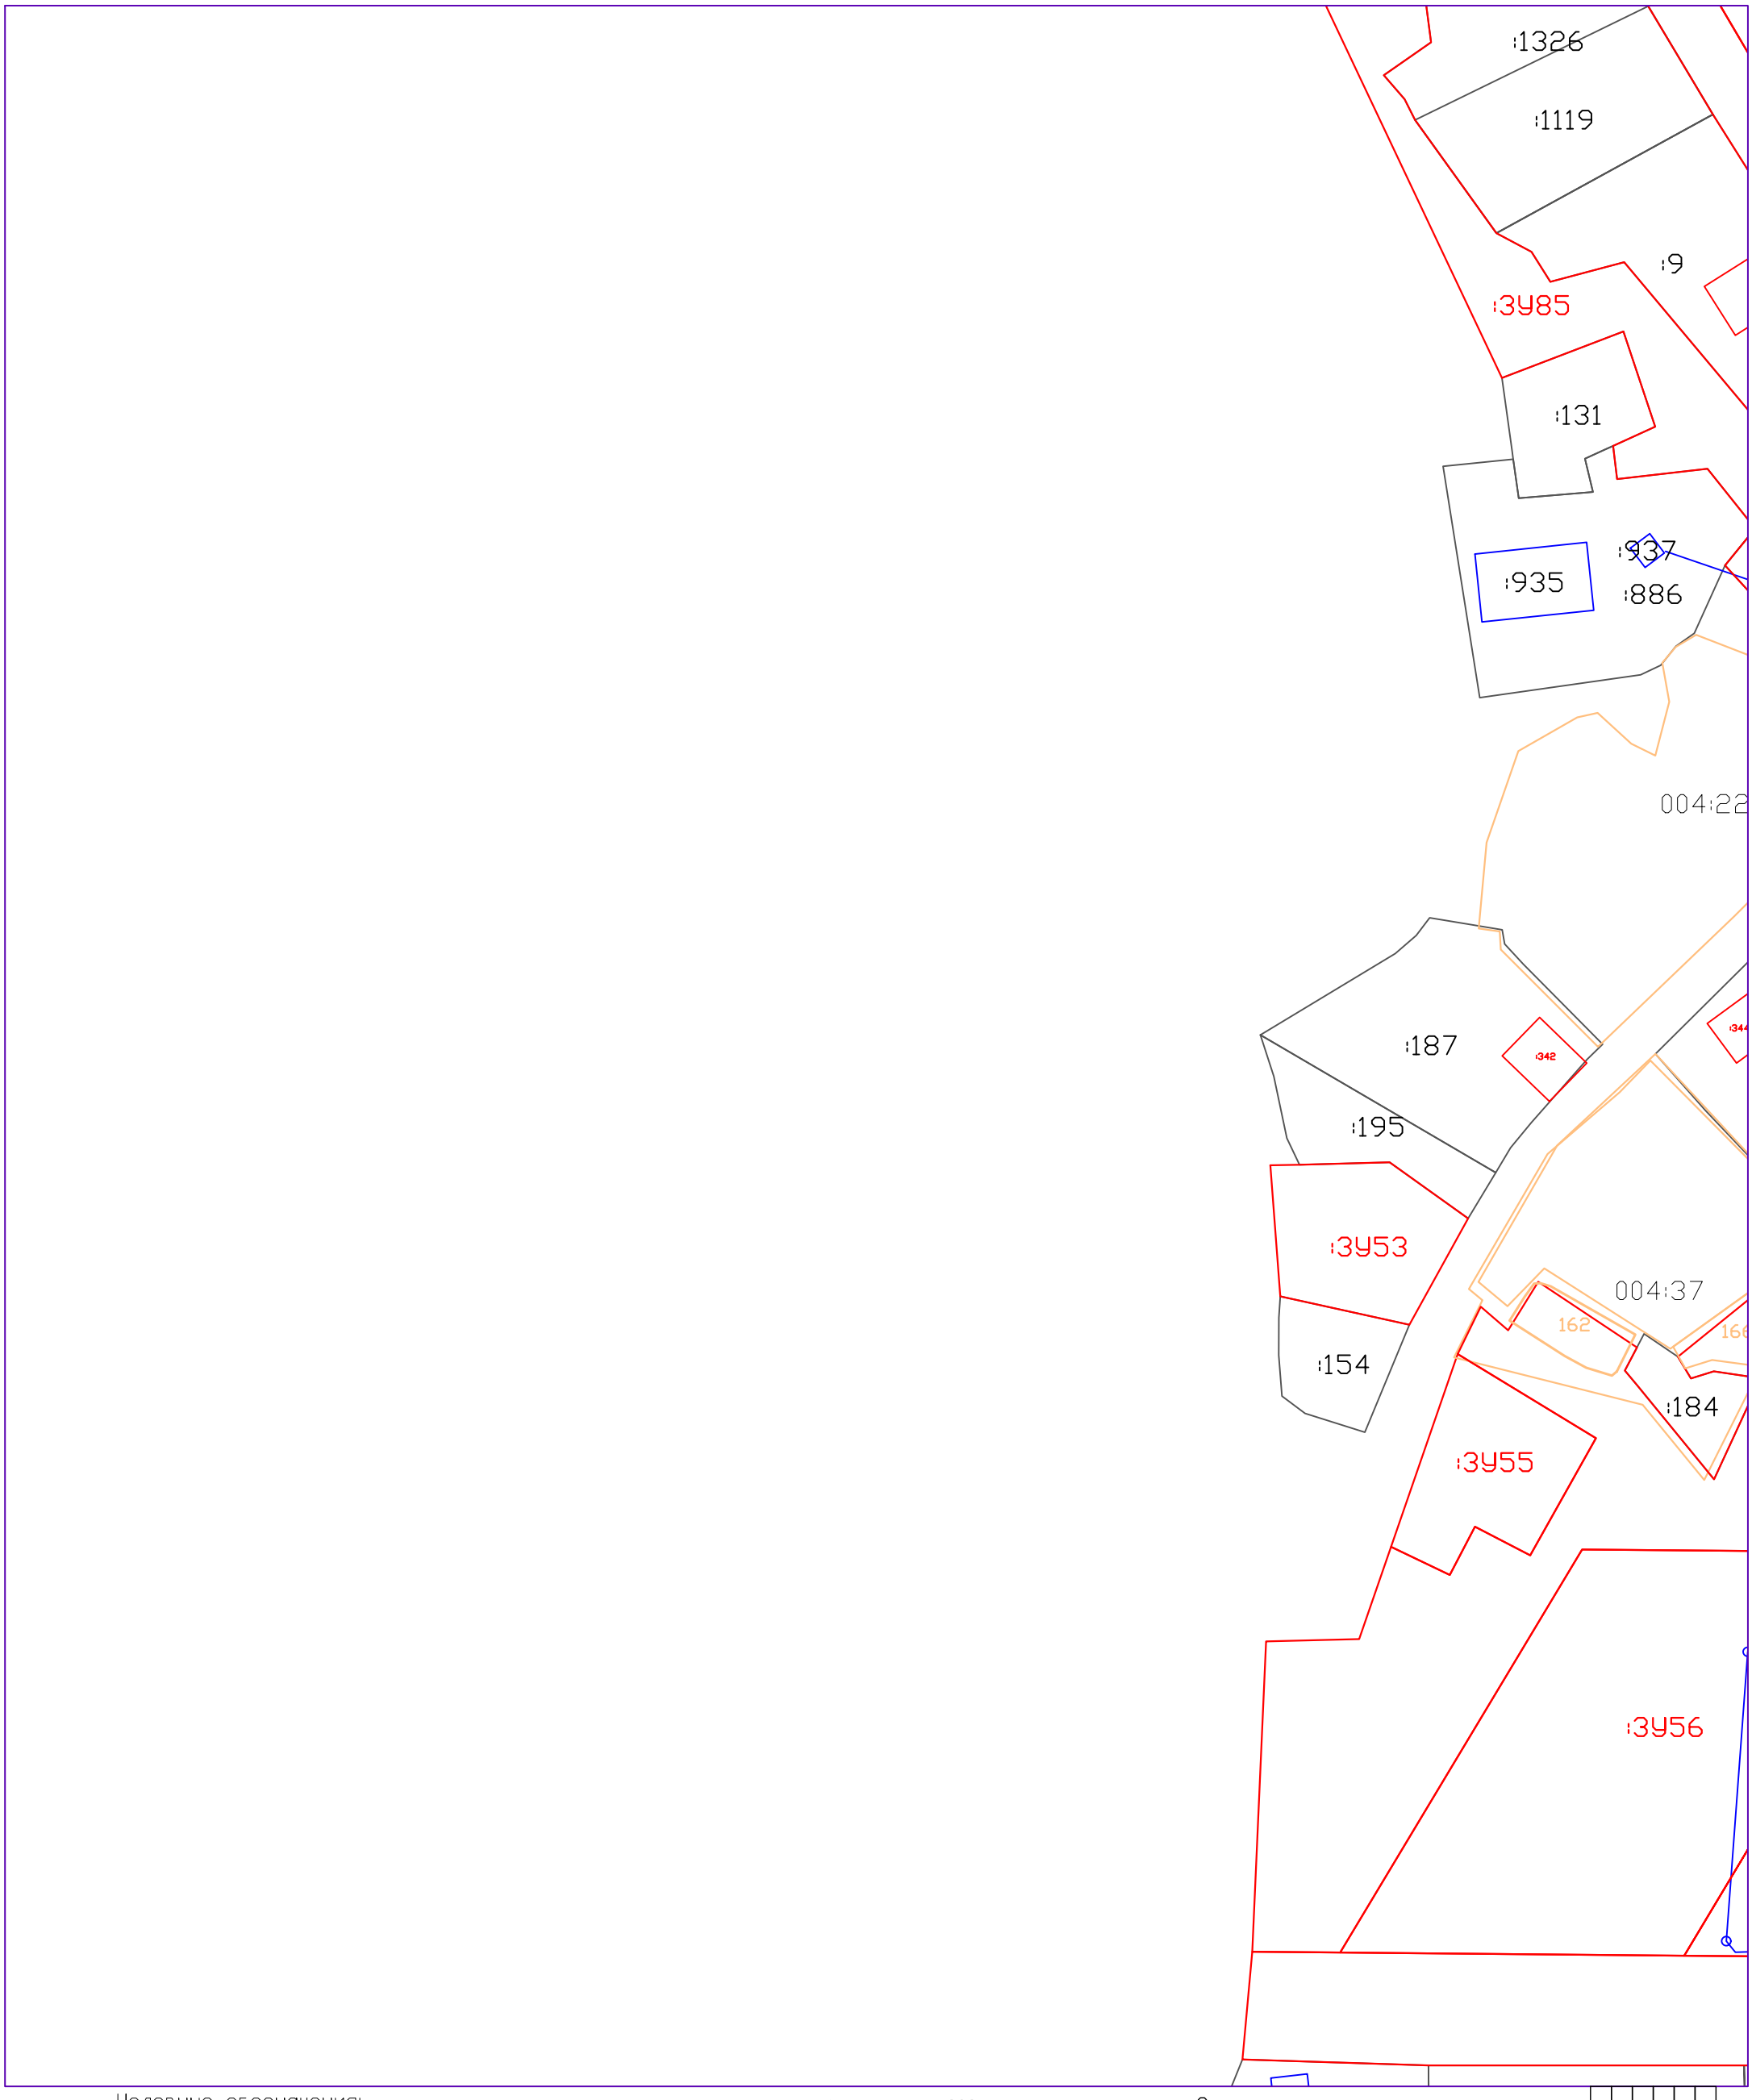

Условные обозначения:

41:05:0101004 – номер кадастрового квартала

:65 – обозначение земельного участка

:ЗУ95 – обозначение образуемых земельных участков

:383 – обозначение зданий, сооружений, ОНС

– граница кадастрового квартала

– граница существующих земельных участков

– граница образуемых, уточняемых земельных участков

– контур зданий, сооружений, ОНС

– контур зданий, сооружений, ОНС, местоположение которых установлено в ходе проведения ККР

Масштаб 1:1000

Схема расположения листов:

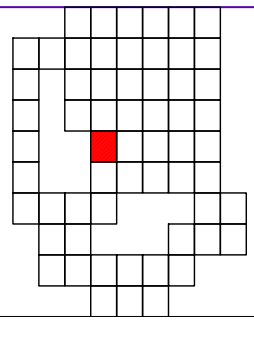

Схема границ земельных участков

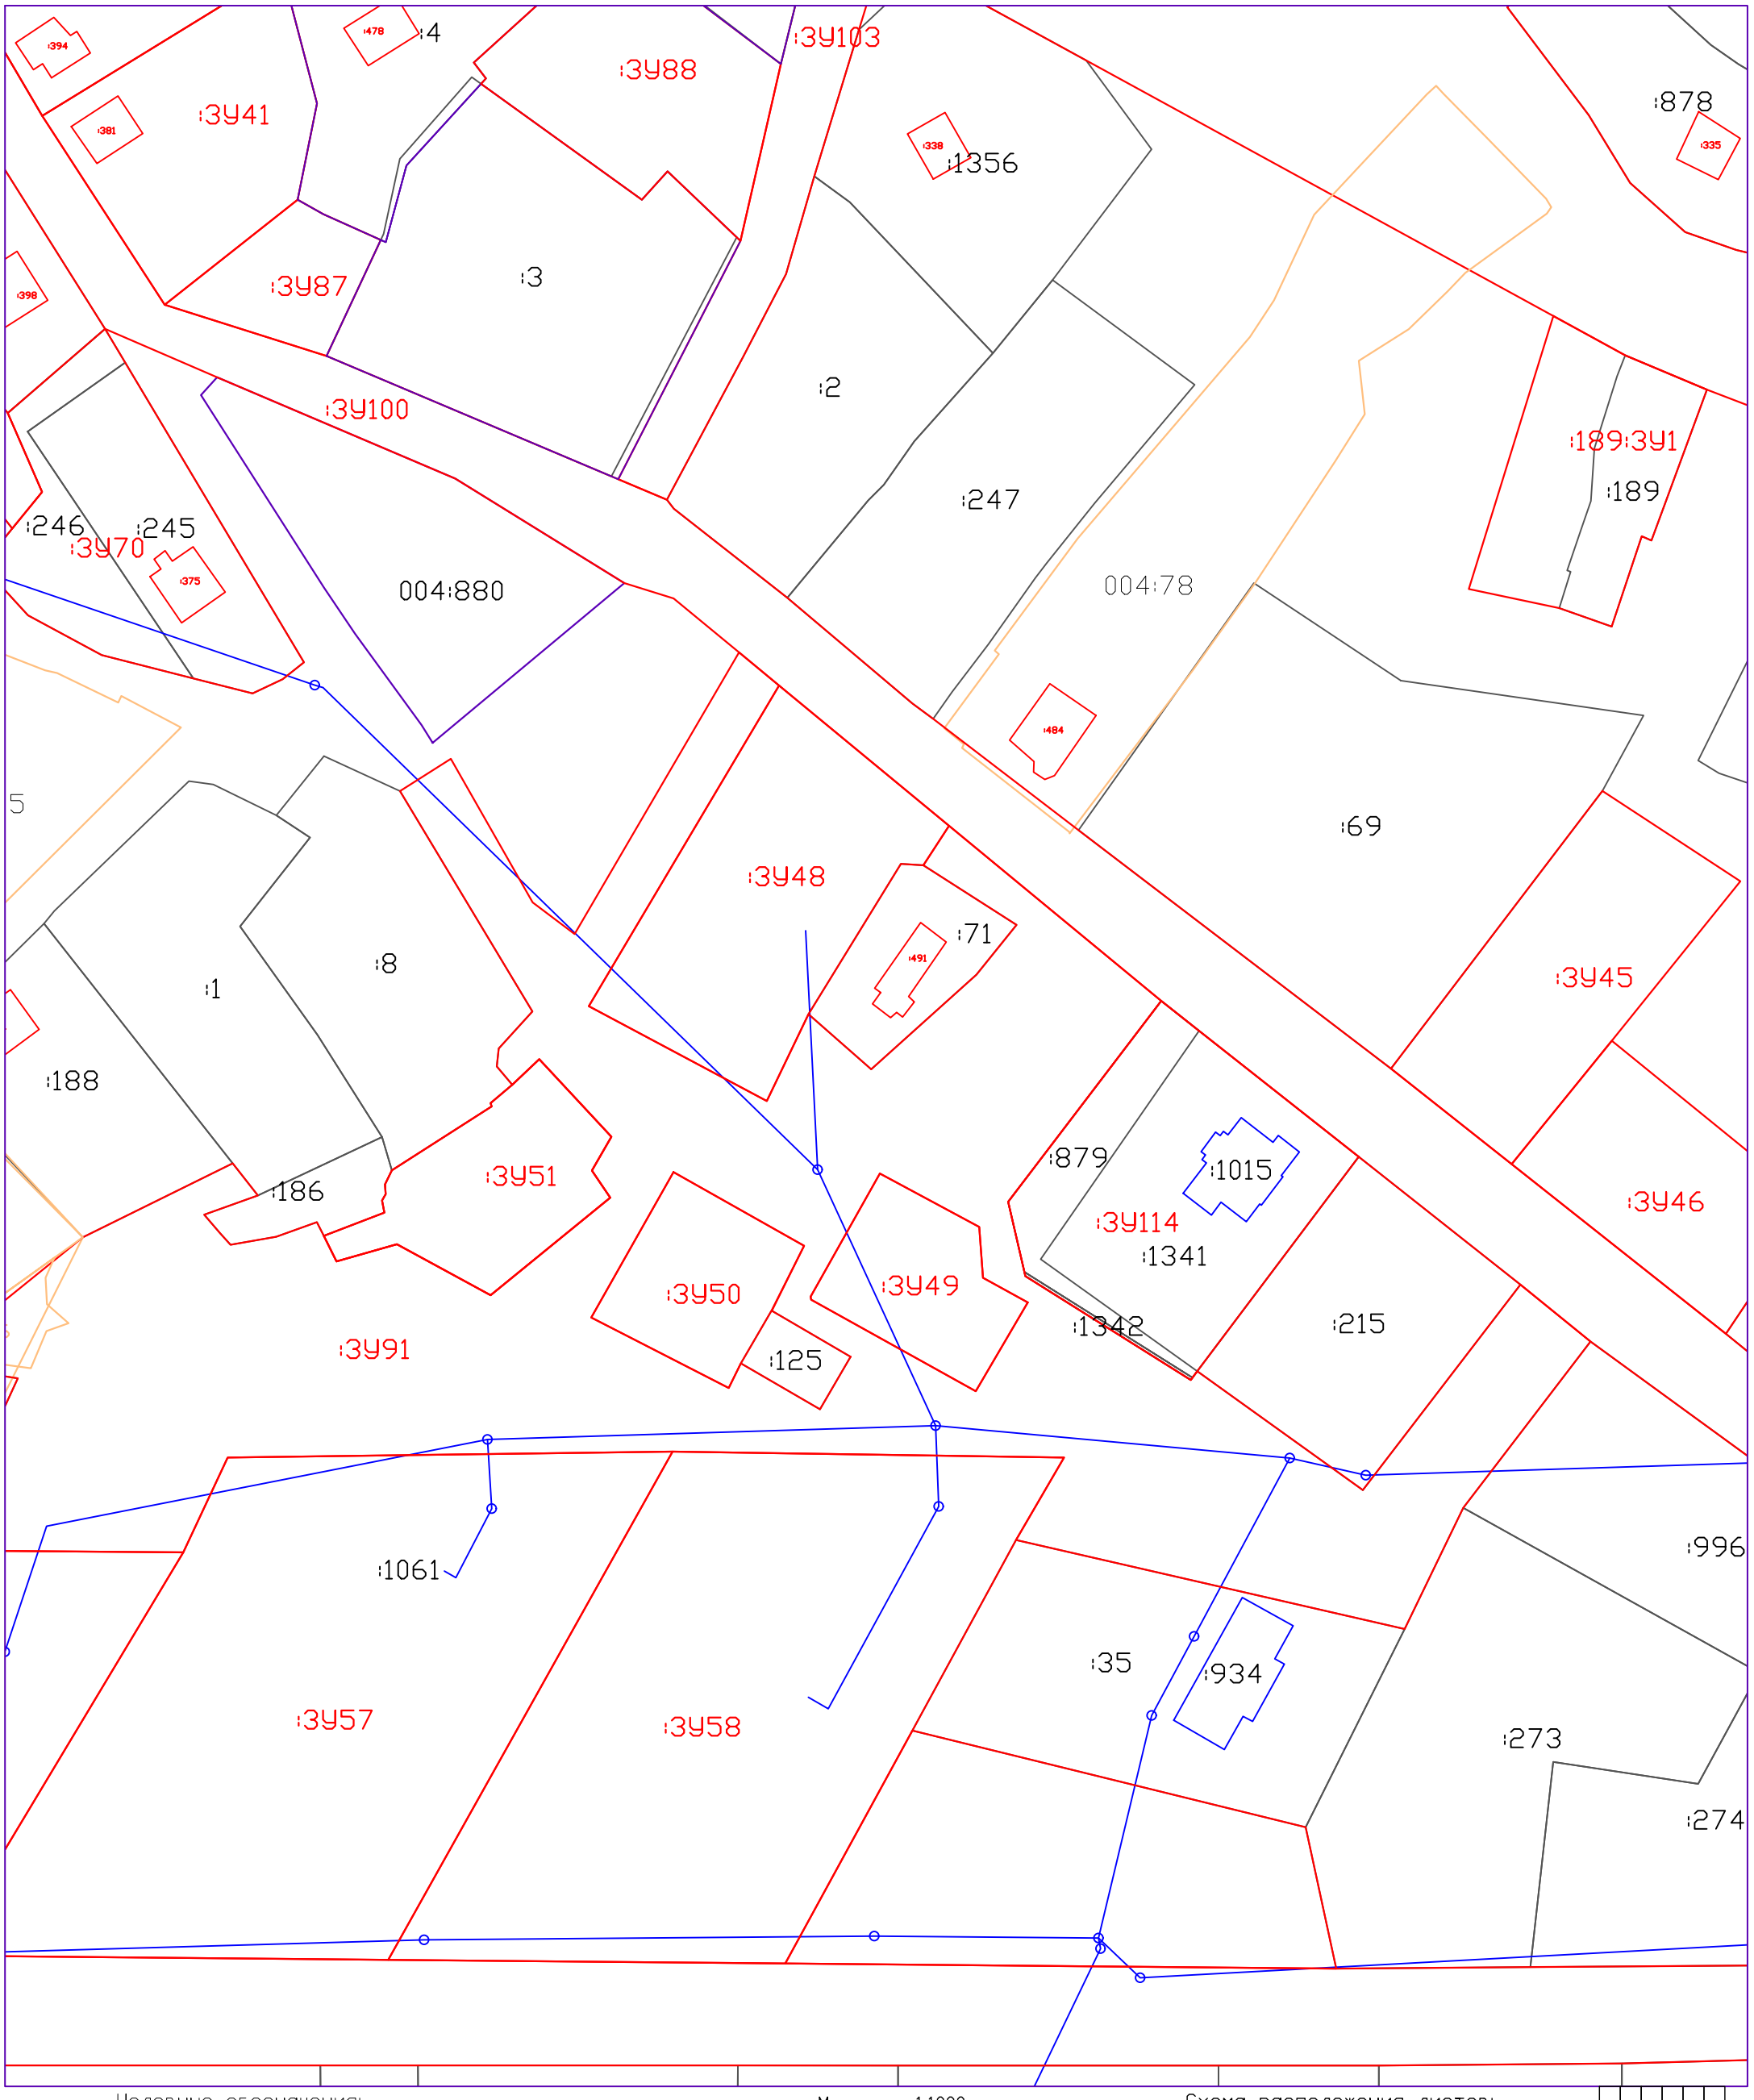

Условные обозначения:

Масштаб 1:1000

Схема расположения листов:

41:05:0101004 – номер кадастрового квартала

:65 – обозначение земельного участка

:ЗУ95 – обозначение образуемых земельных участков

:383 – обозначение зданий, сооружений, ОНС

– граница кадастрового квартала

– граница существующих земельных участков

– граница образуемых, уточняемых земельных участков

– контур зданий, сооружений, ОНС

– контур зданий, сооружений, ОНС, местоположение которых установлено в ходе проведения ККР

Схема границ земельных участков

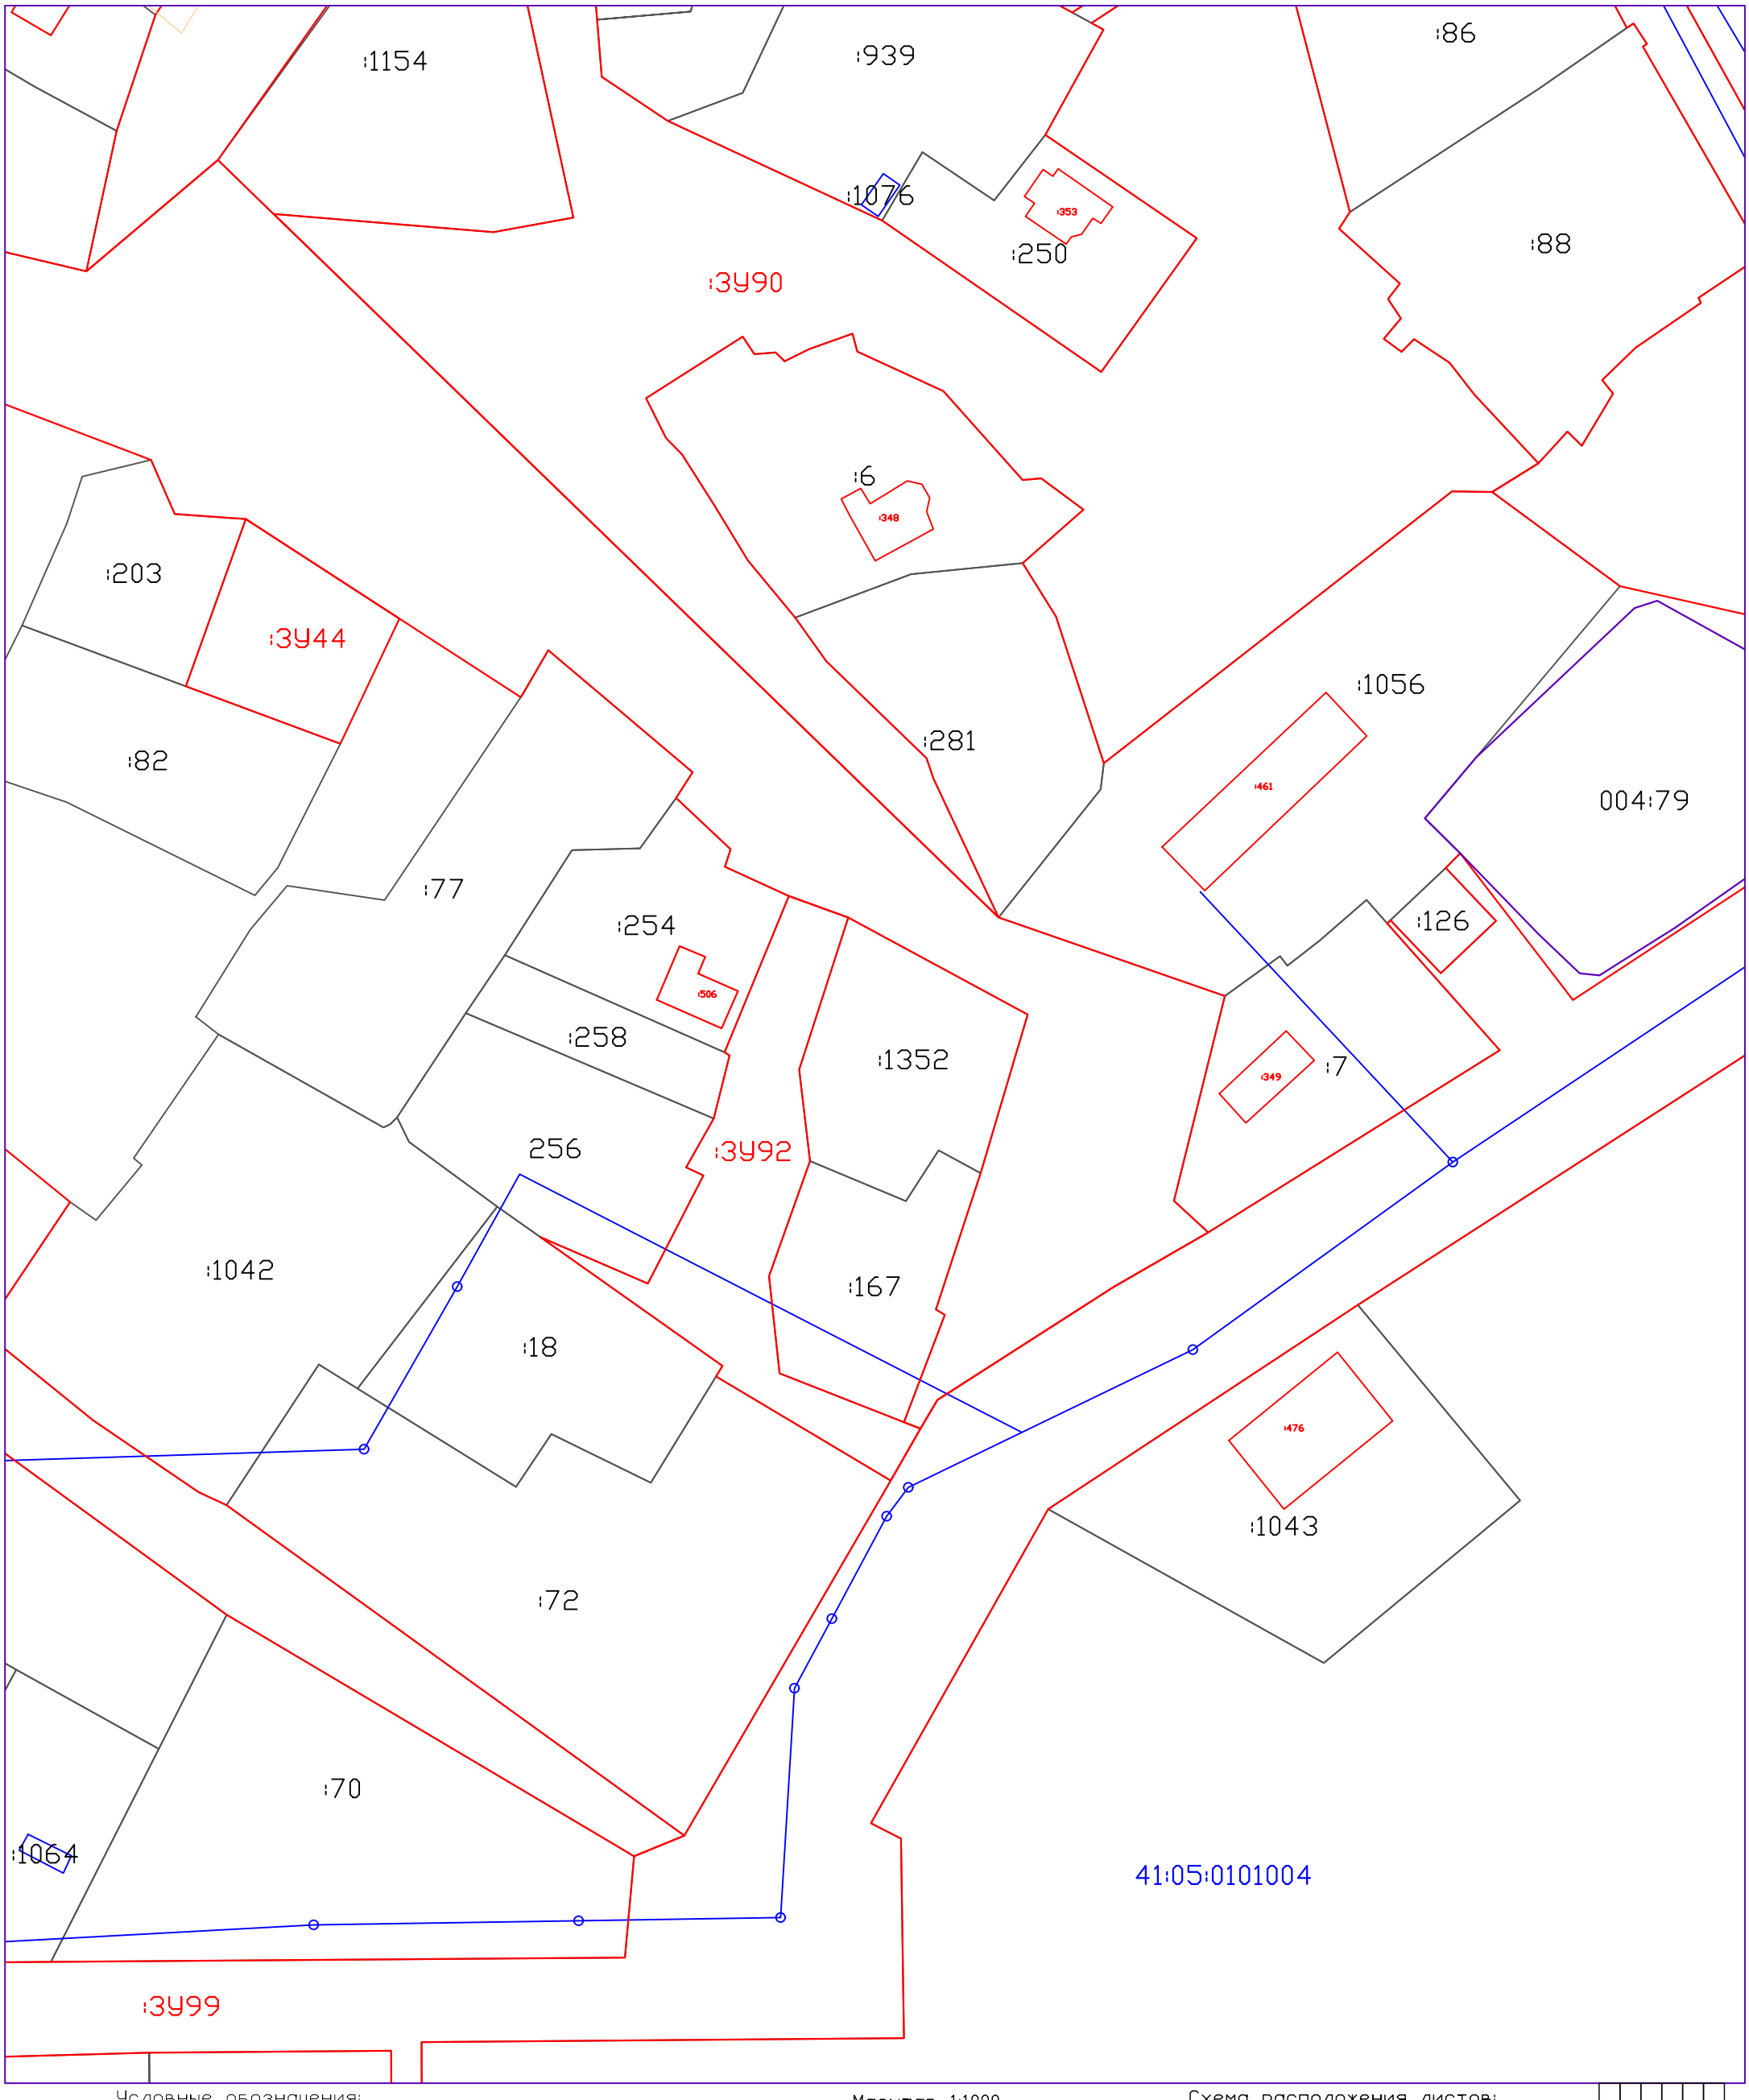

Условные обозначения:

41:05:0101004 – номер кадастрового квартала

:65 – обозначение земельного участка

:3У95 – обозначение образуемых земельных участков

:383 – обозначение зданий, сооружений, ОНС

– граница кадастрового квартала

– граница существующих земельных участков

– граница образуемых, уточняемых земельных участков

– контур зданий, сооружений, ОНС

– контур зданий, сооружений, ОНС, местоположение которых установлено в ходе проведения ККР

Масштаб 1:1000

Схема расположения листов:

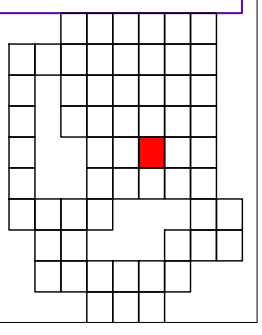

Схема границ земельных участков

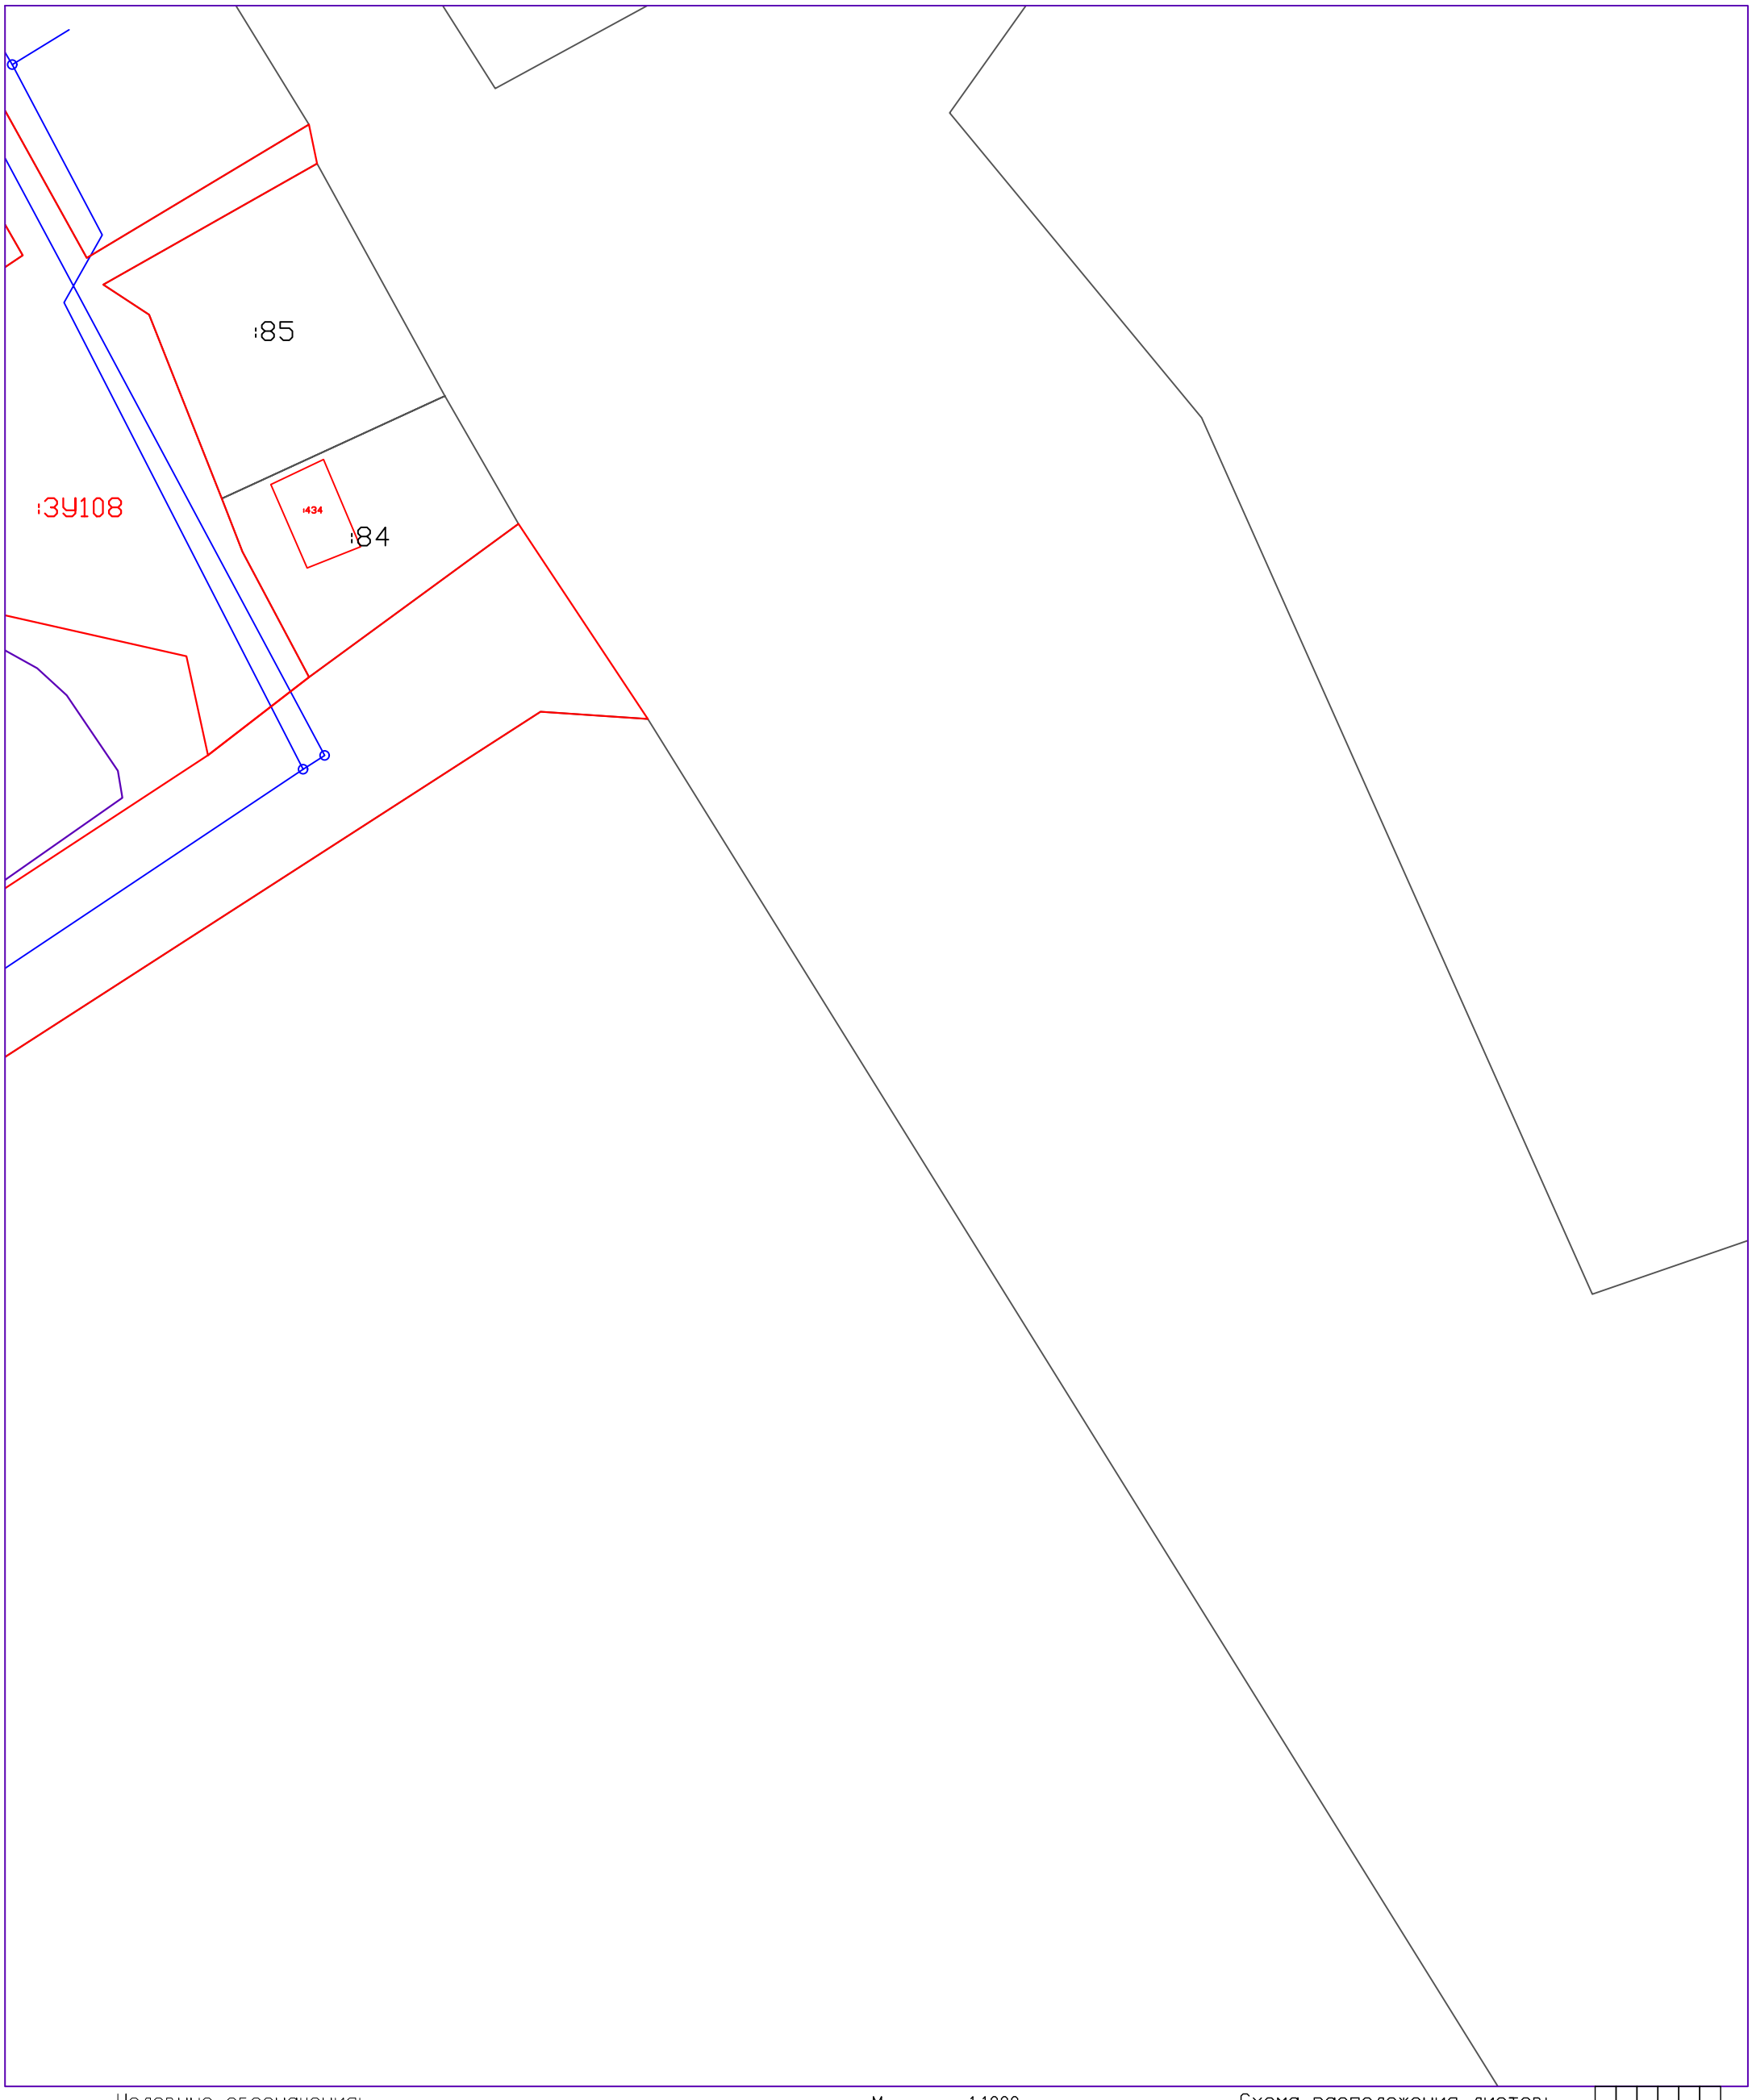

Масштаб 1:1000

Условные обозначения:

41:05:0101004 – номер кадастрового квартала

:65 – обозначение земельного участка

:ЗУ95 – обозначение образуемых земельных участков

:383 – обозначение зданий, сооружений, ОНС

– граница кадастрового квартала

– граница существующих земельных участков

– граница образуемых, уточняемых земельных участков

– контур зданий, сооружений, ОНС

– контур зданий, сооружений, ОНС, местоположение которых установлено в ходе проведения ККР

Схема расположения листов:

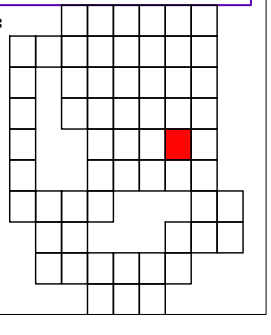

Схема границ земельных участков

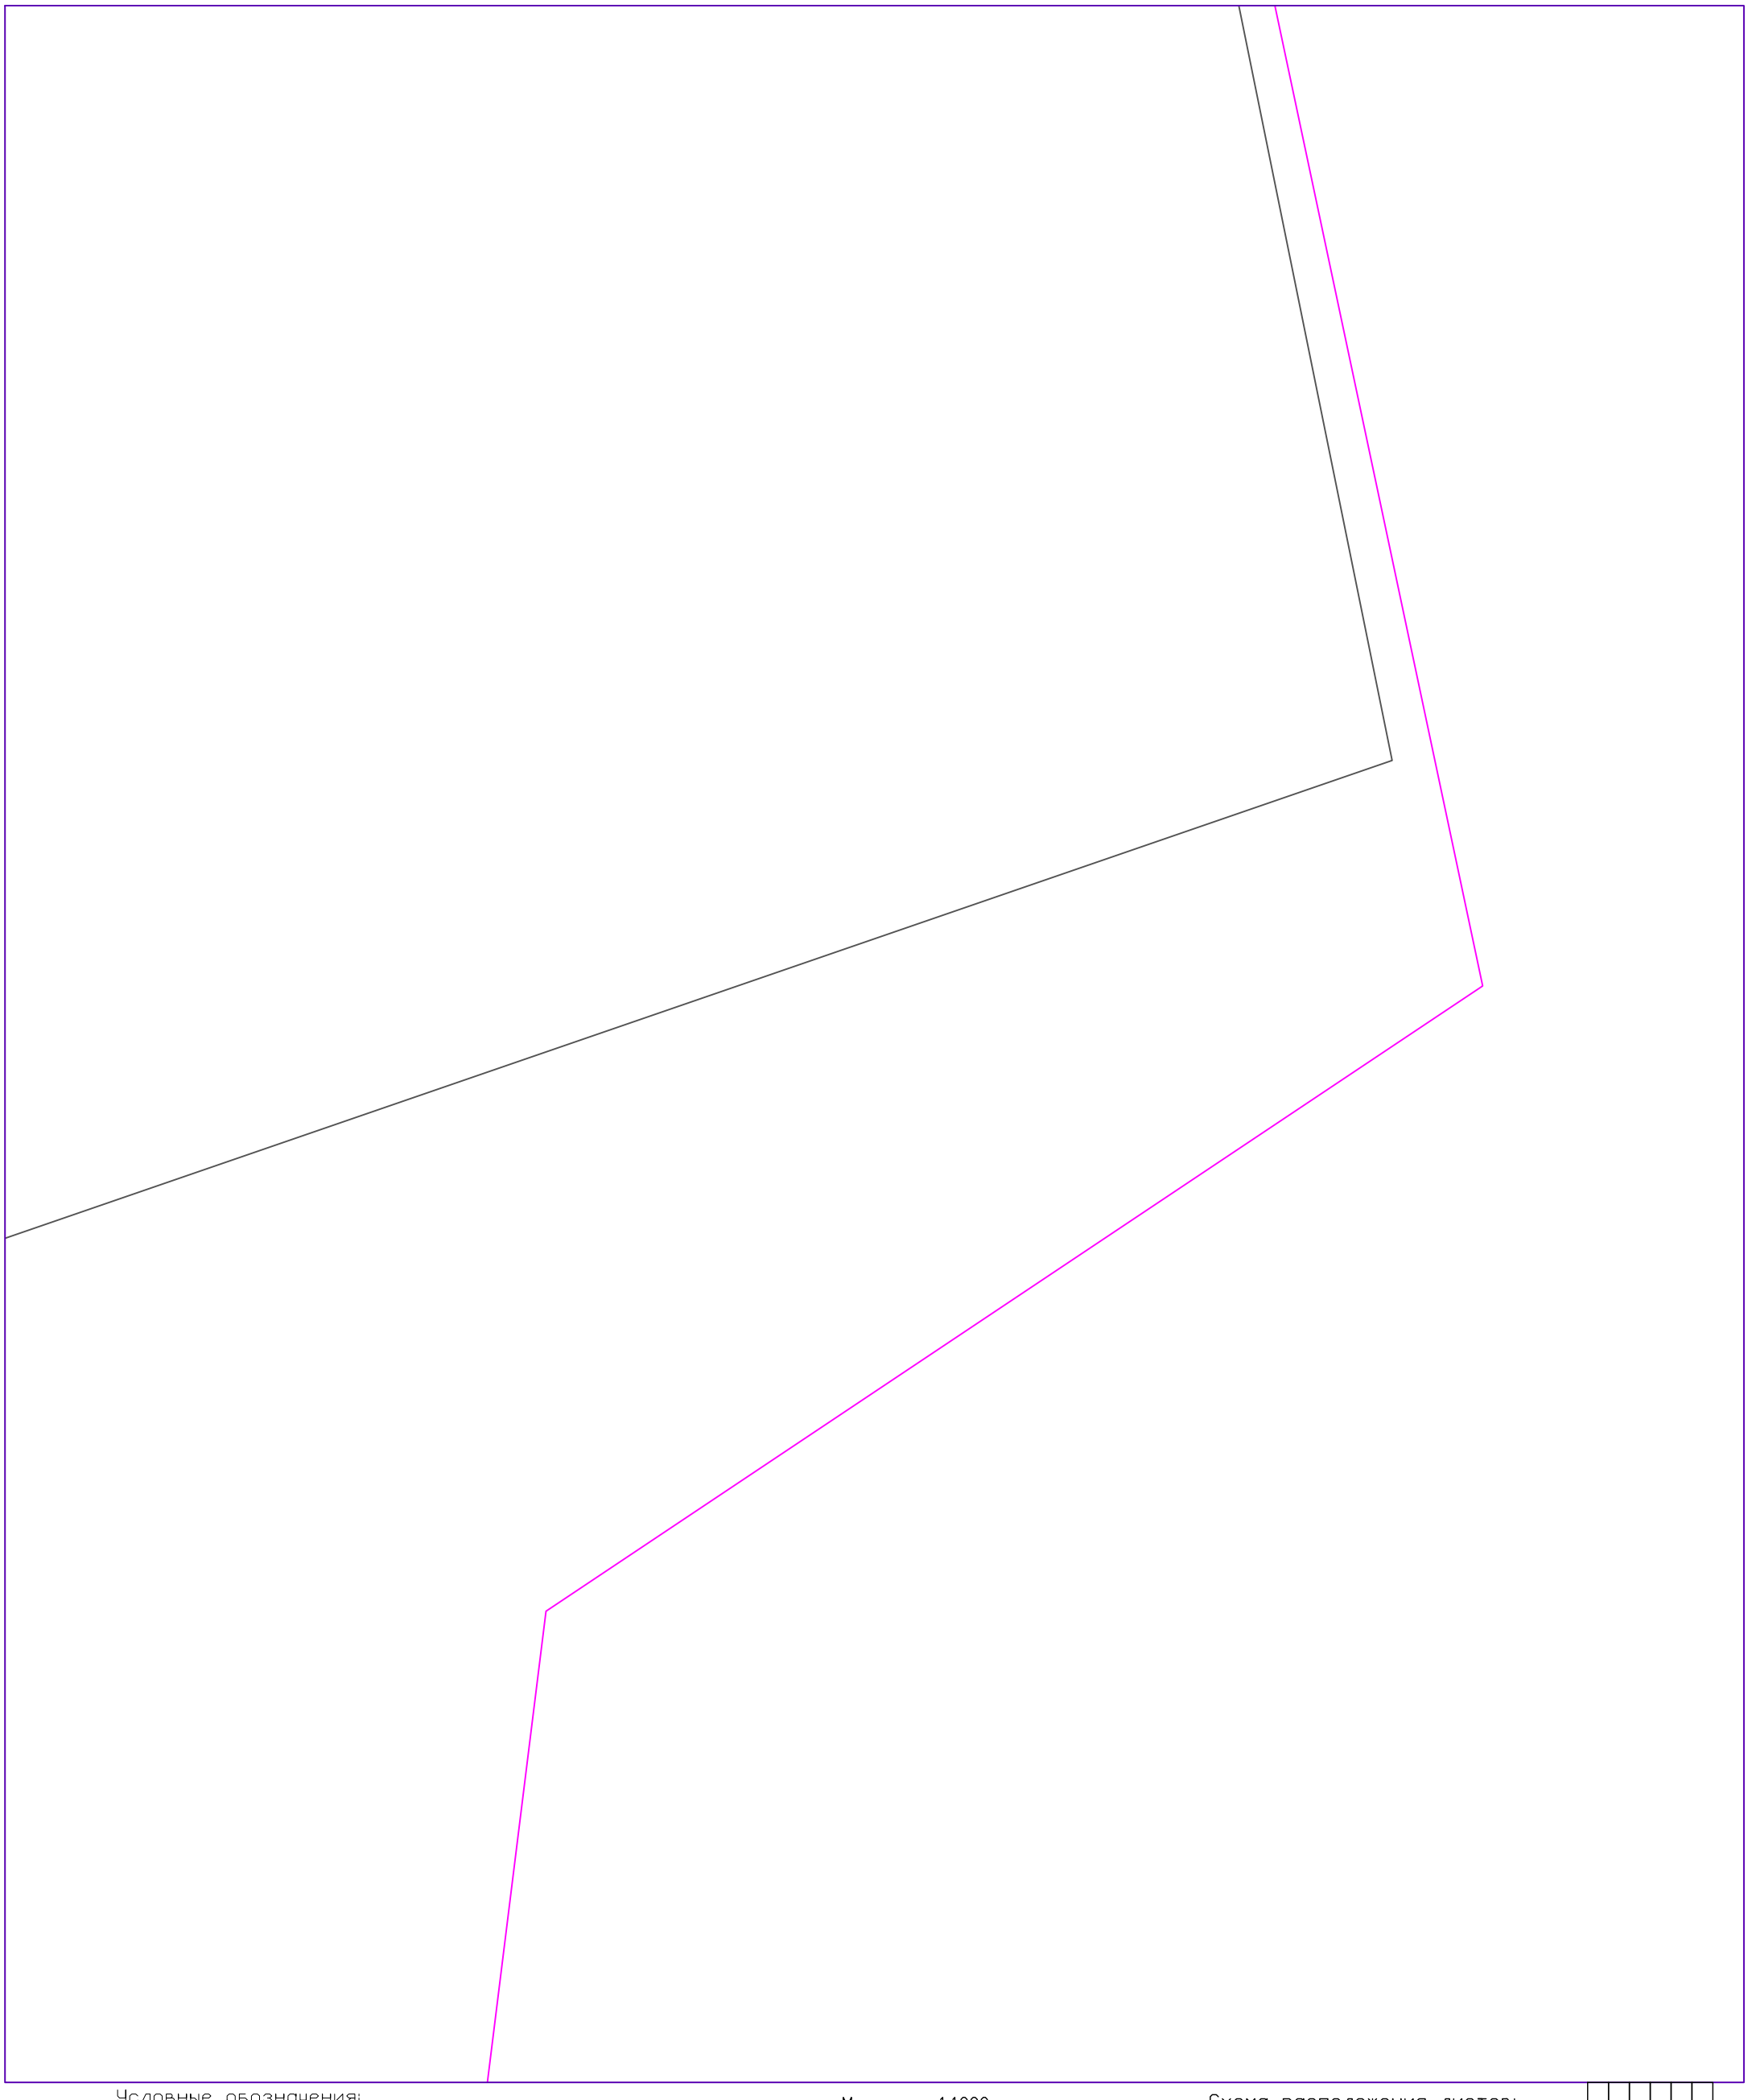

Условные обозначения:

41:05:0101004 – номер кадастрового квартала

:65 – обозначение земельного участка

:ЗУ95 – обозначение образуемых земельных участков

:383 – обозначение зданий, сооружений, ОНС

– граница кадастрового квартала

– граница существующих земельных участков

– граница образуемых, уточняемых земельных участков

– контур зданий, сооружений, ОНС

– контур зданий, сооружений, ОНС, местоположение которых установлено в ходе проведения ККР

Масштаб 1:1000

Схема расположения листов:

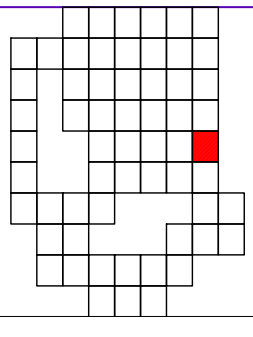

Схема границ земельных участков

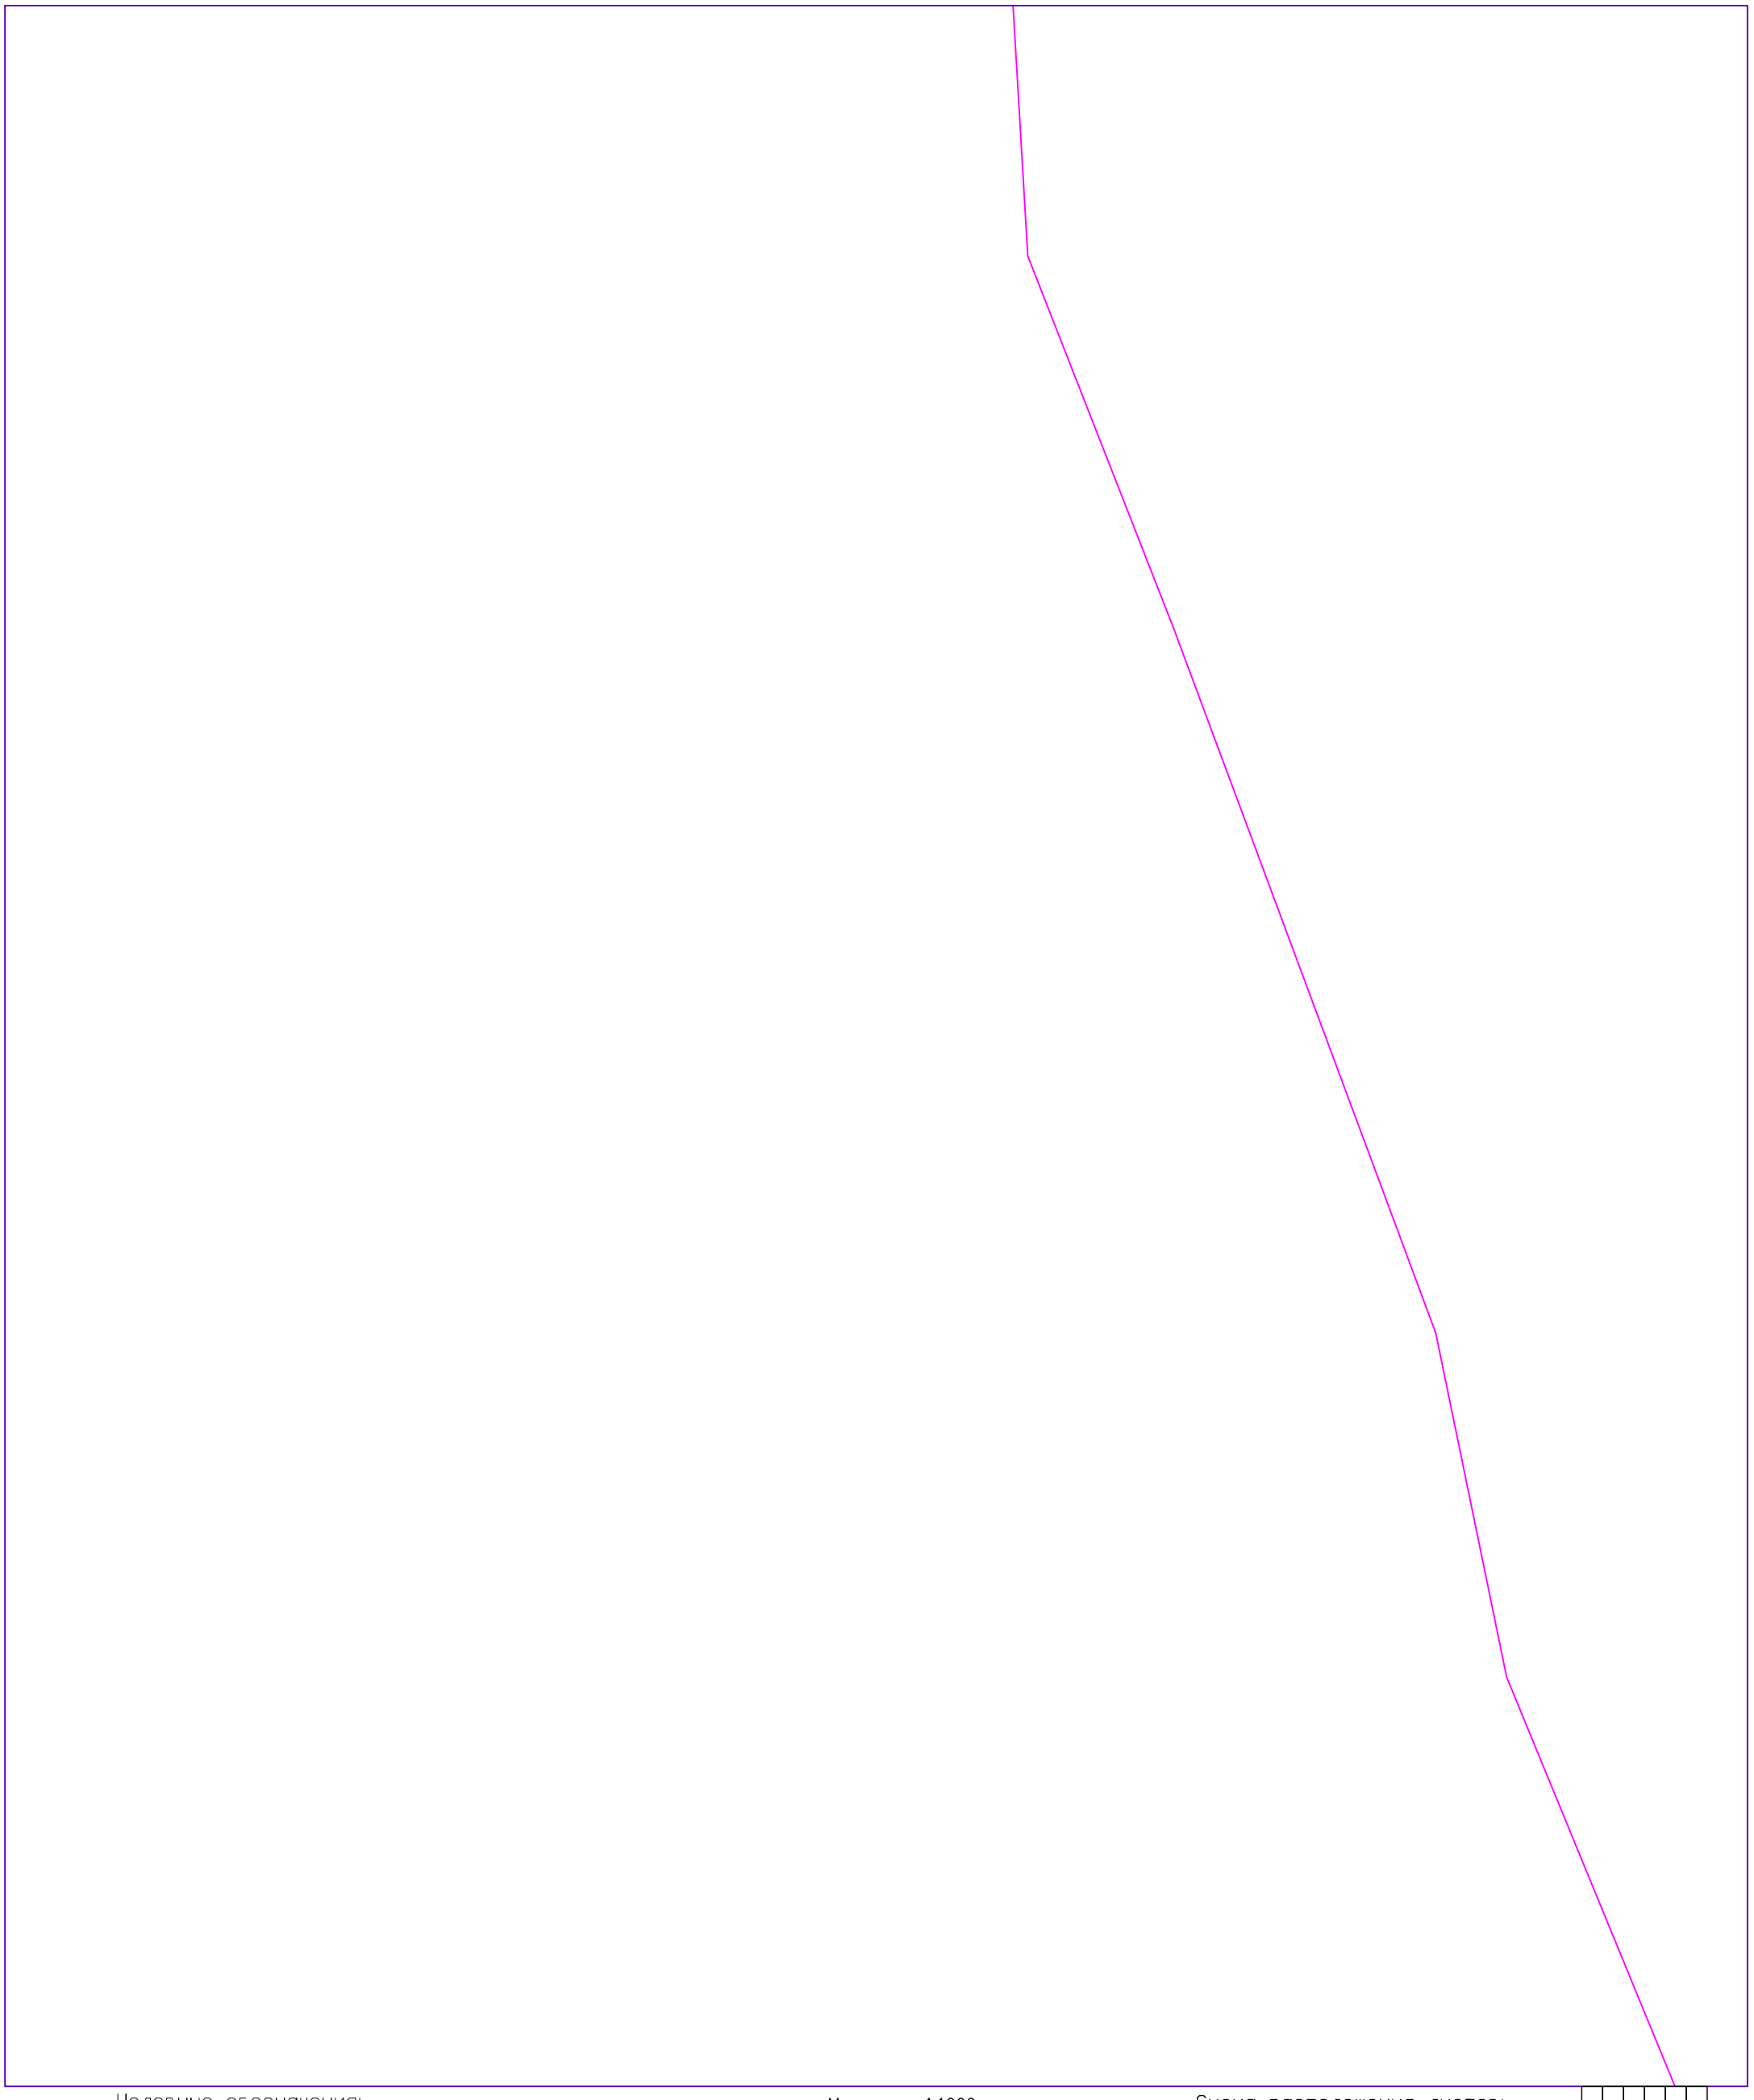

Условные обозначения:

41:05:0101004 – номер кадастрового квартала

:65 – обозначение земельного участка

:ЗУ95 – обозначение образуемых земельных участков

:383 – обозначение зданий, сооружений, ОНС

– граница кадастрового квартала

– граница существующих земельных участков

– граница образуемых, уточняемых земельных участков

– контур зданий, сооружений, ОНС

– контур зданий, сооружений, ОНС, местоположение которых установлено в ходе проведения ККР

Масштаб 1:1000

Схема расположения листов:

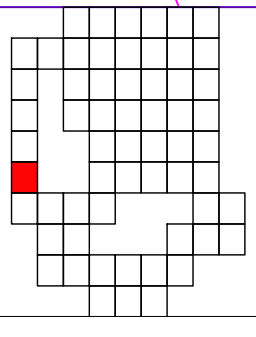

Схема границ земельных участков

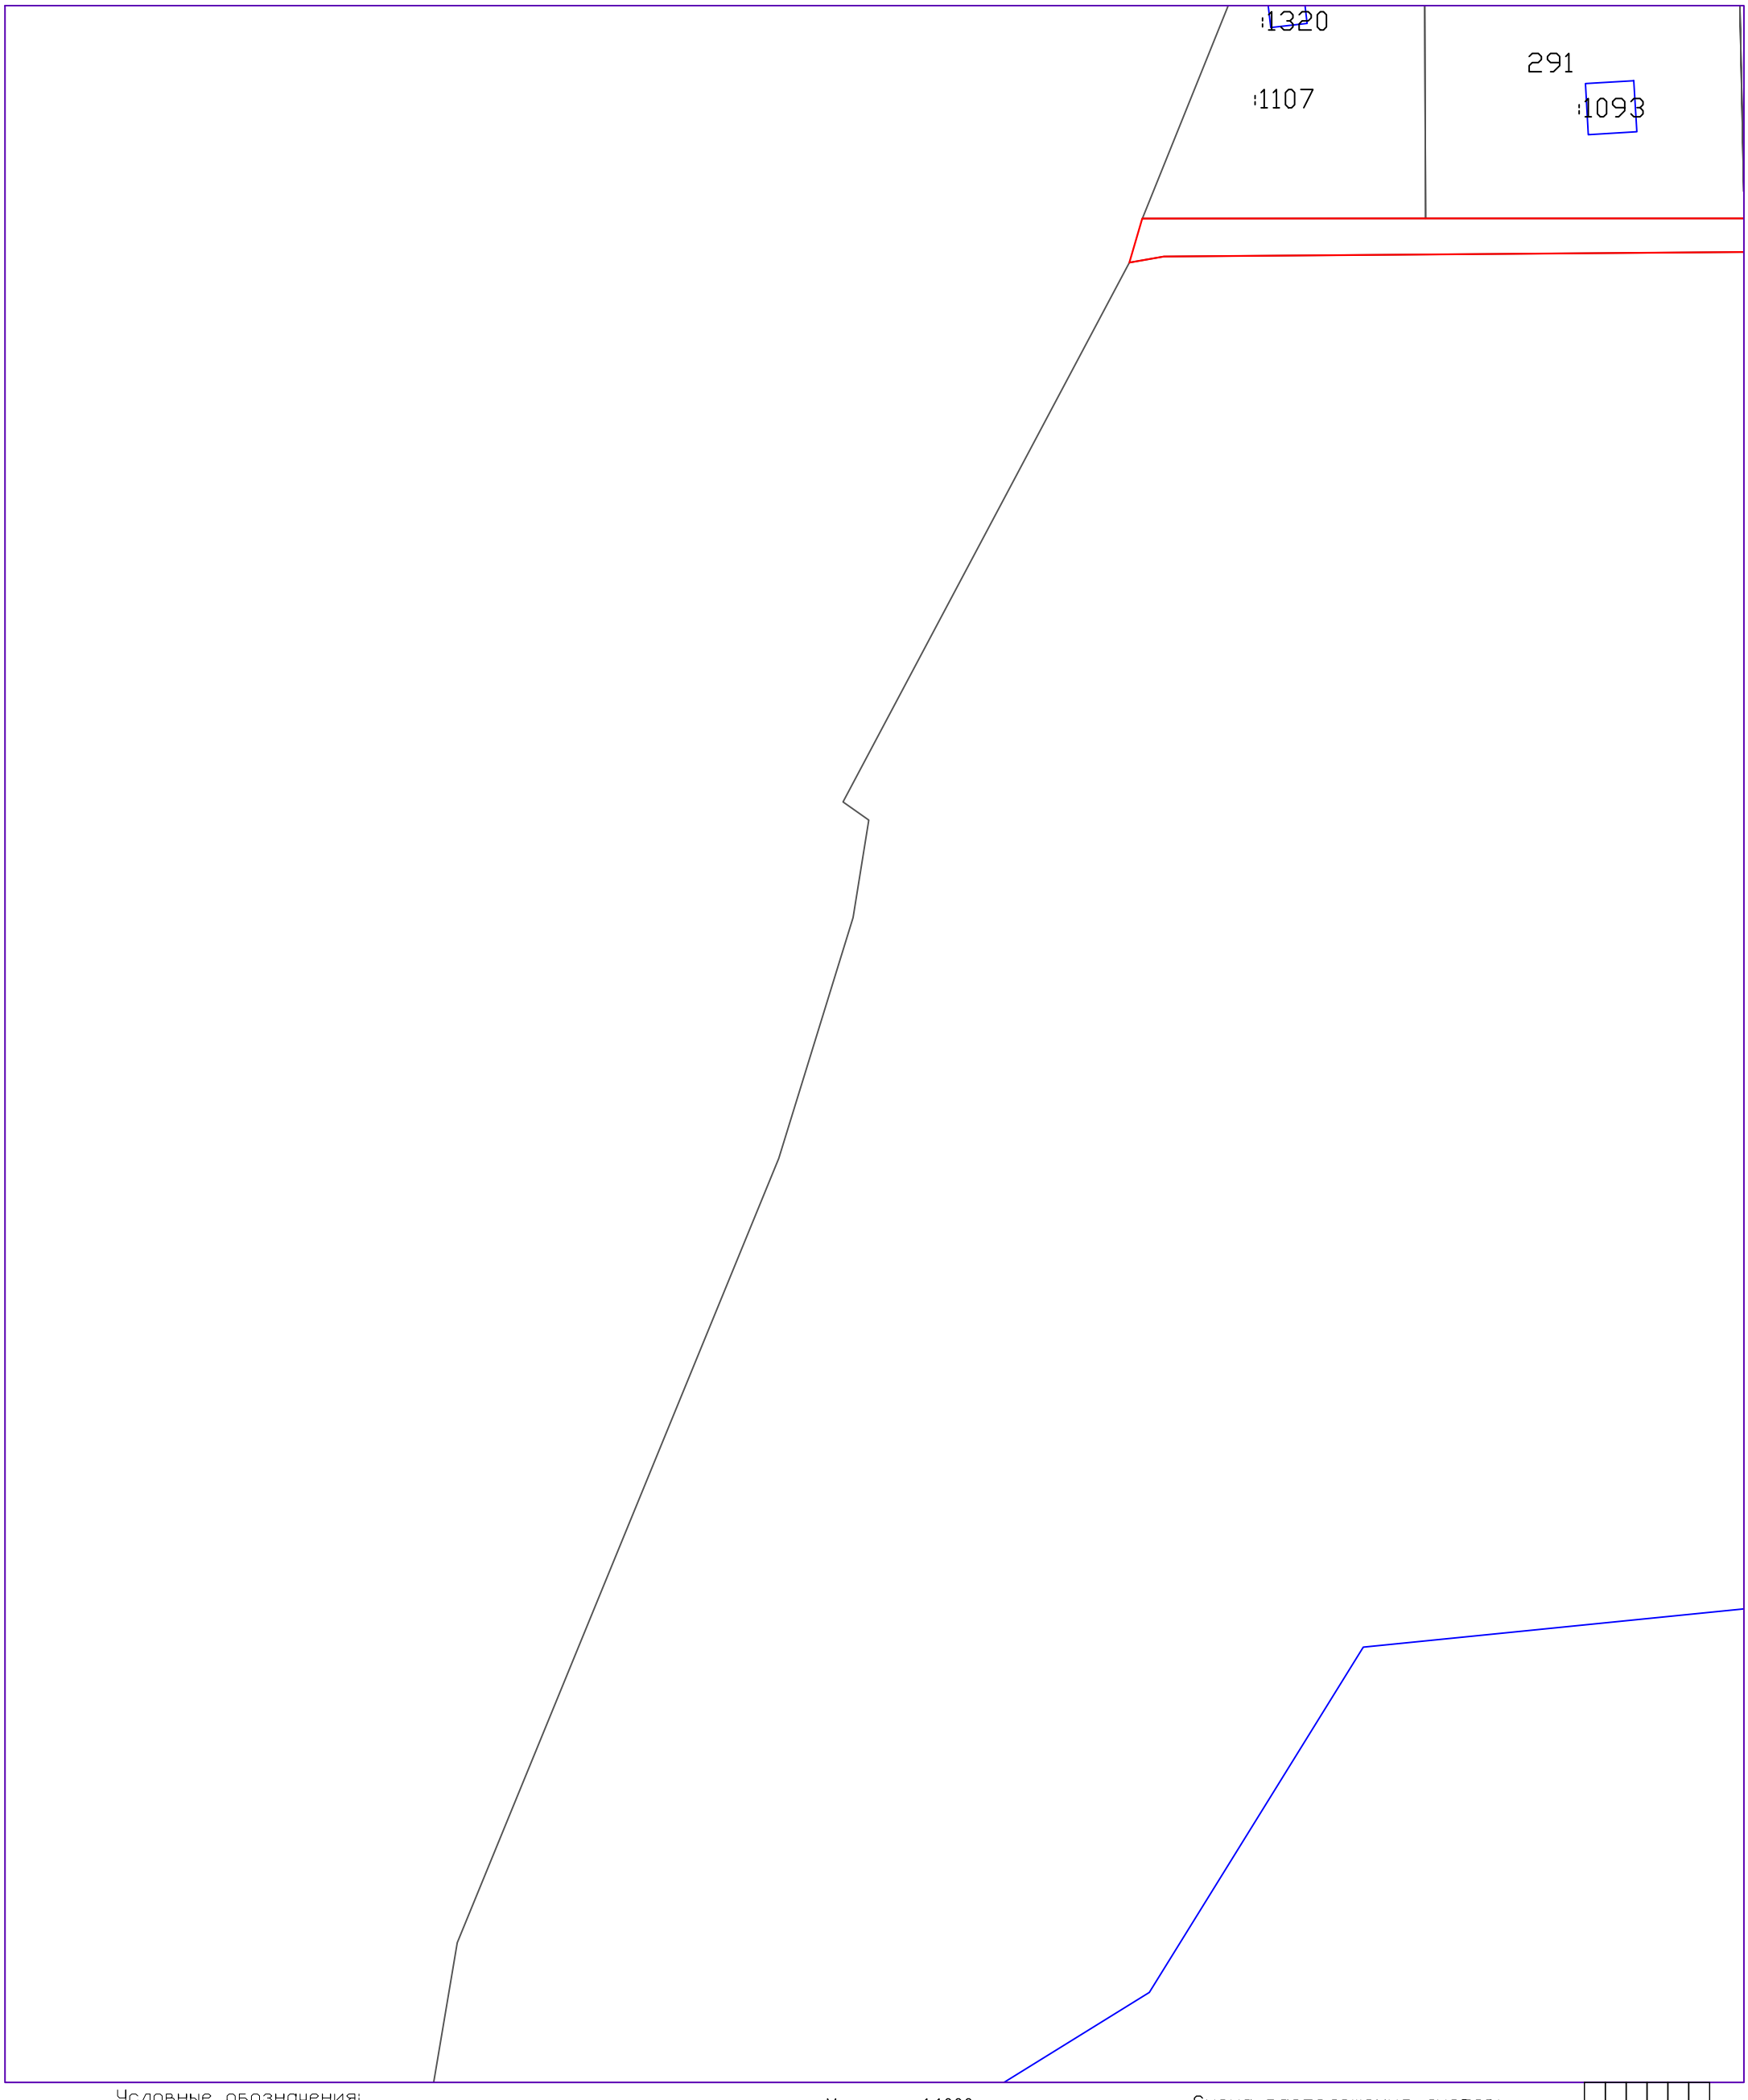

Масштаб 1:1000

Условные обозначения:

41:05:0101004 – номер кадастрового квартала
:65 – обозначение земельного участка
:ЗУ95 – обозначение образуемых земельных участков
:383 – обозначение зданий, сооружений, ОНС

– граница кадастрового квартала
– граница существующих земельных участков
– граница образуемых, уточняемых земельных участков
– контур зданий, сооружений, ОНС
– контур зданий, сооружений, ОНС, местоположение которых установлено в ходе проведения ККР

Схема расположения листов:

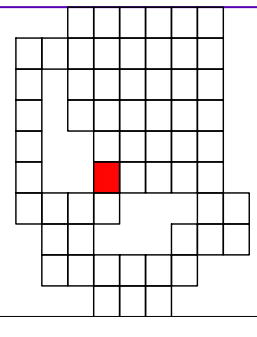

Схема границ земельных участков

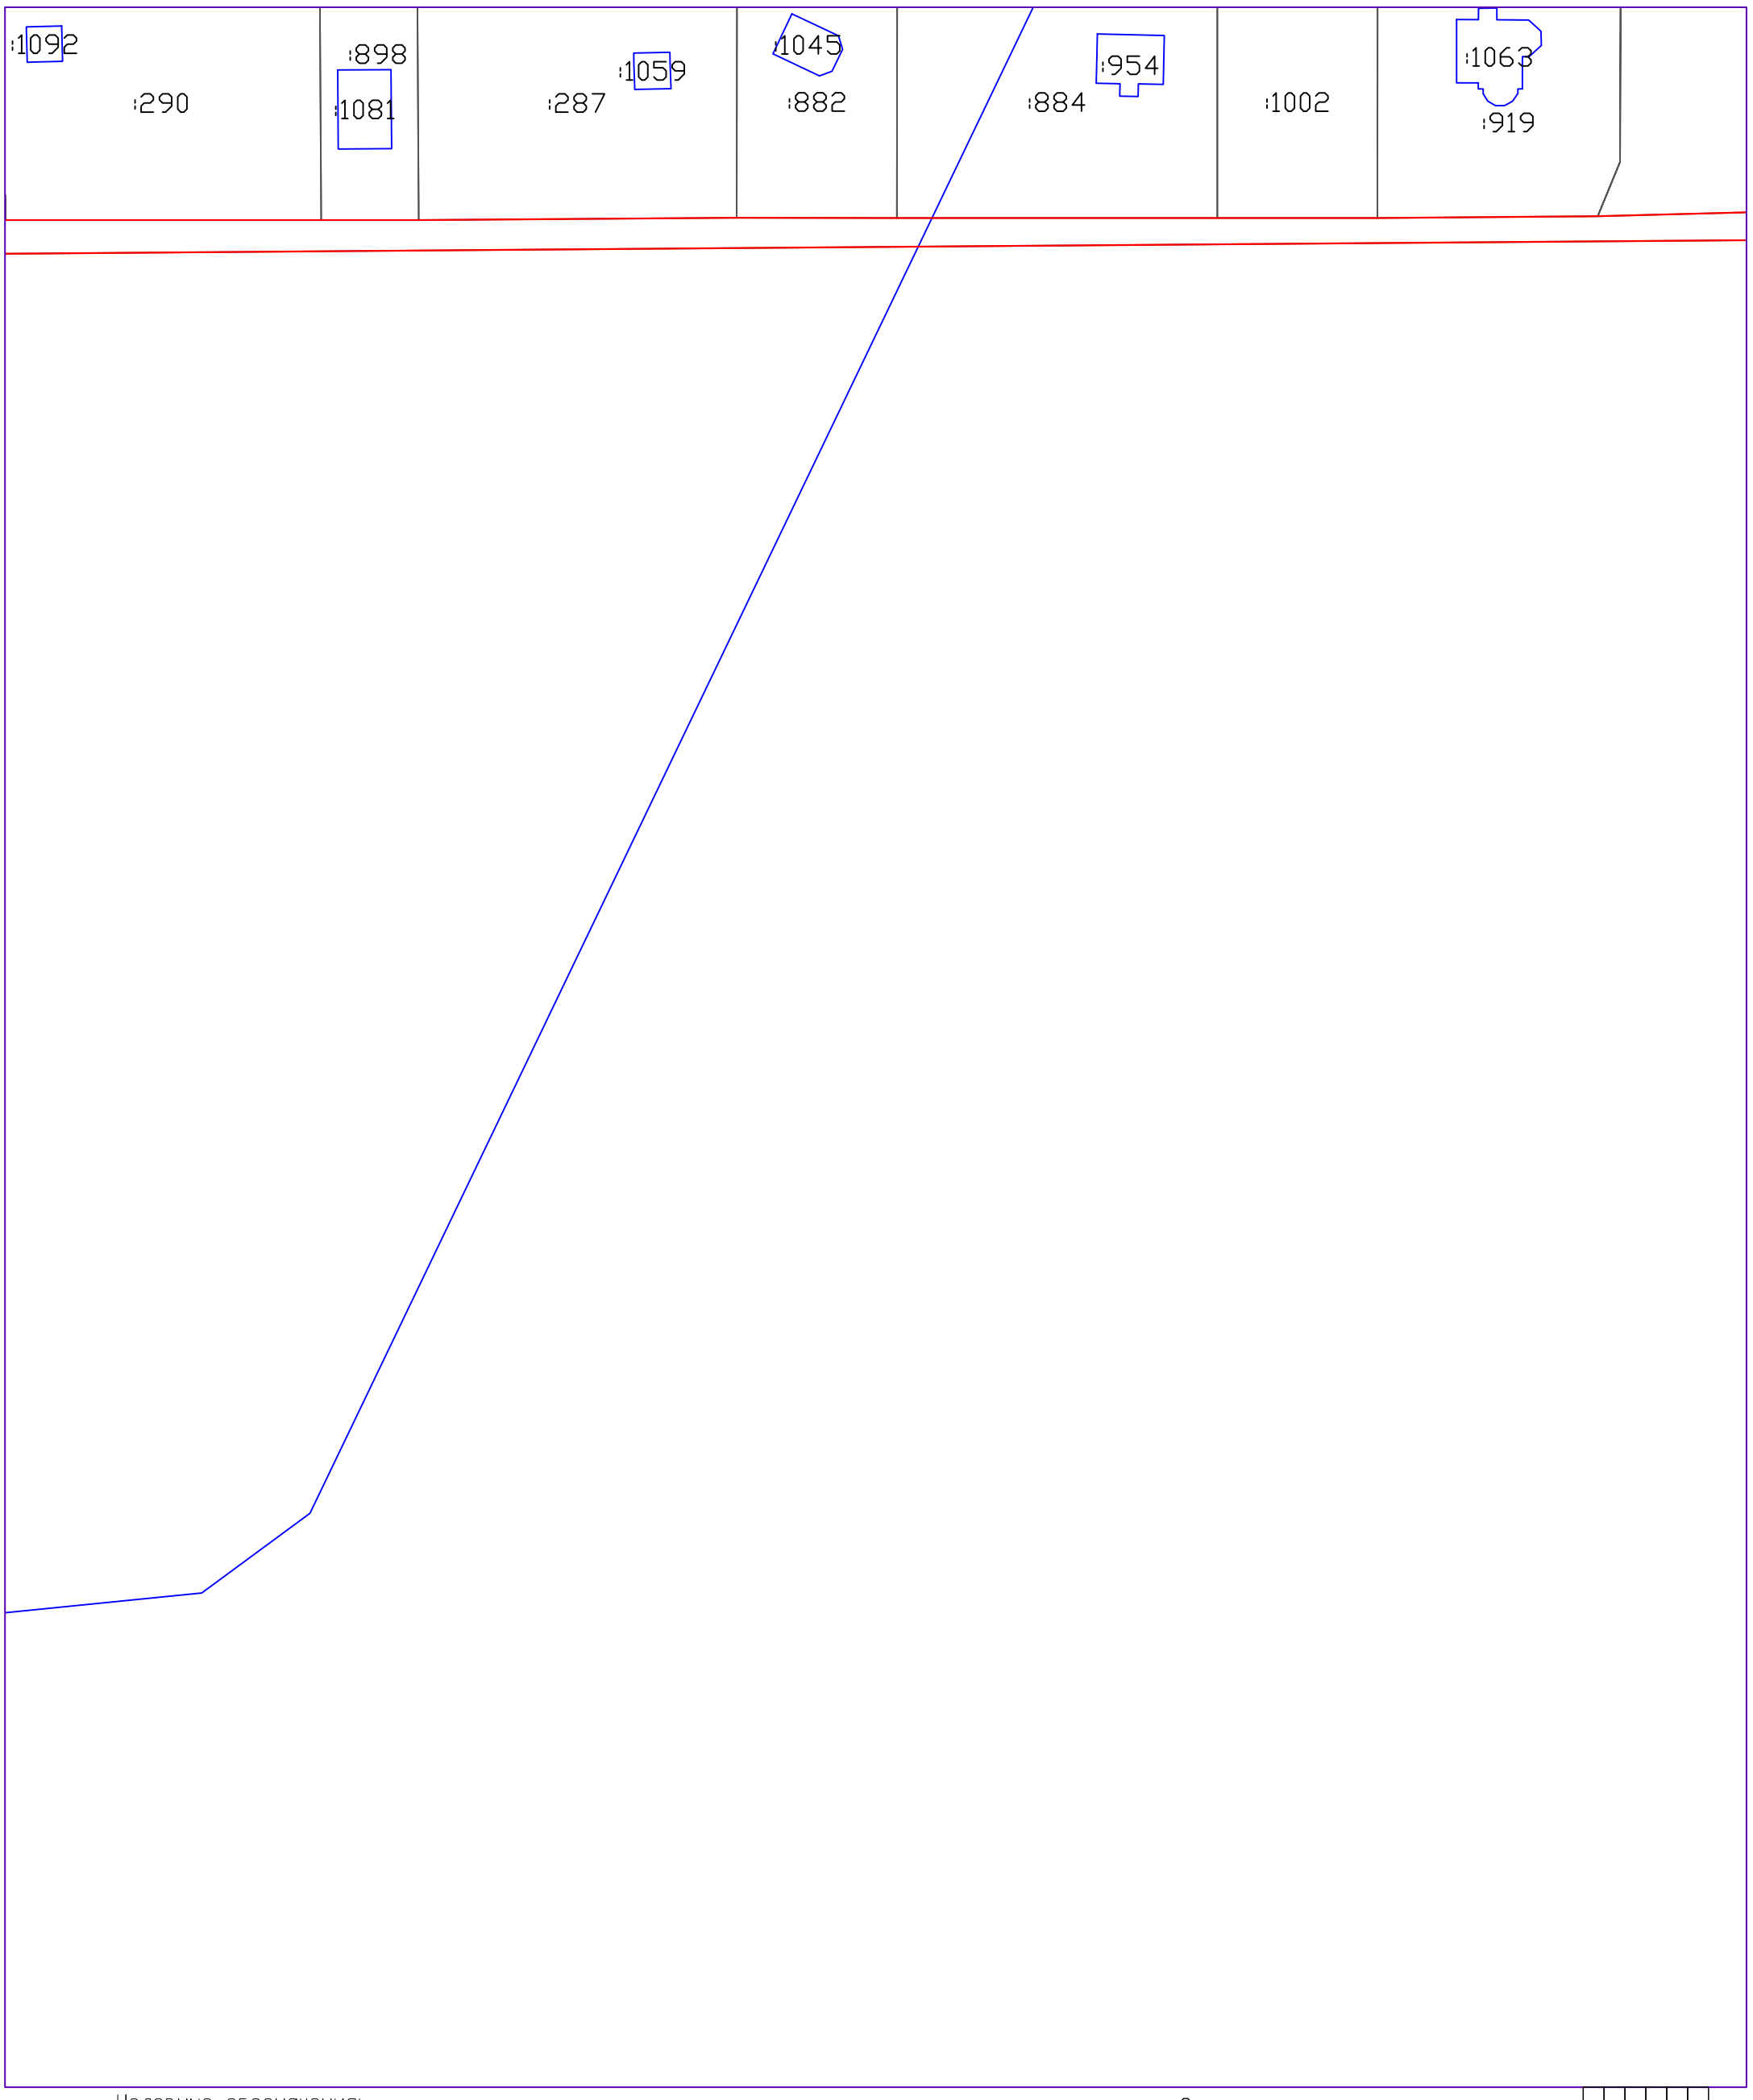

Условные обозначения:

41:05:0101004 – номер кадастрового квартала

:65 – обозначение земельного участка

:ЗУ95 – обозначение образуемых земельных участков

:383 – обозначение зданий, сооружений, ОНС

– граница кадастрового квартала

– граница существующих земельных участков

– граница образуемых, уточняемых земельных участков

– контур зданий, сооружений, ОНС

– контур зданий, сооружений, ОНС, местоположение которых установлено в ходе проведения ККР

Масштаб 1:1000

Схема расположения листов:

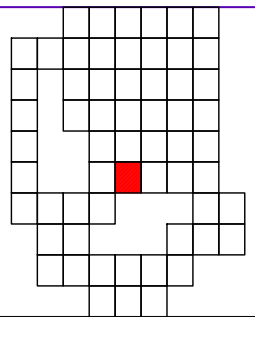

Схема границ земельных участков

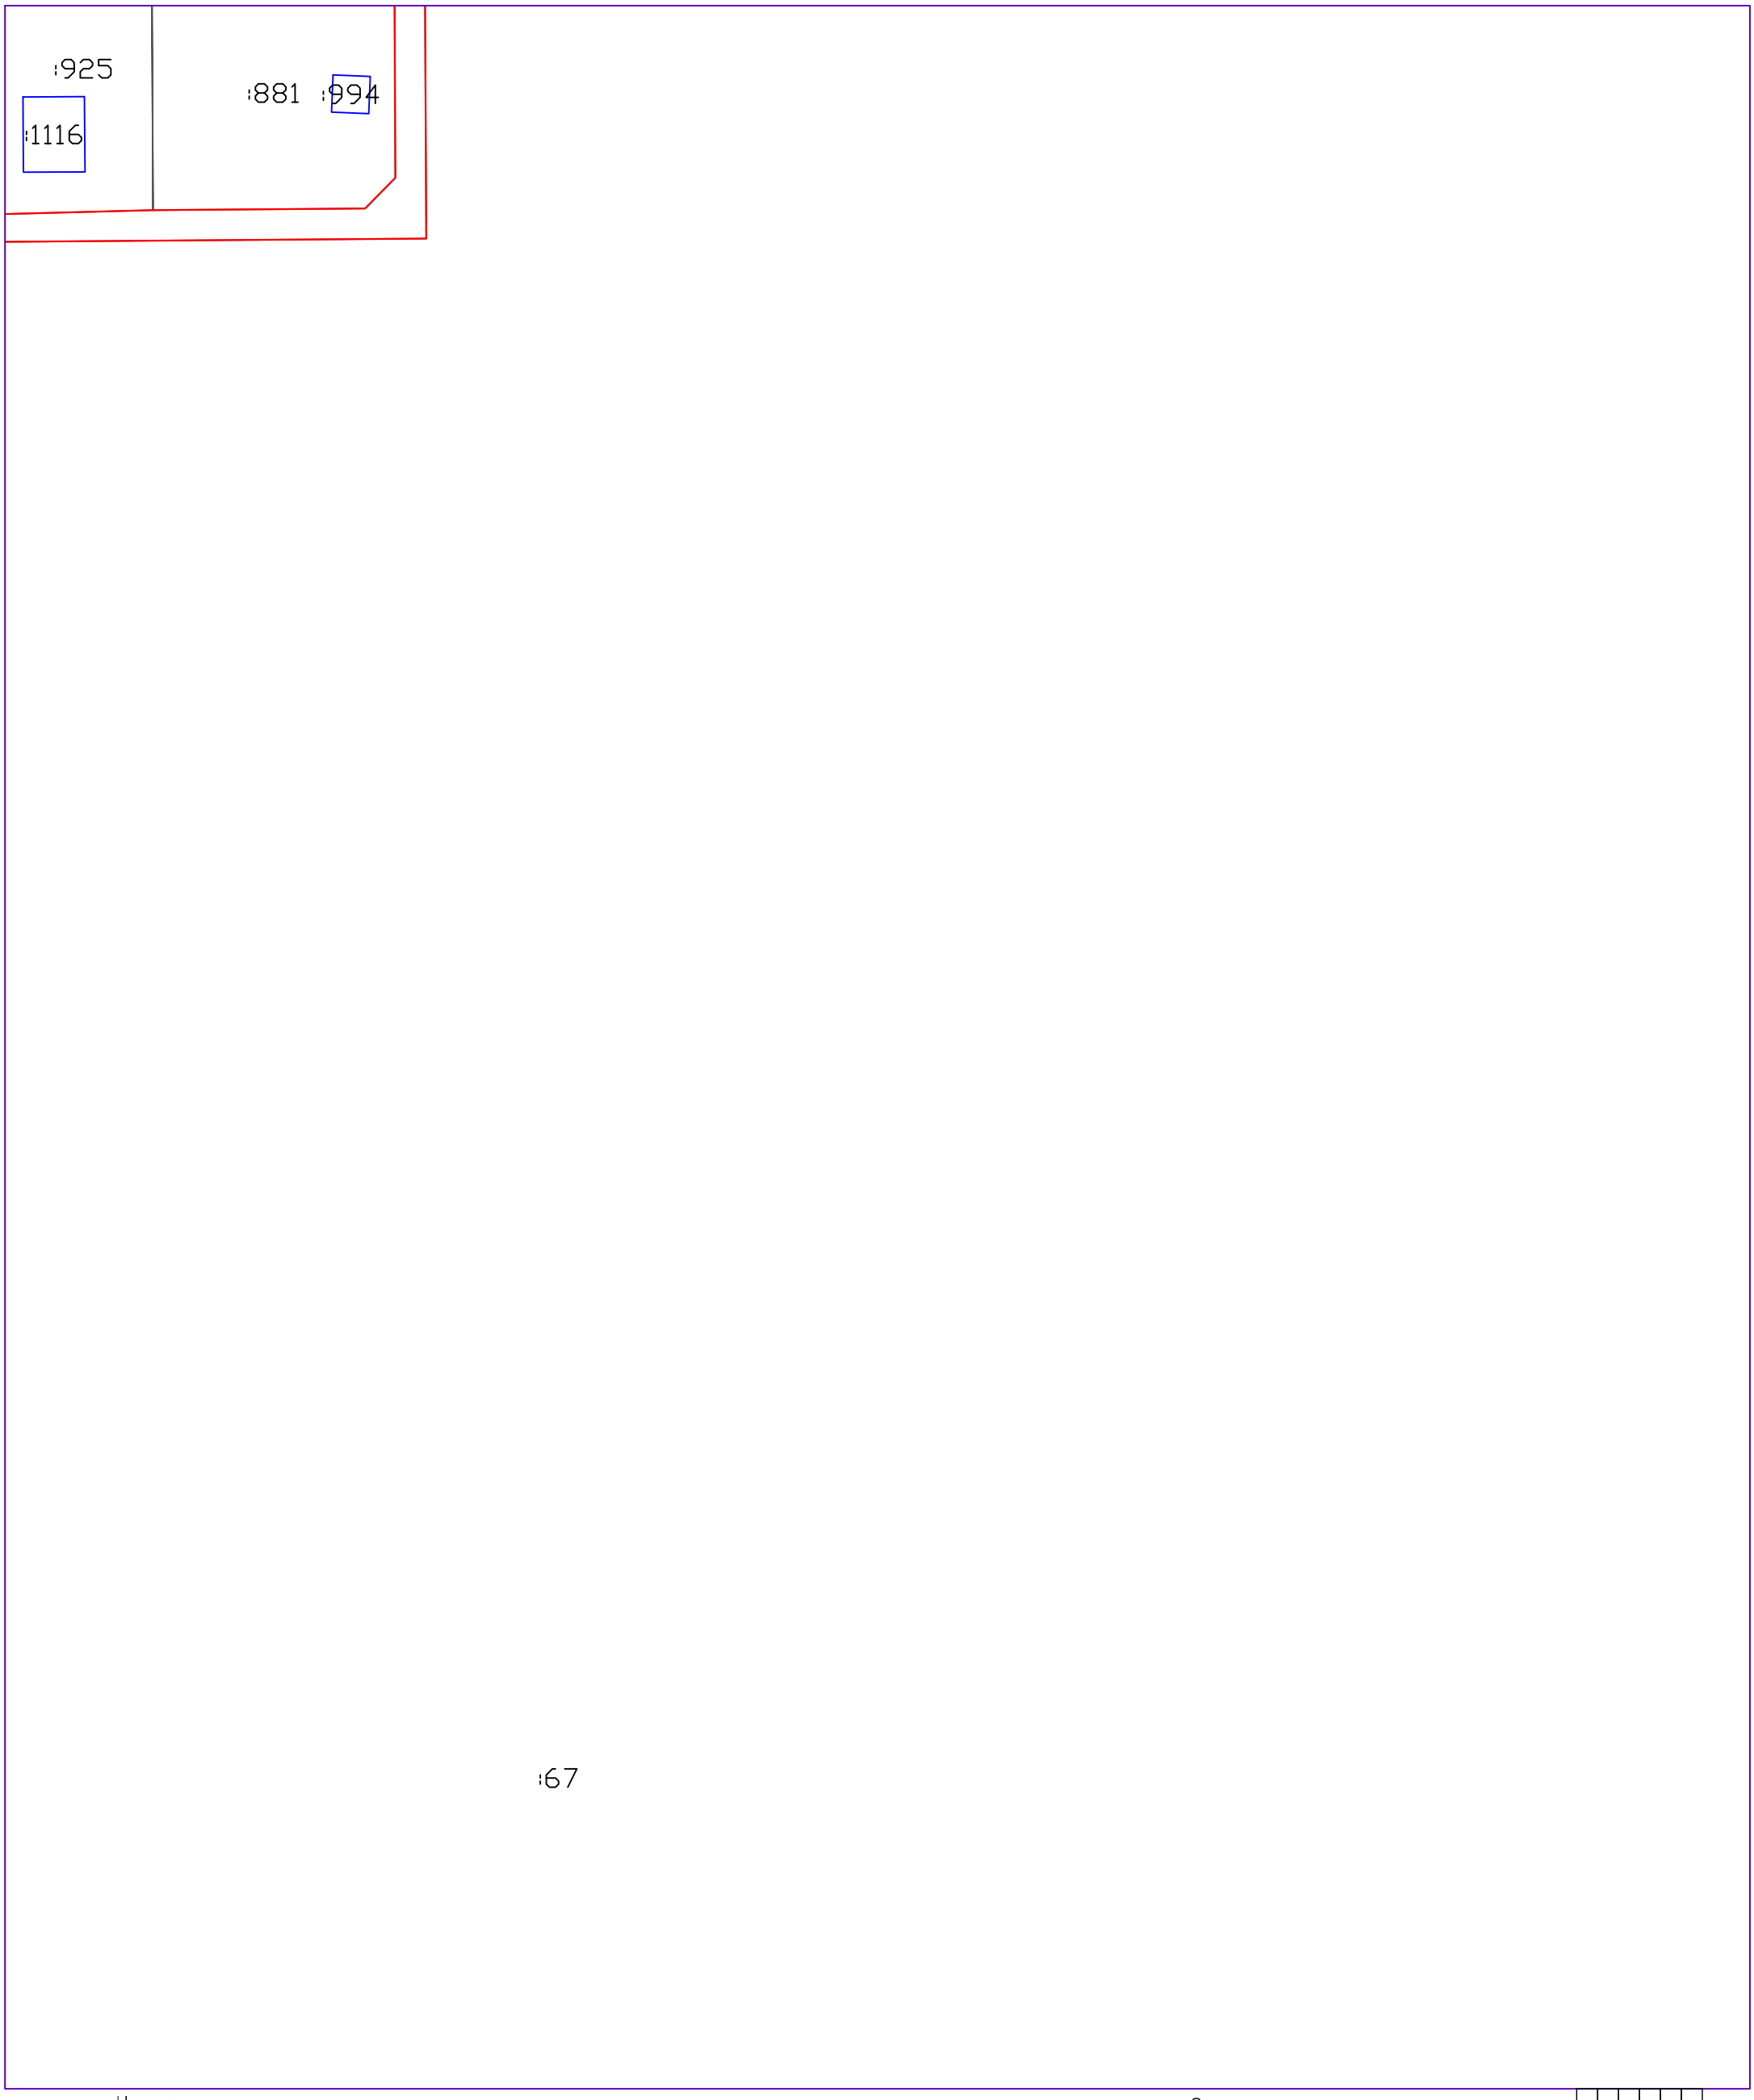

Масштаб 1:1000

Условные обозначения:

41:05:0101004 – номер кадастрового квартала
:65 – обозначение земельного участка
:ЗУ95 – обозначение образуемых земельных участков
:383 – обозначение зданий, сооружений, ОНС

– граница кадастрового квартала
– граница существующих земельных участков
– граница образуемых, уточняемых земельных участков
– контур зданий, сооружений, ОНС
– контур зданий, сооружений, ОНС, местоположение которых установлено в ходе проведения ККР

Схема расположения листов:

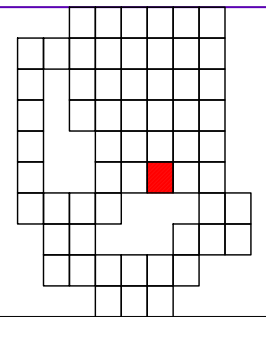

Схема границ земельных участков

Условные обозначения:

41:05:0101004 – номер кадастрового квартала

:65 – обозначение земельного участка

:ЗУ95 – обозначение образуемых земельных участков

:383 – обозначение зданий, сооружений, ОНС

– граница кадастрового квартала

– граница существующих земельных участков

– граница образуемых, уточняемых земельных участков

– контур зданий, сооружений, ОНС

– контур зданий, сооружений, ОНС, местоположение которых установлено в ходе проведения ККР

Масштаб 1:1000

Схема расположения листов:

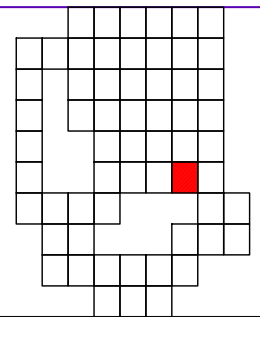

Схема границ земельных участков

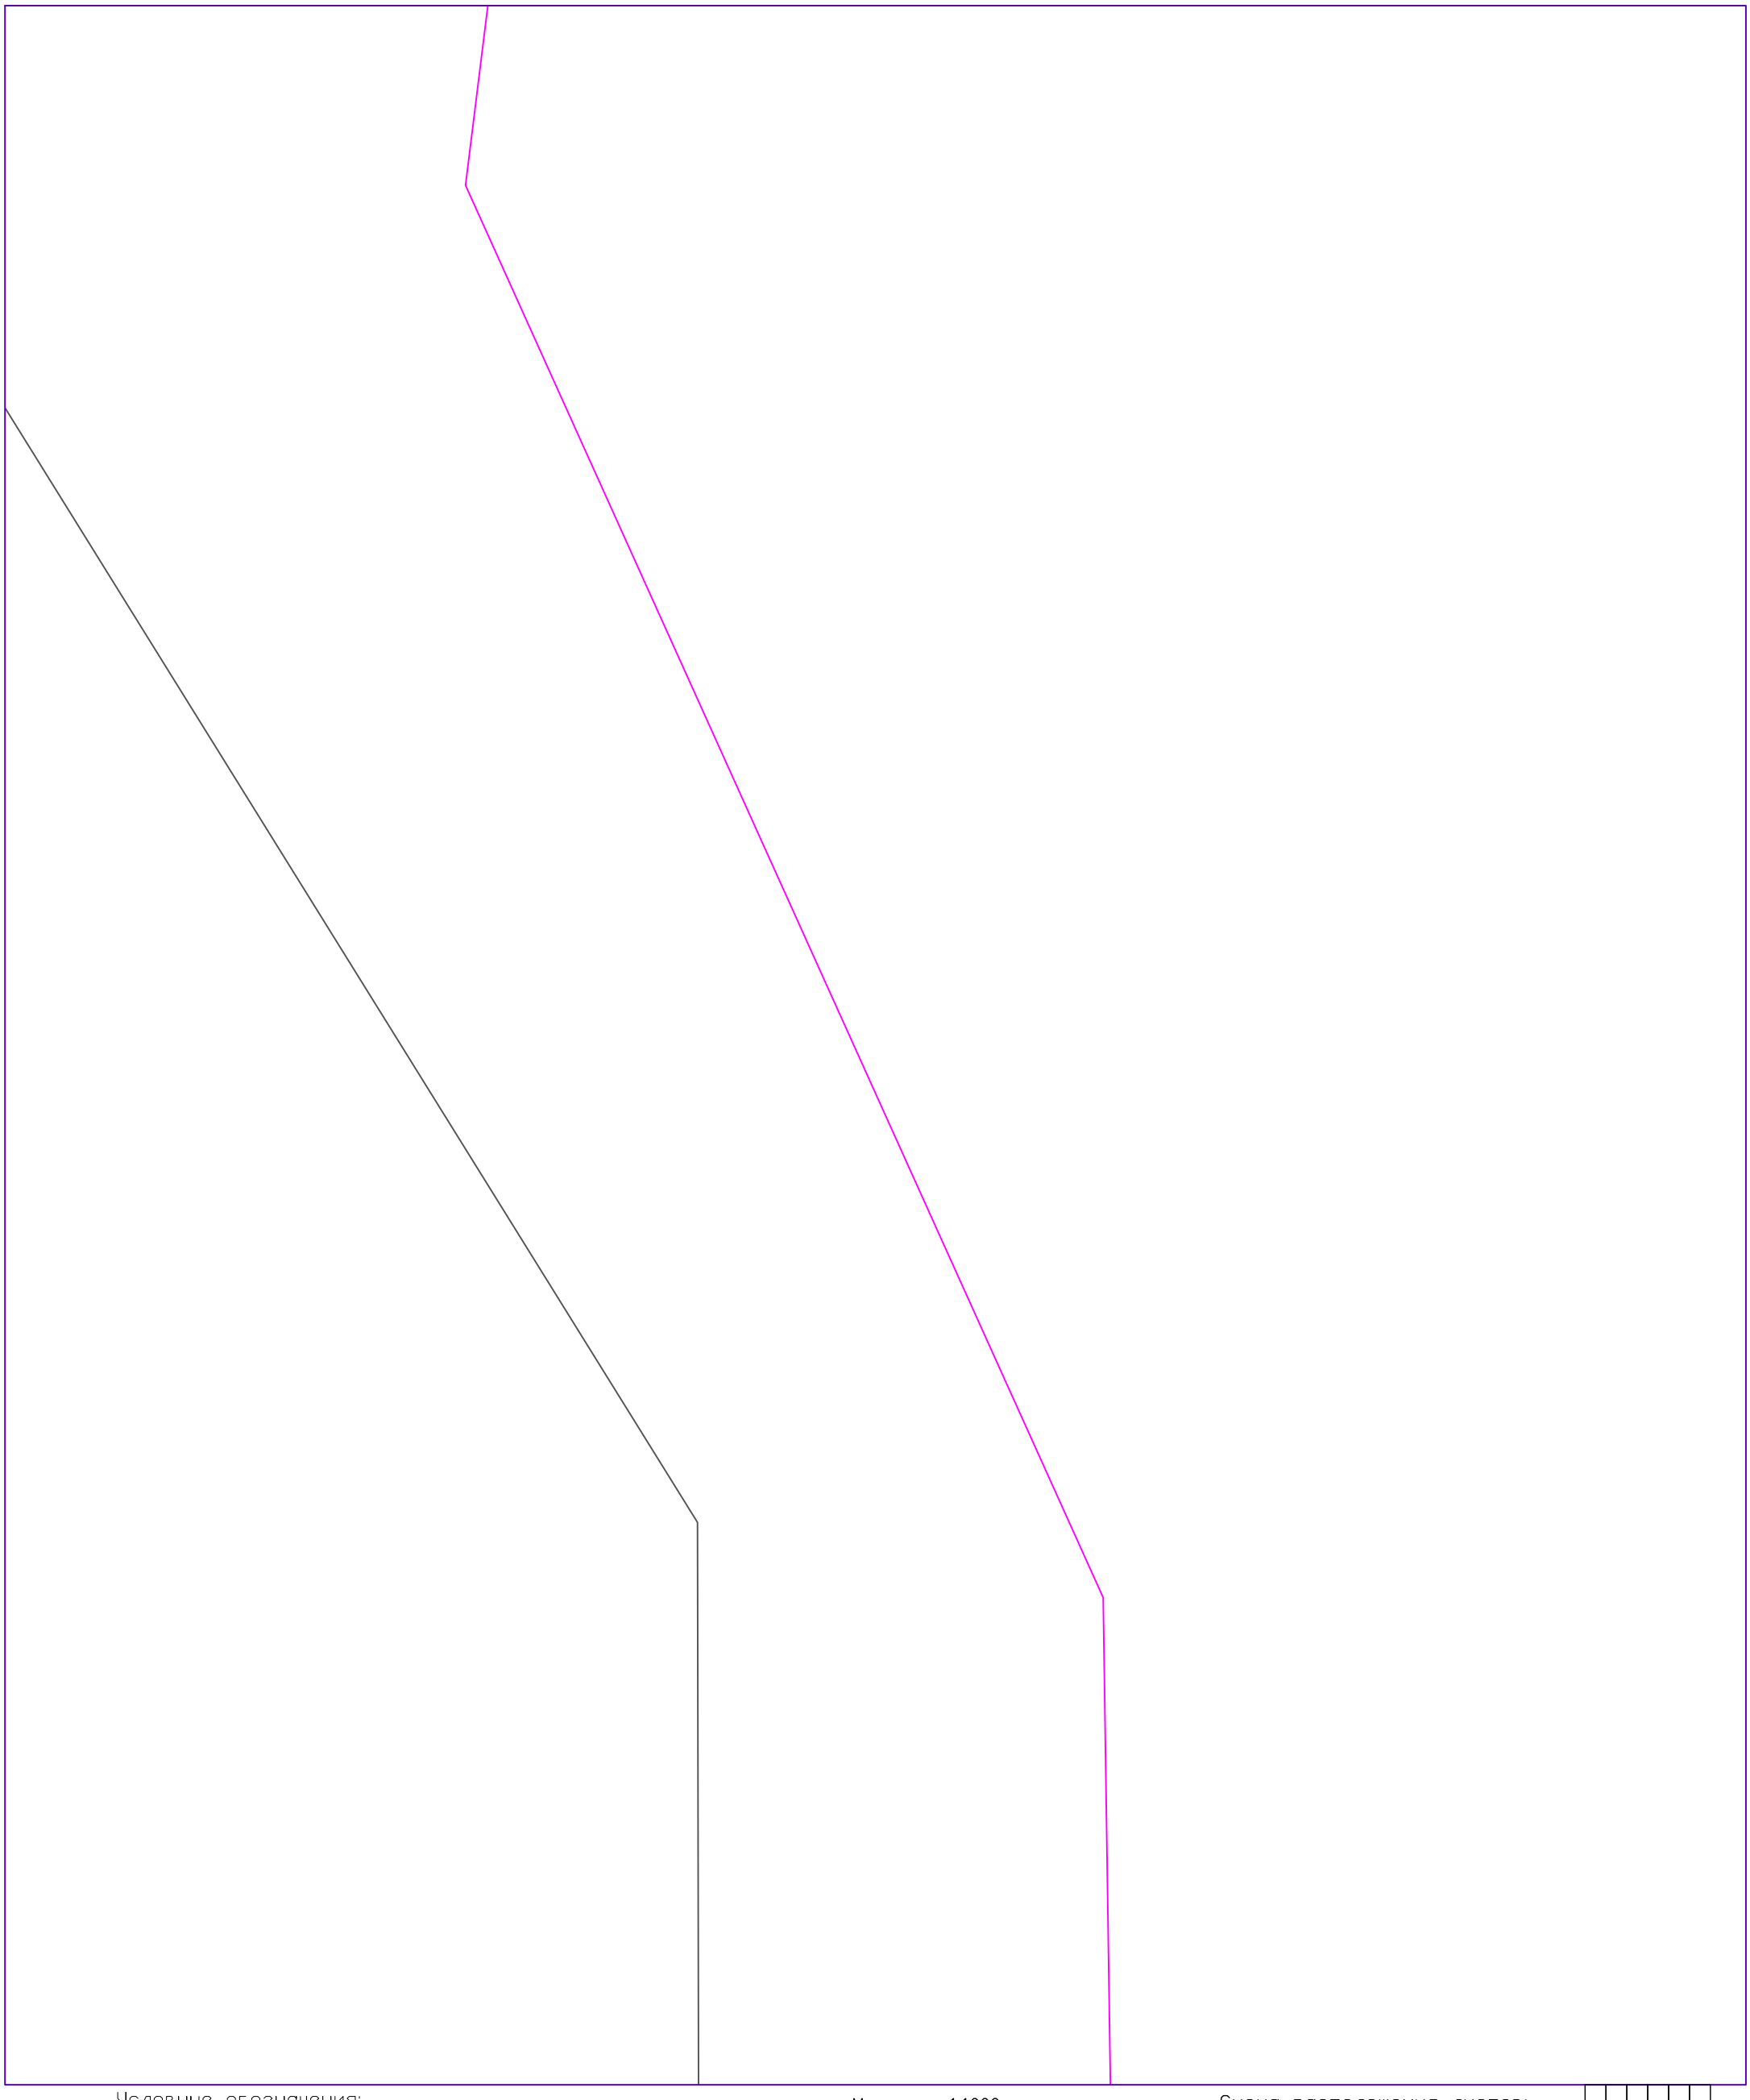

Условные обозначения:

41:05:0101004 – номер кадастрового квартала

:65 – обозначение земельного участка

:ЗУ95 – обозначение образуемых земельных участков

:383 – обозначение зданий, сооружений, ОНС

– граница кадастрового квартала

– граница существующих земельных участков

– граница образуемых, уточняемых земельных участков

– контур зданий, сооружений, ОНС

– контур зданий, сооружений, ОНС, местоположение которых установлено в ходе проведения ККР

Масштаб 1:1000

Схема расположения листов:

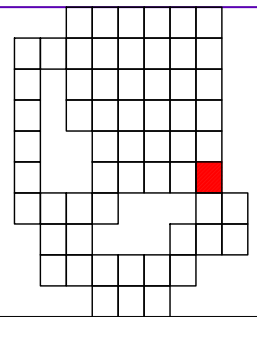

Схема границ земельных участков

Условные обозначения:

41:05:0101004 – номер кадастрового квартала

:65 – обозначение земельного участка

:ЗУ95 – обозначение образуемых земельных участков

:383 – обозначение зданий, сооружений, ОНС

– граница кадастрового квартала

– граница существующих земельных участков

– граница образуемых, уточняемых земельных участков

– контур зданий, сооружений, ОНС

– контур зданий, сооружений, ОНС, местоположение которых установлено в ходе проведения ККР

Масштаб 1:1000

Схема расположения листов:

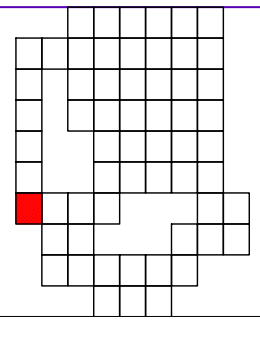

Схема границ земельных участков

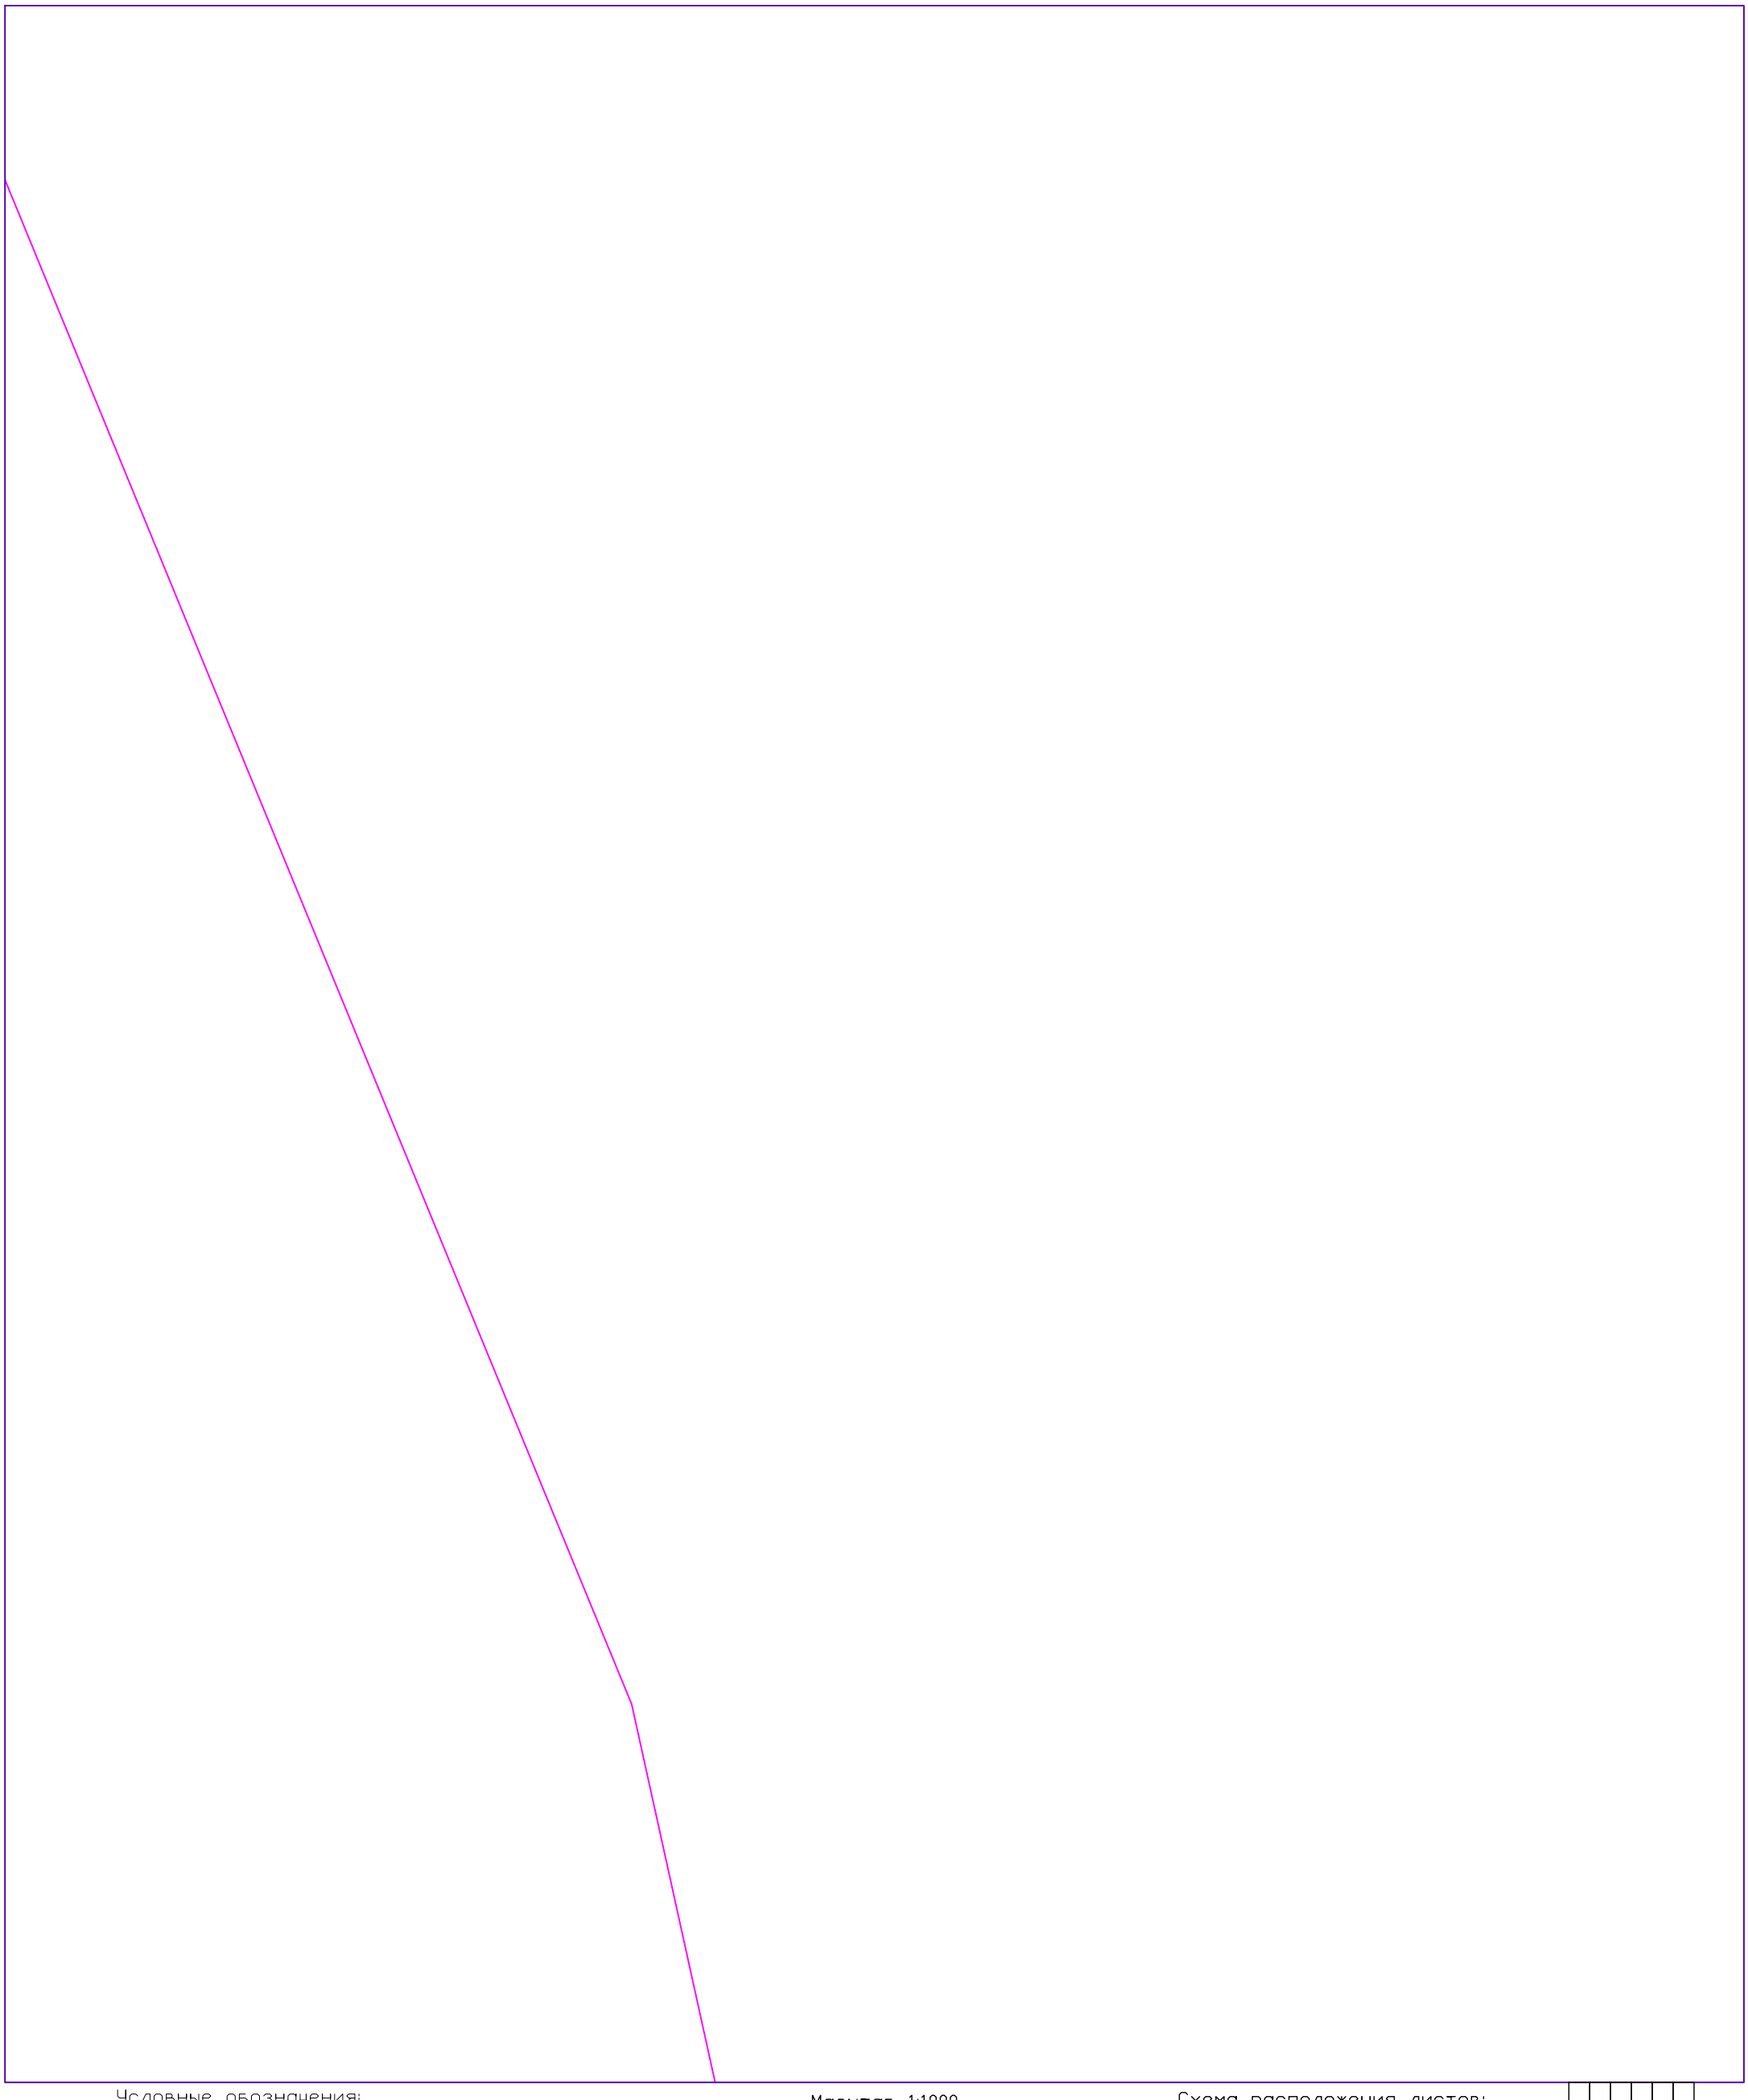

Условные обозначения:

41:05:0101004 – номер кадастрового квартала

:65 – обозначение земельного участка

:ЗУ95 – обозначение образуемых земельных участков

:383 – обозначение зданий, сооружений, ОНС

– граница кадастрового квартала

– граница существующих земельных участков

– граница образуемых, уточняемых земельных участков

– контур зданий, сооружений, ОНС

– контур зданий, сооружений, ОНС, местоположение которых установлено в ходе проведения ККР

Масштаб 1:1000

Схема расположения листов:

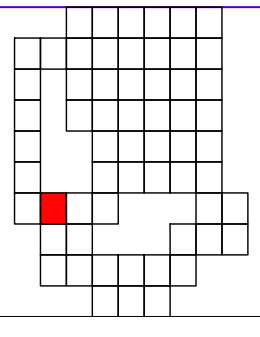

Схема границ земельных участков

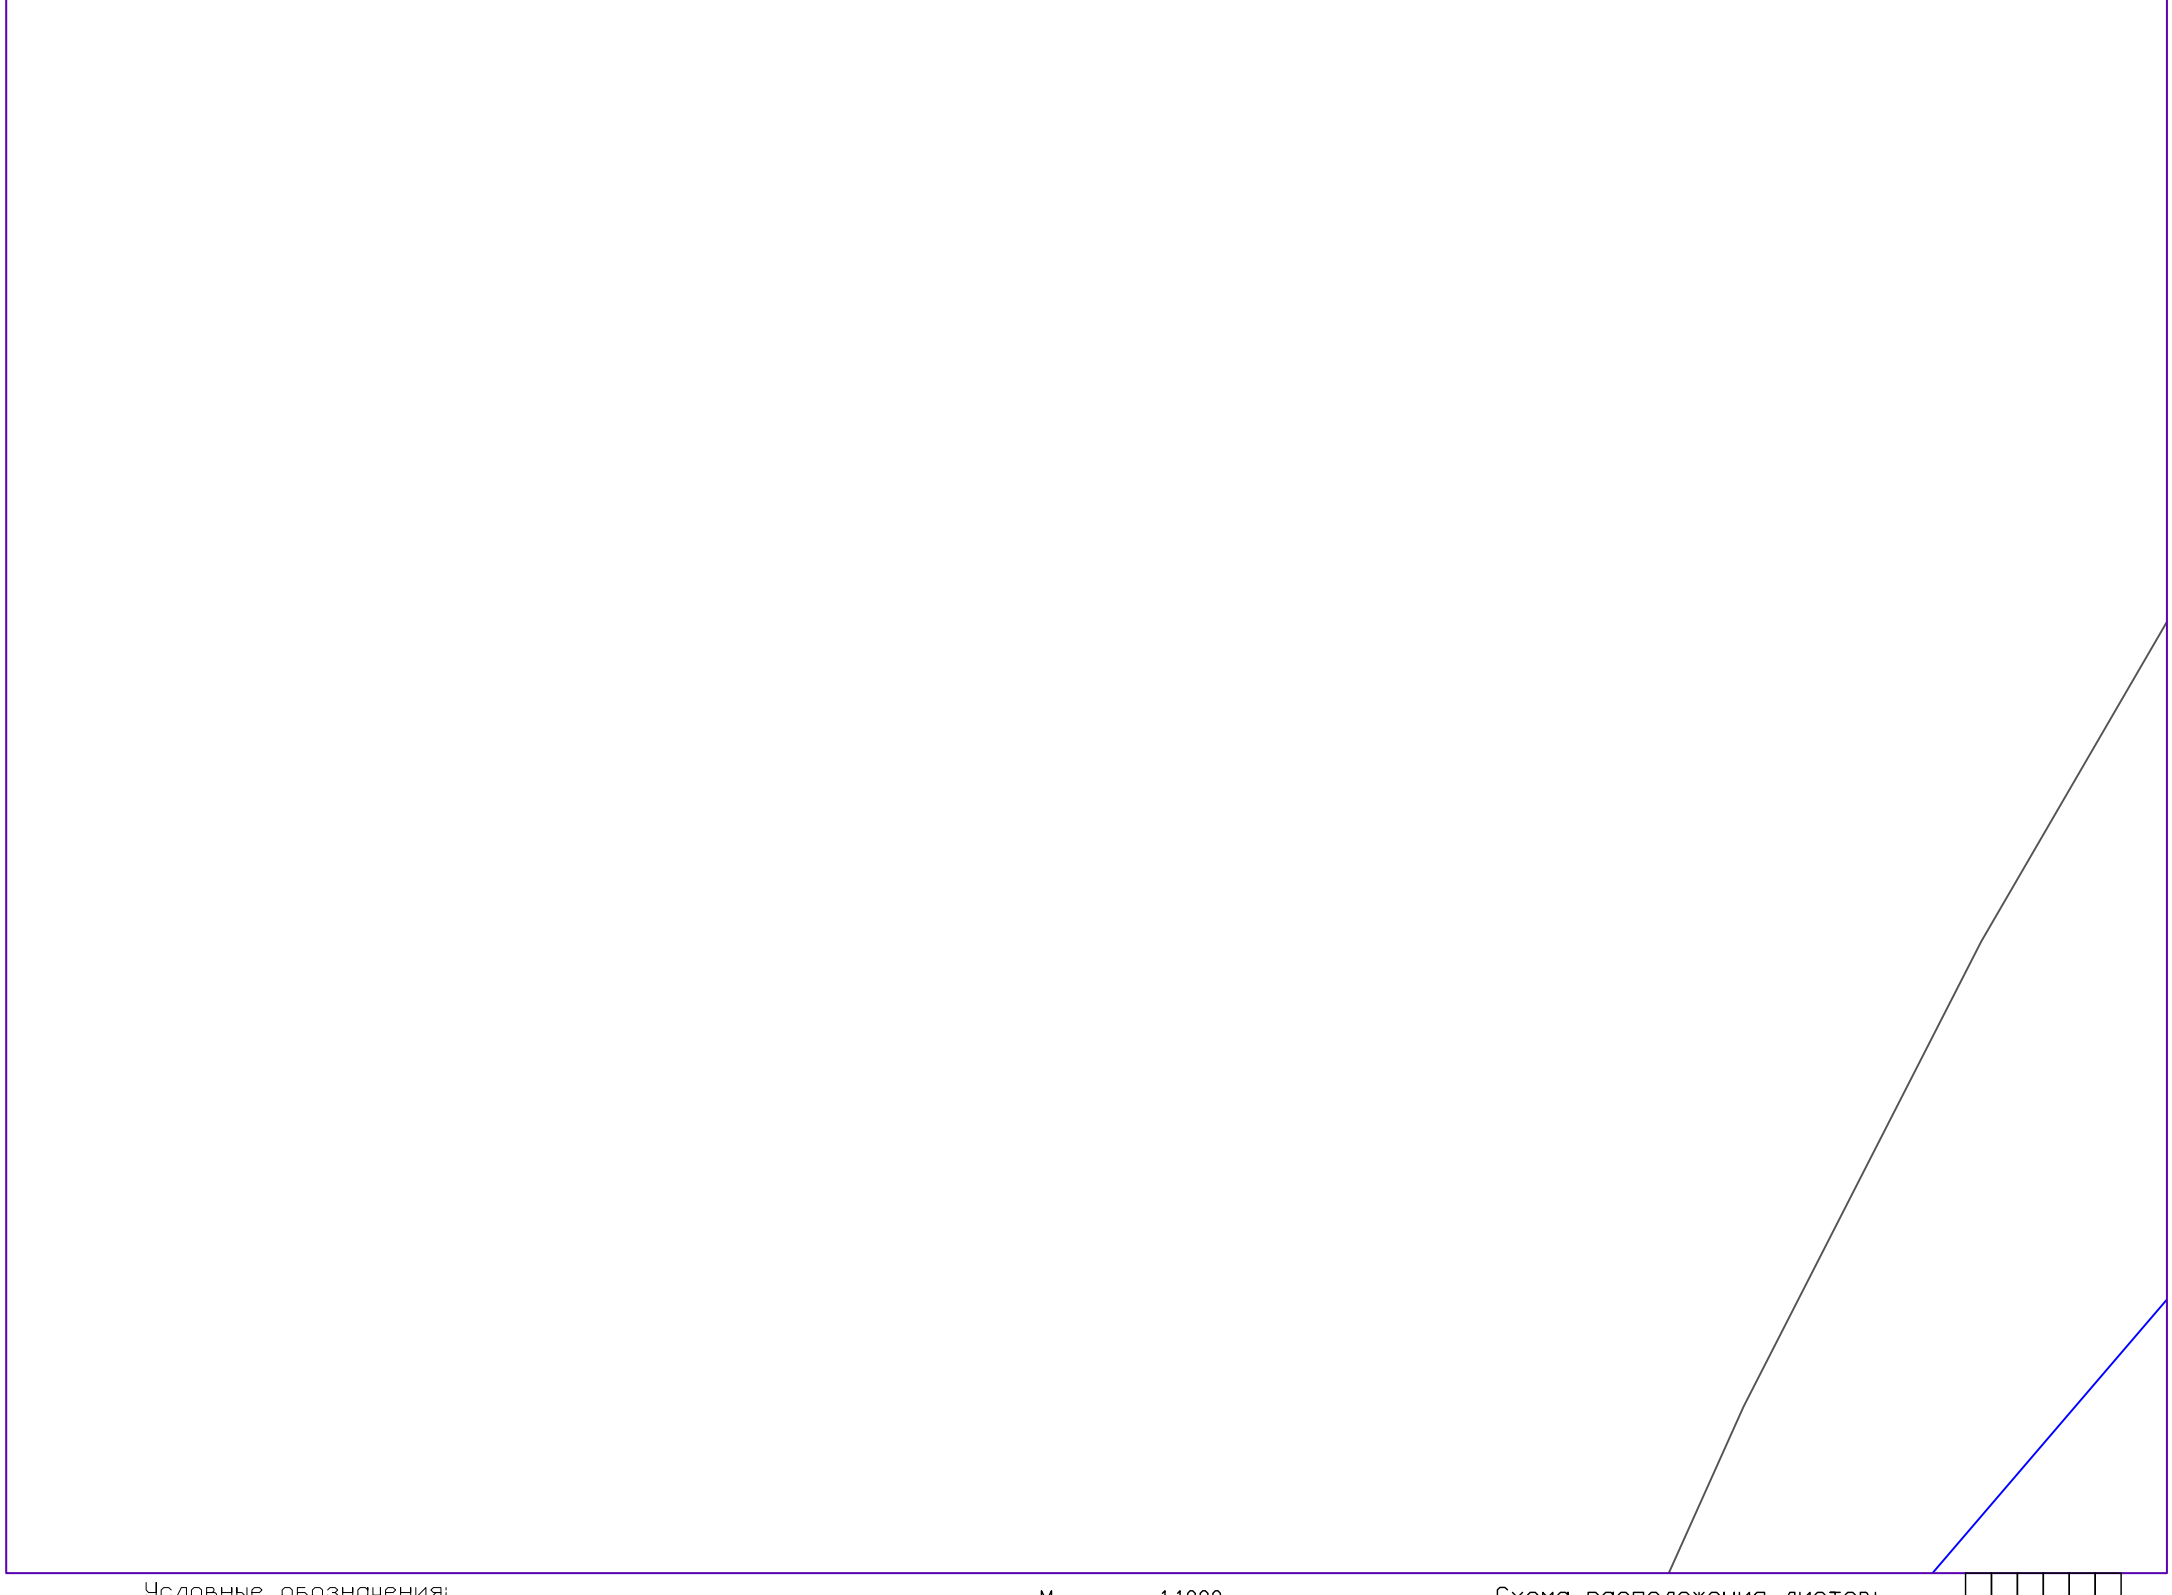

Масштаб 1:1000

Схема расположения листов:

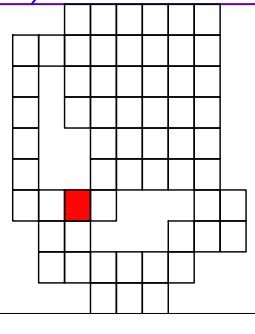

Условные обозначения:

41:05:0101004 – номер кадастрового квартала

:65 – обозначение земельного участка

:ЗУ95 – обозначение образуемых земельных участков

:383 – обозначение зданий, сооружений, ОНС

– граница кадастрового квартала

– граница существующих земельных участков

– граница образуемых, уточняемых земельных участков

– контур зданий, сооружений, ОНС

– контур зданий, сооружений, ОНС, местоположение которых установлено в ходе проведения ККР

Схема границ земельных участков

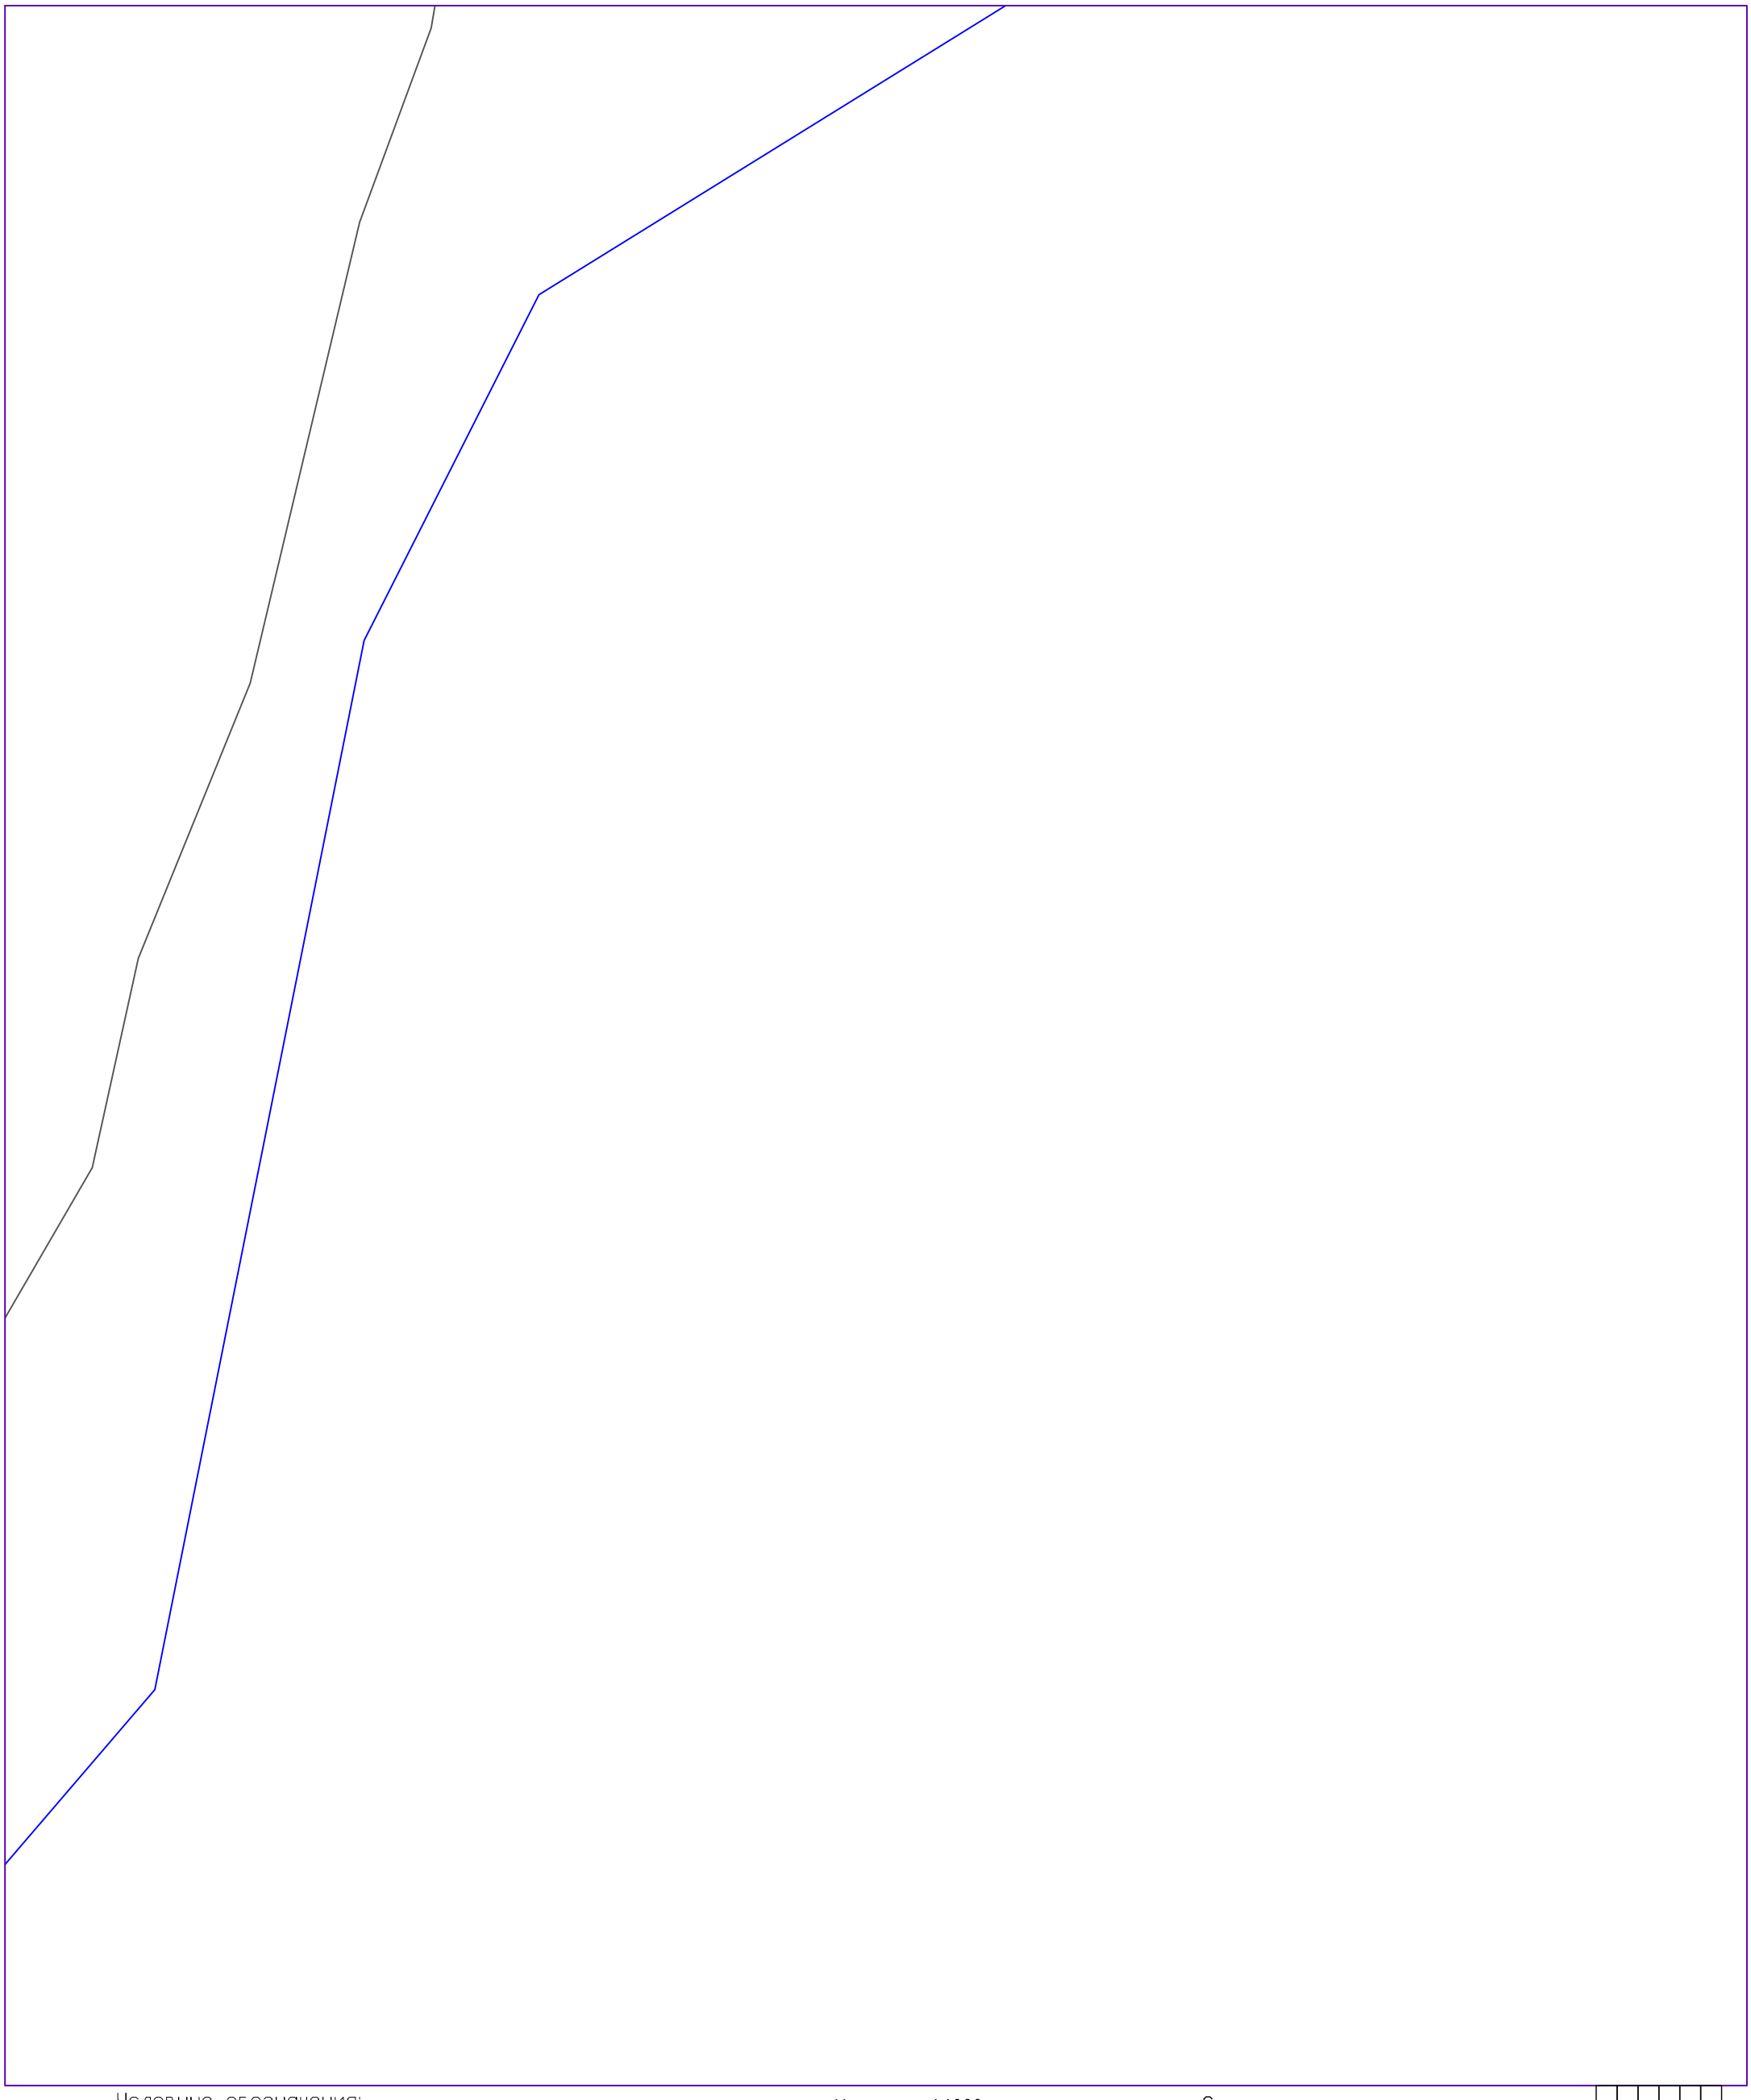

Условные обозначения:

41:05:0101004 – номер кадастрового квартала

:65 – обозначение земельного участка

:ЗУ95 – обозначение образуемых земельных участков

:383 – обозначение зданий, сооружений, ОНС

– граница кадастрового квартала

– граница существующих земельных участков

– граница образуемых, уточняемых земельных участков

– контур зданий, сооружений, ОНС

– контур зданий, сооружений, ОНС, местоположение которых установлено в ходе проведения ККР

Масштаб 1:1000

Схема расположения листов:

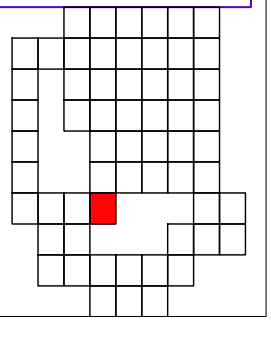

Схема границ земельных участков

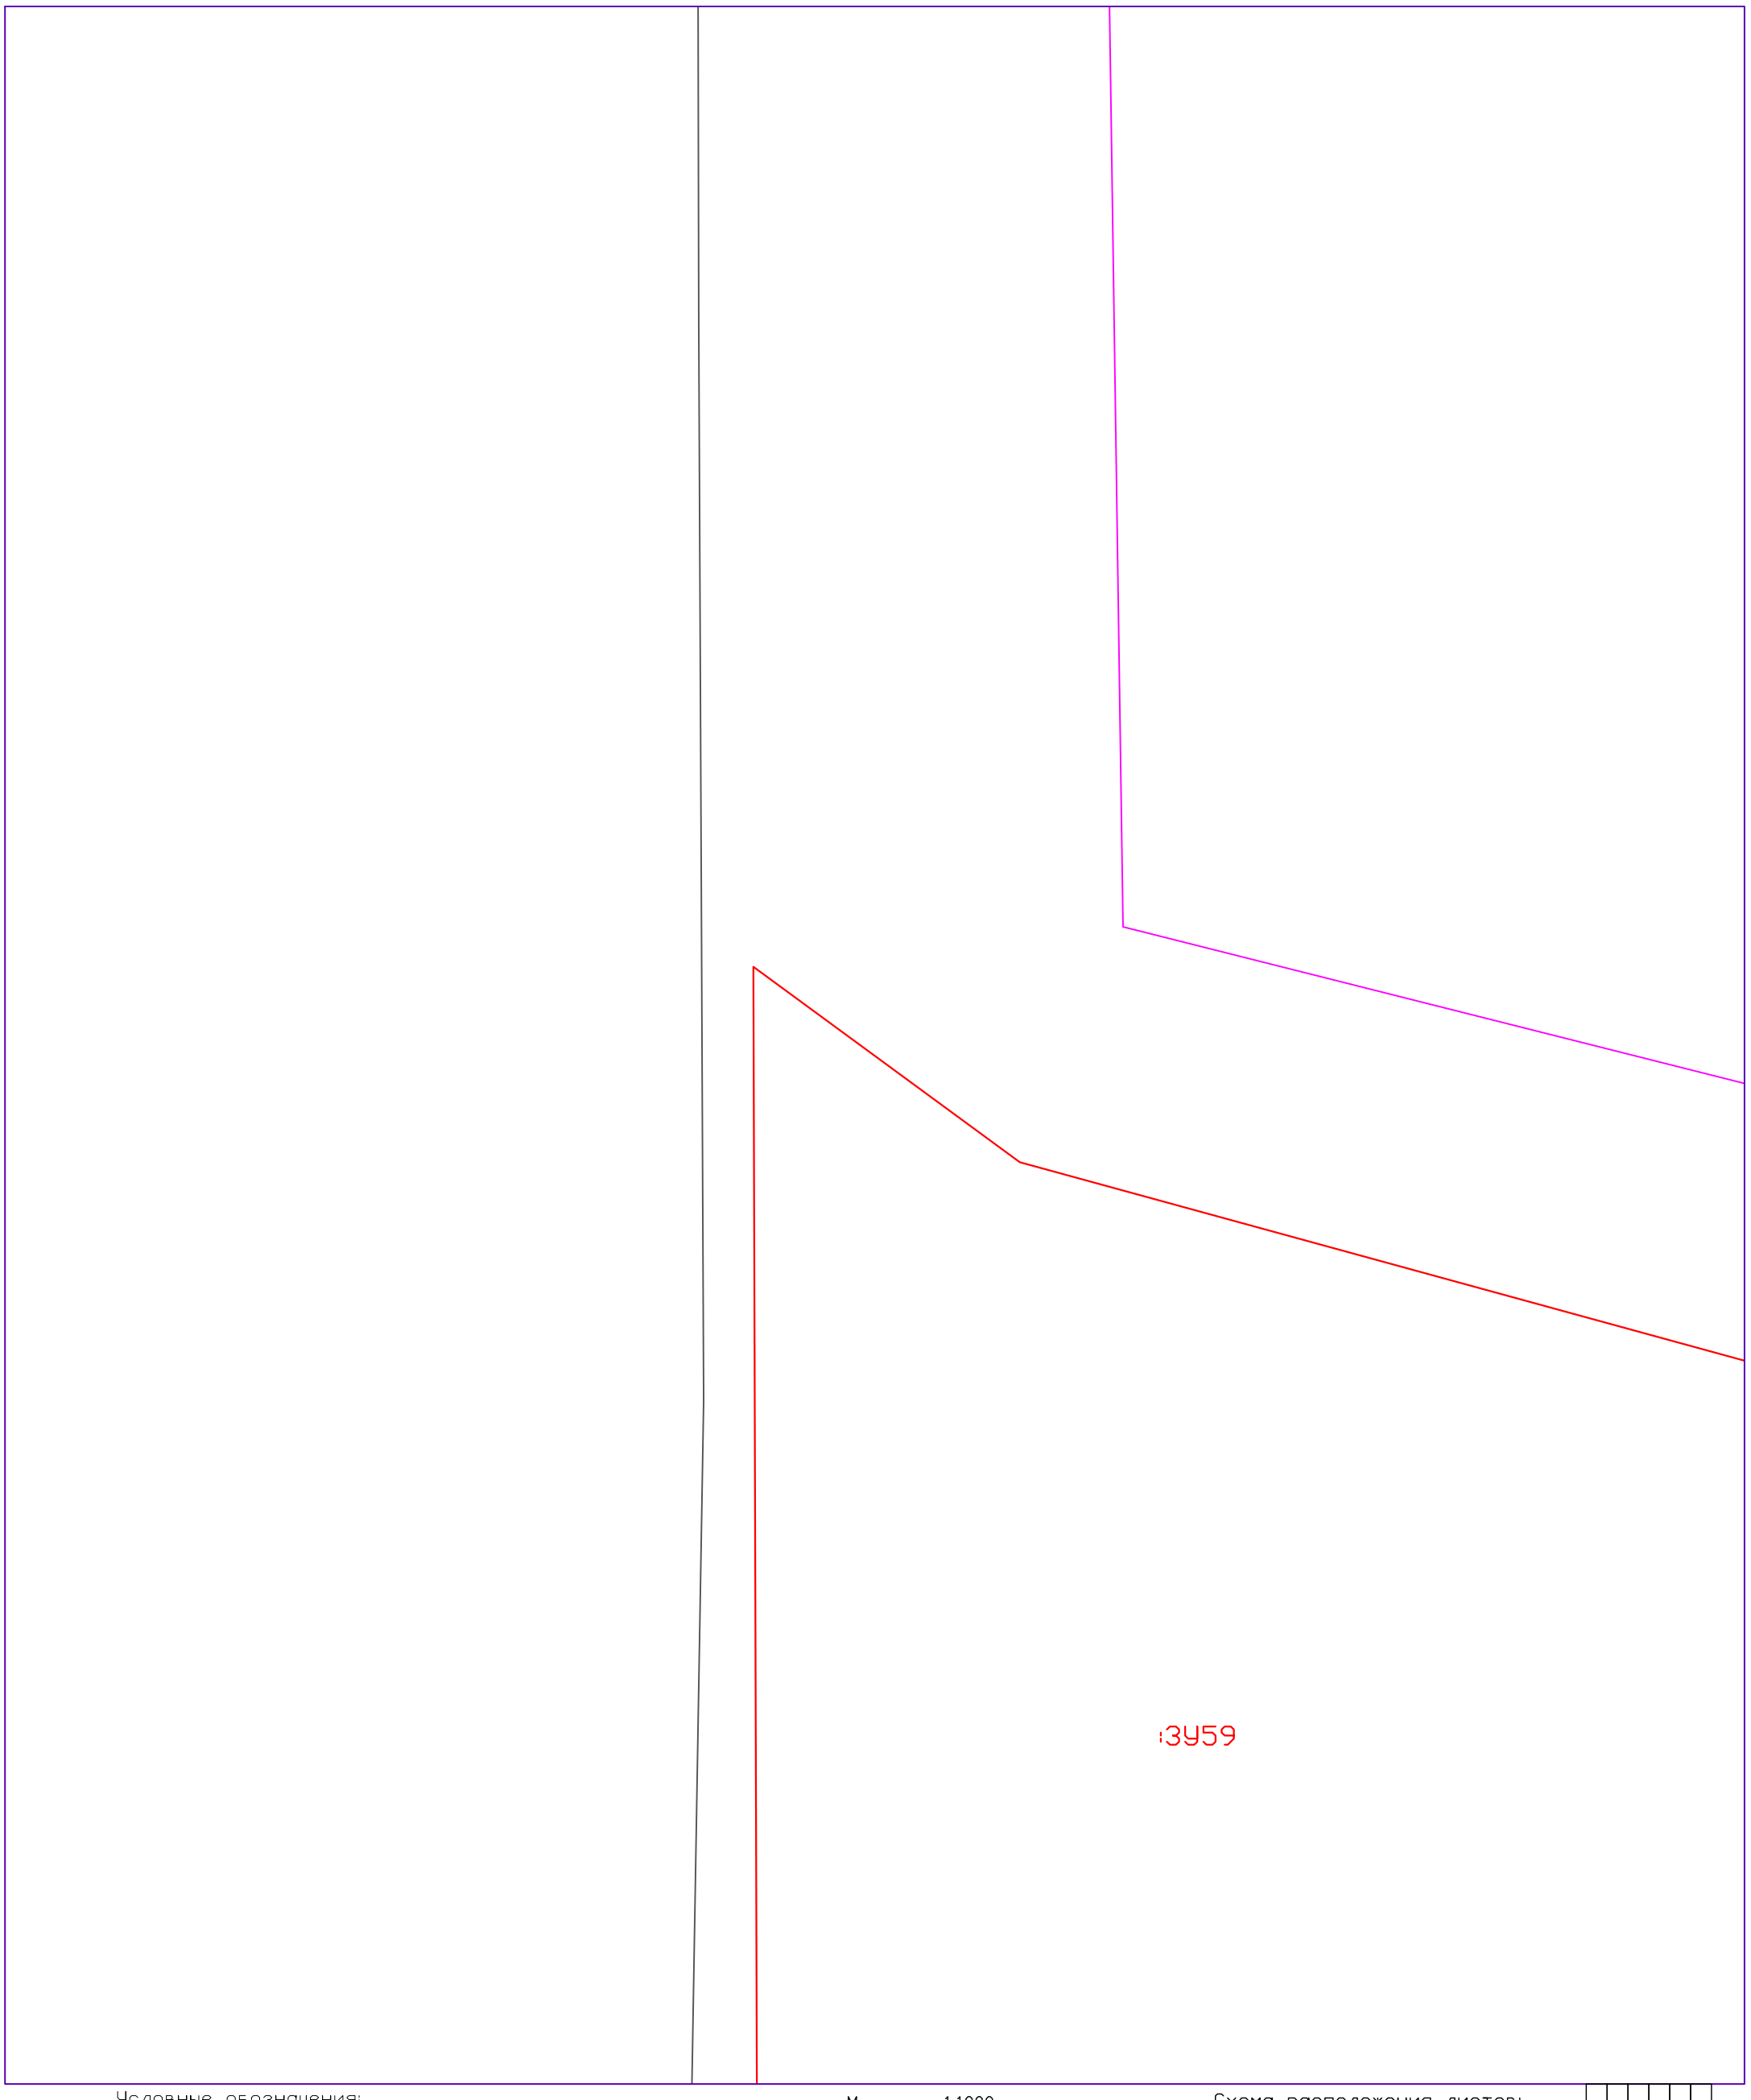

Условные обозначения:

41:05:0101004 – номер кадастрового квартала

:65 – обозначение земельного участка

:ЗУ95 – обозначение образуемых земельных участков

:383 – обозначение зданий, сооружений, ОНС

– граница кадастрового квартала

– граница существующих земельных участков

– граница образуемых, уточняемых земельных участков

– контур зданий, сооружений, ОНС

– контур зданий, сооружений, ОНС, местоположение которых установлено в ходе проведения ККР

Масштаб 1:1000

Схема расположения листов:

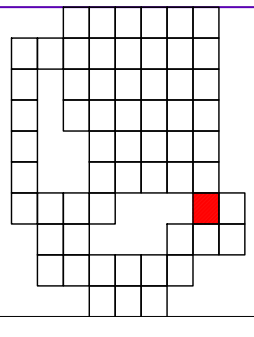

Схема границ земельных участков

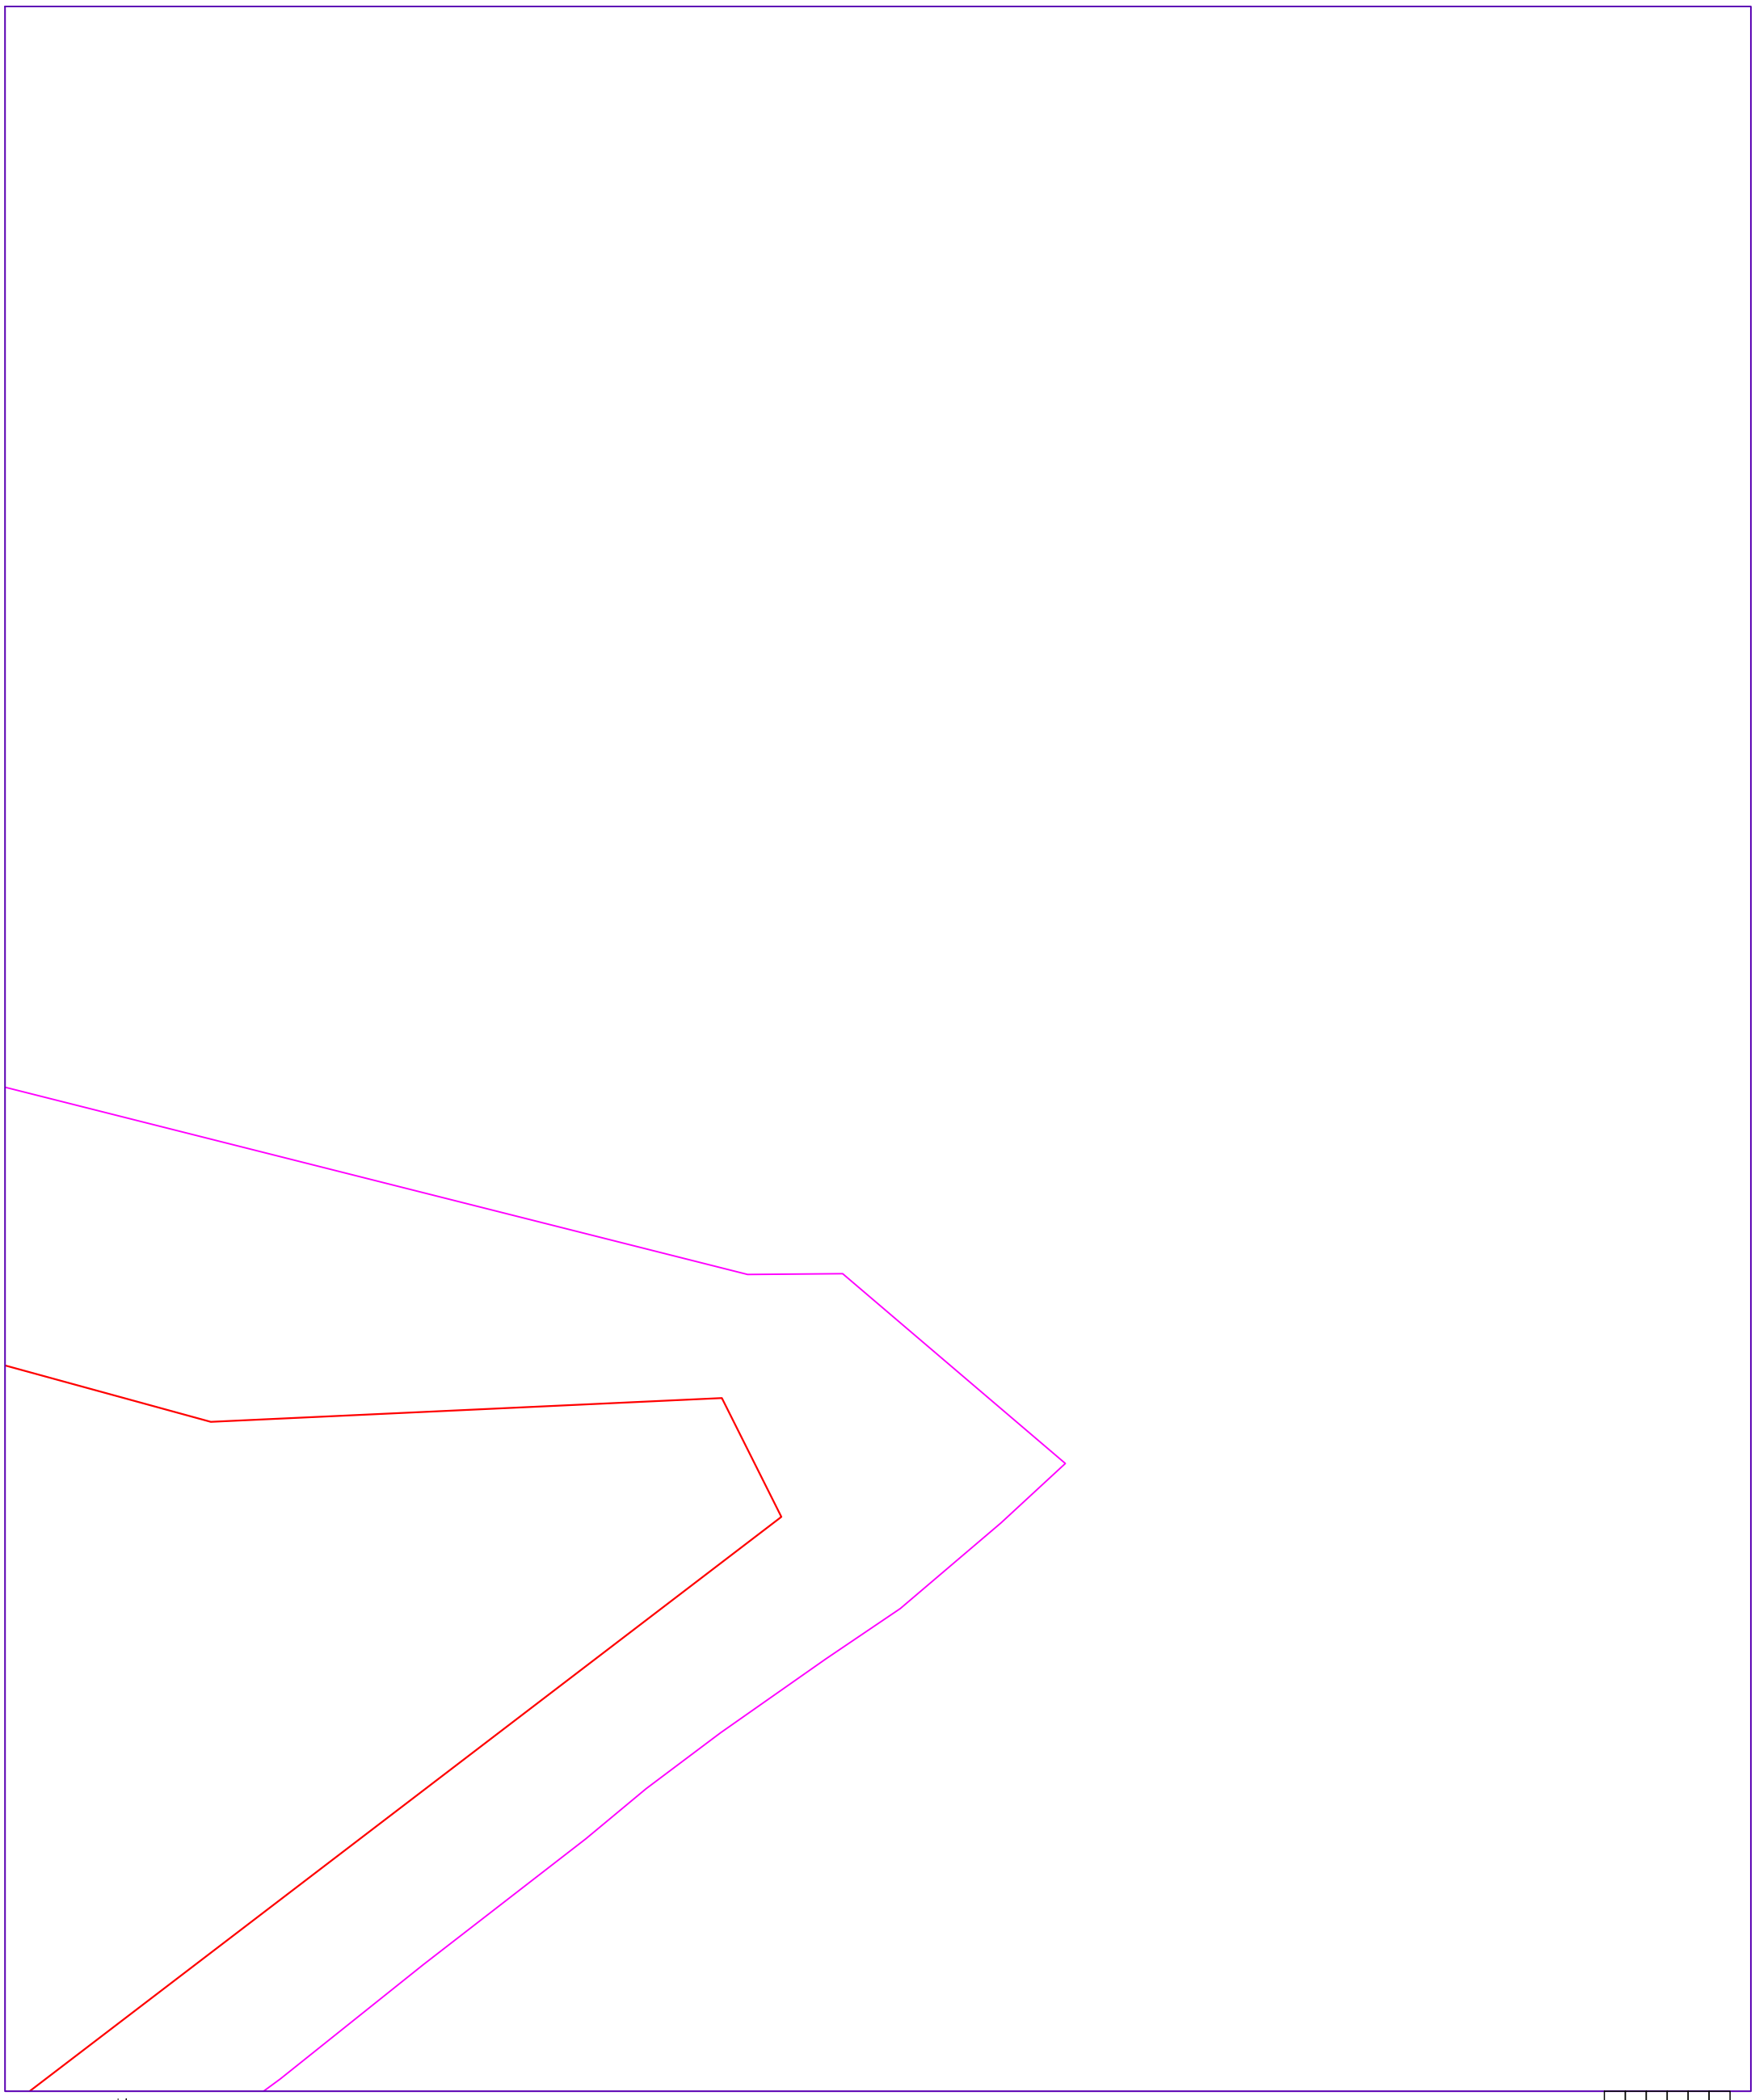

Условные обозначения:

41:05:0101004 – номер кадастрового квартала

:65 – обозначение земельного участка

:ЗУ95 – обозначение образуемых земельных участков

:383 – обозначение зданий, сооружений, ОНС

– граница кадастрового квартала

– граница существующих земельных участков

– граница образуемых, уточняемых земельных участков

– контур зданий, сооружений, ОНС

– контур зданий, сооружений, ОНС, местоположение которых установлено в ходе проведения ККР

Масштаб 1:1000

Схема расположения листов:

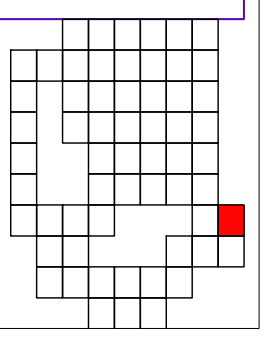

Схема границ земельных участков

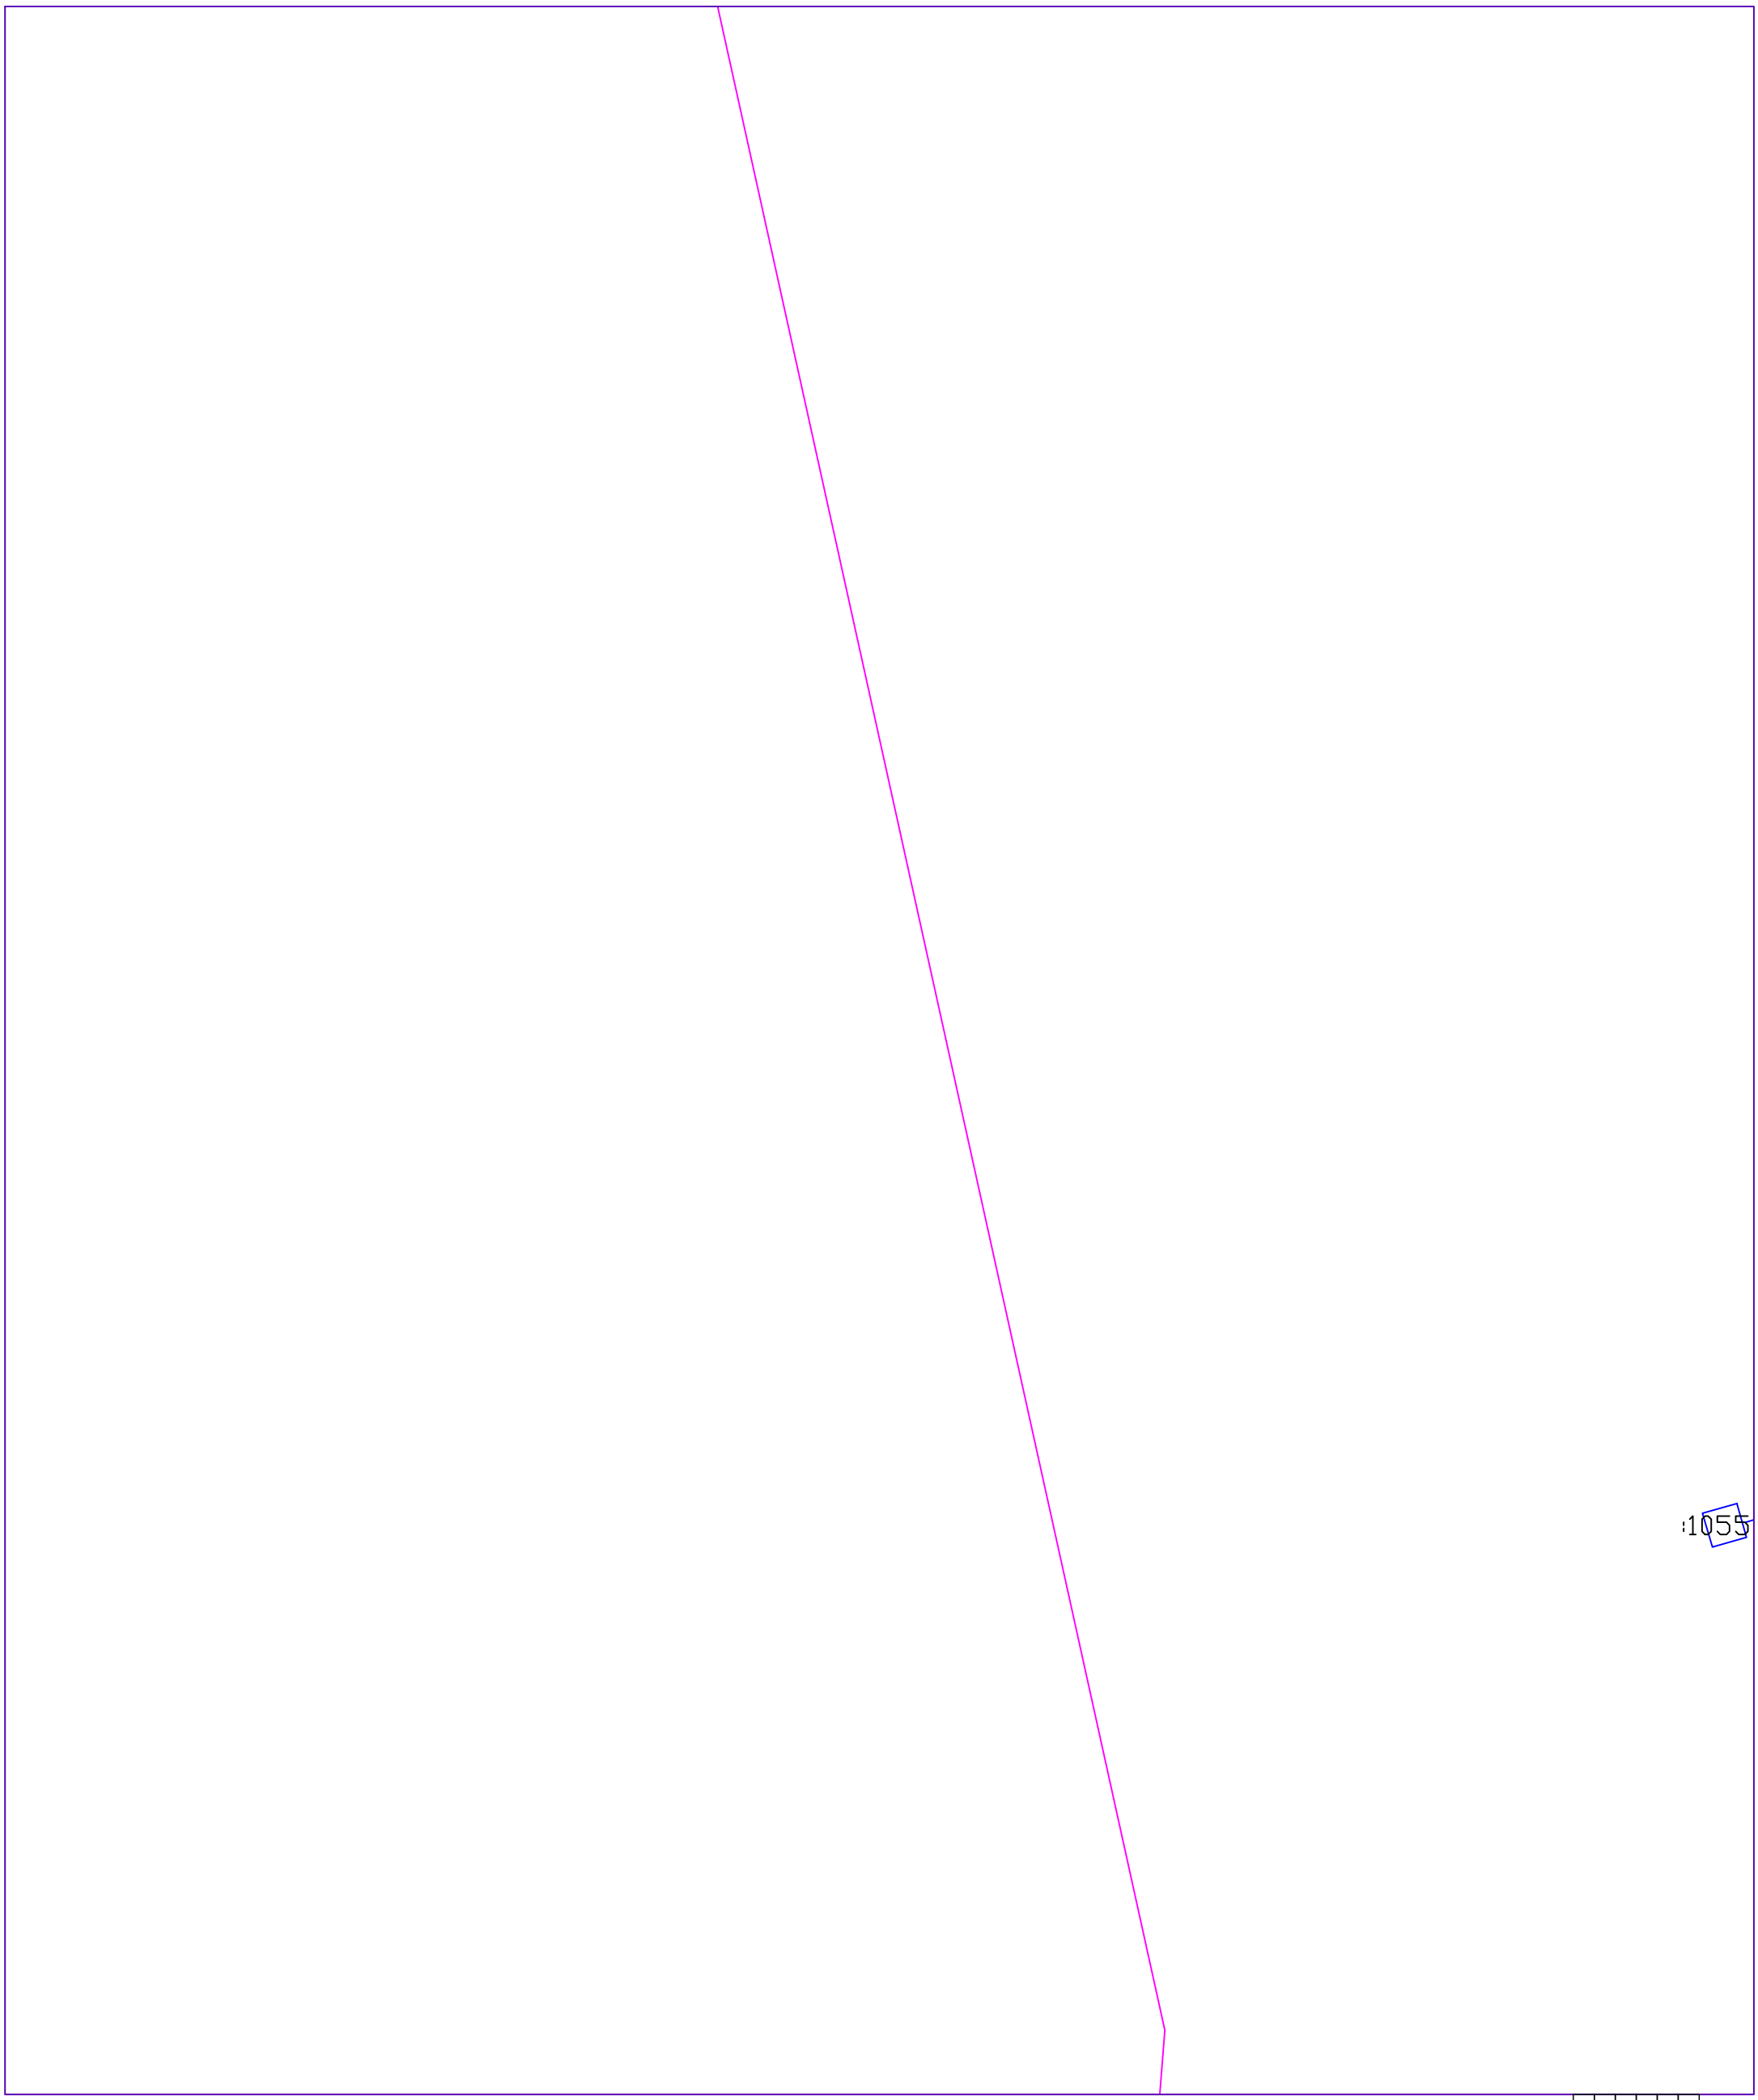

Условные обозначения:

41:05:0101004 – номер кадастрового квартала

:65 – обозначение земельного участка

:ЗУ95 – обозначение образуемых земельных участков

:383 – обозначение зданий, сооружений, ОНС

– граница кадастрового квартала

– граница существующих земельных участков

– граница образуемых, уточняемых земельных участков

– контур зданий, сооружений, ОНС

– контур зданий, сооружений, ОНС, местоположение которых установлено в ходе проведения ККР

Масштаб 1:1000

Схема расположения листов:

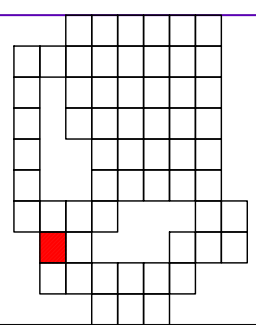

Схема границ земельных участков

:1054

:953

Условные обозначения:

41:05:0101004 – номер кадастрового квартала

:65 – обозначение земельного участка

:ЗУ95 – обозначение образуемых земельных участков

:383 – обозначение зданий, сооружений, ОНС

– граница кадастрового квартала

– граница существующих земельных участков

– граница образуемых, уточняемых земельных участков

– контур зданий, сооружений, ОНС

– контур зданий, сооружений, ОНС, местоположение которых установлено в ходе проведения ККР

Масштаб 1:1000

Схема расположения листов:

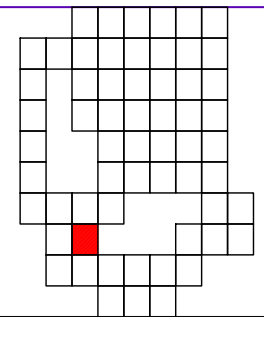

Схема границ земельных участков

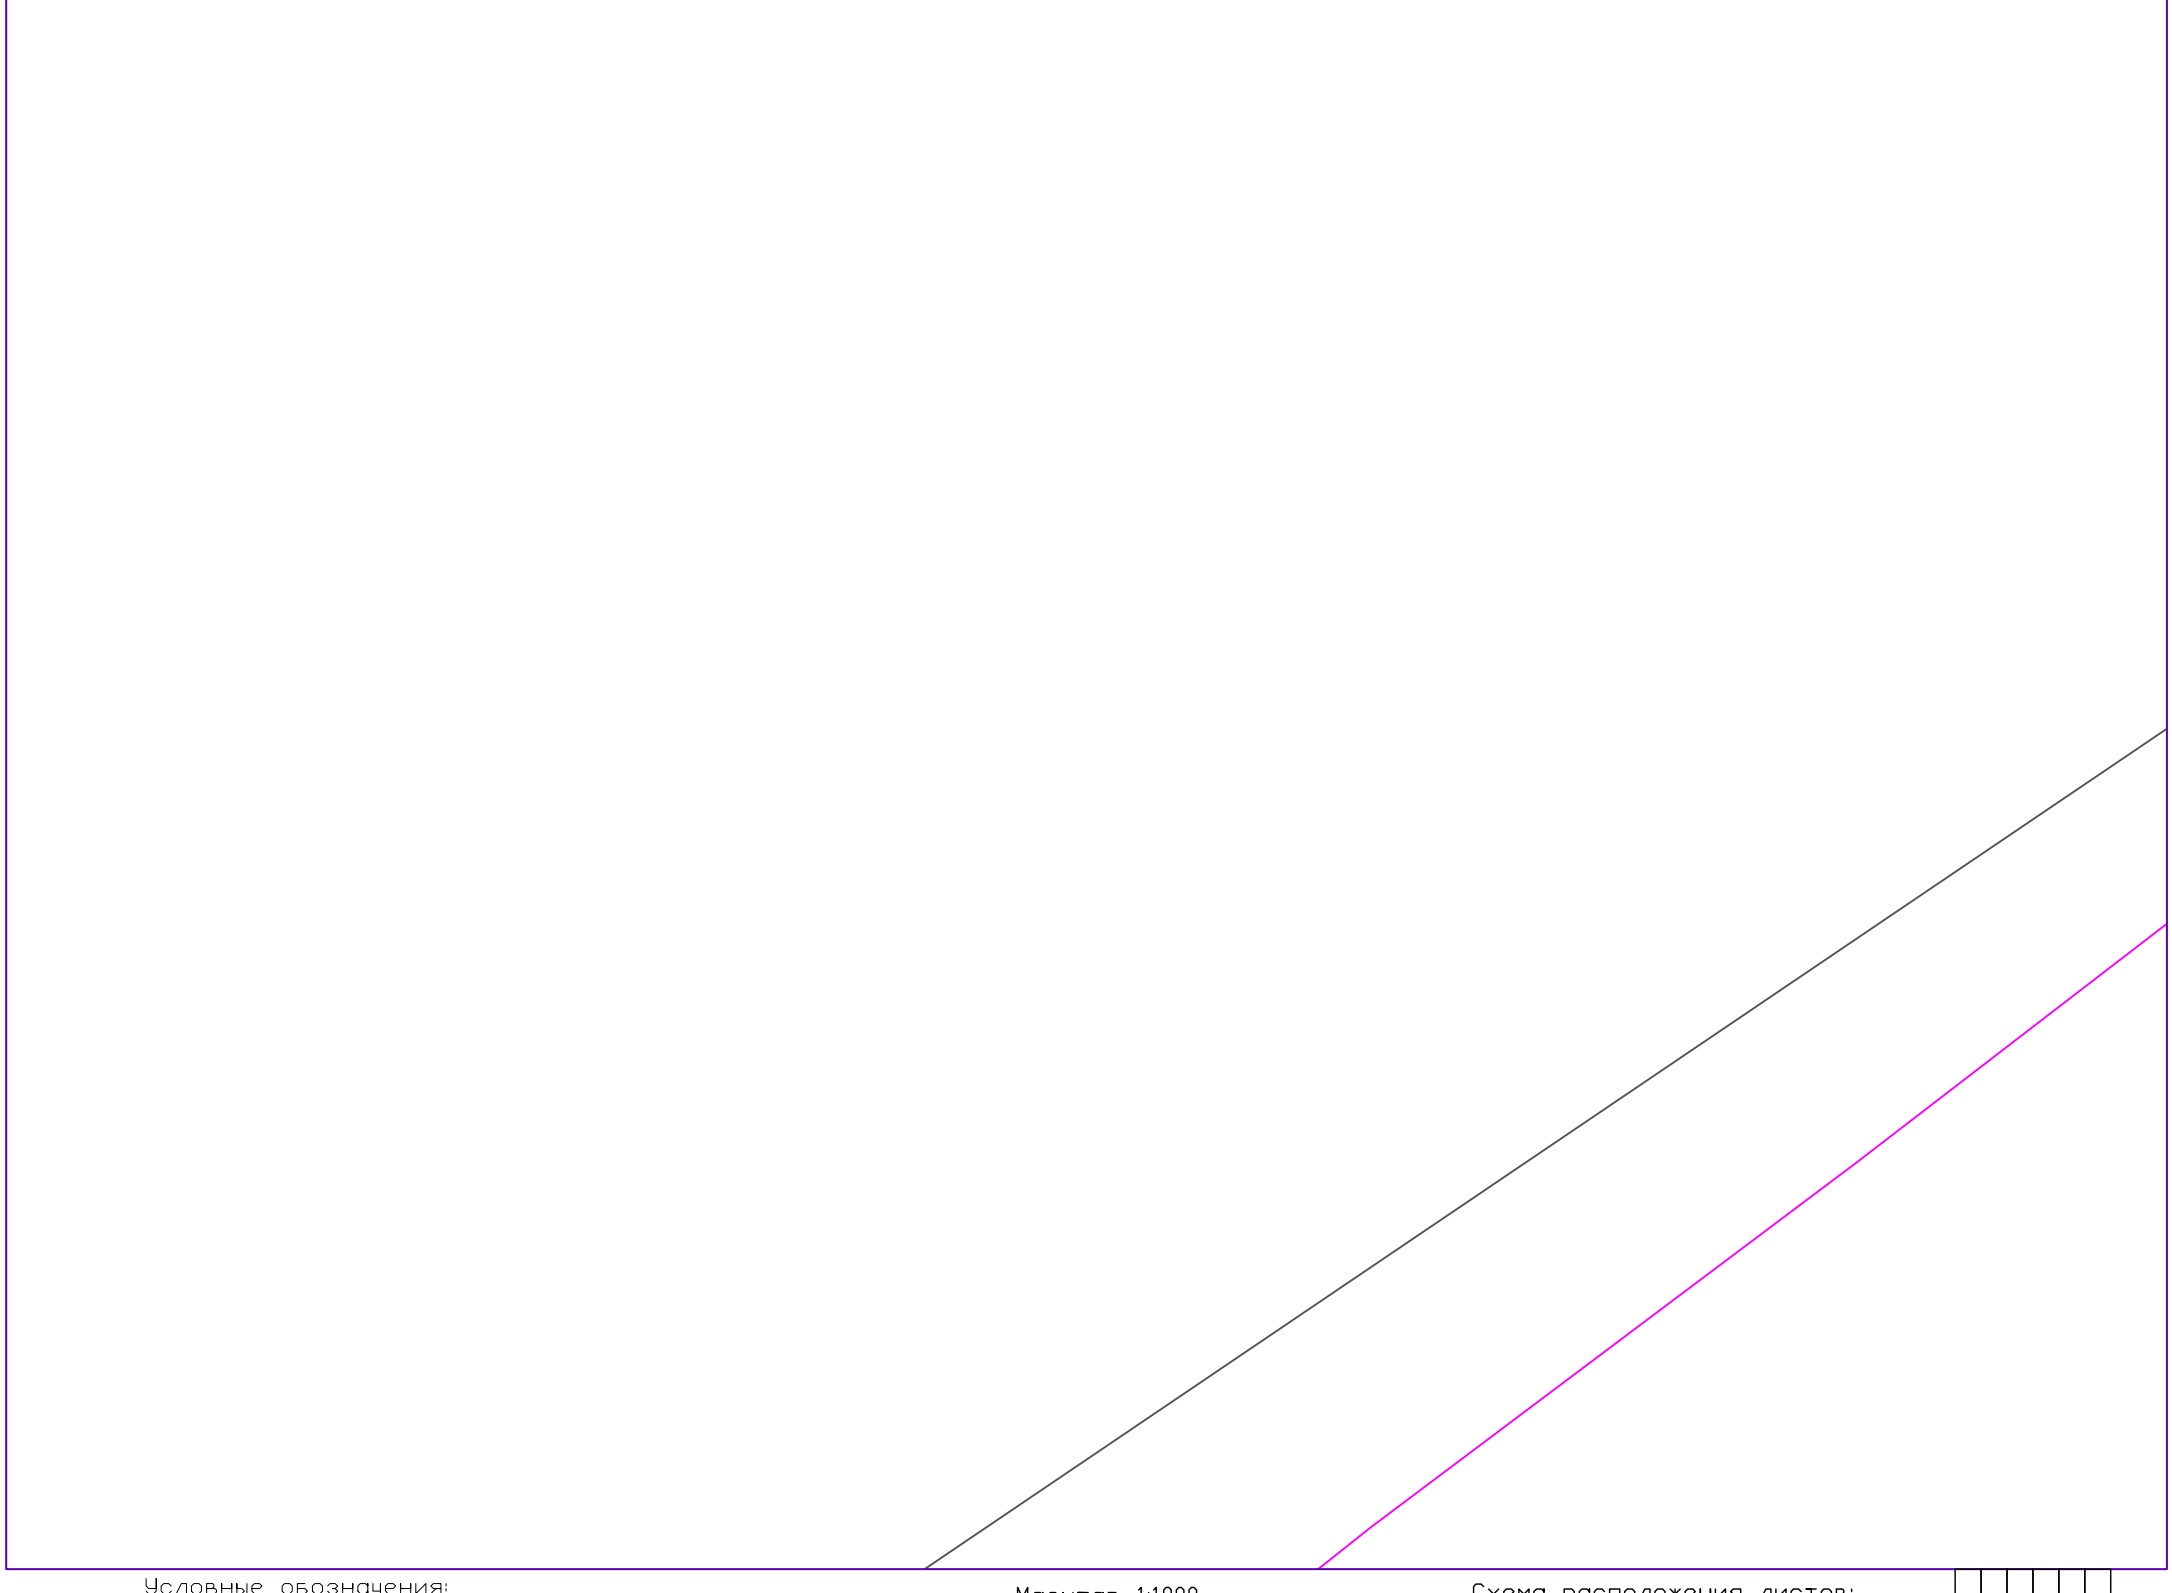

Условные обозначения:

41:05:0101004 – номер кадастрового квартала

:65 – обозначение земельного участка

:ЗУ95 – обозначение образуемых земельных участков

:383 – обозначение зданий, сооружений, ОНС

– граница кадастрового квартала

– граница существующих земельных участков

– граница образуемых, уточняемых земельных участков

– контур зданий, сооружений, ОНС

– контур зданий, сооружений, ОНС, местоположение которых установлено в ходе проведения ККР

Масштаб 1:1000

Схема расположения листов:

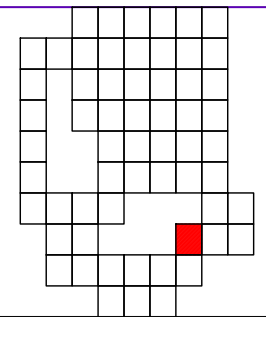

Схема границ земельных участков

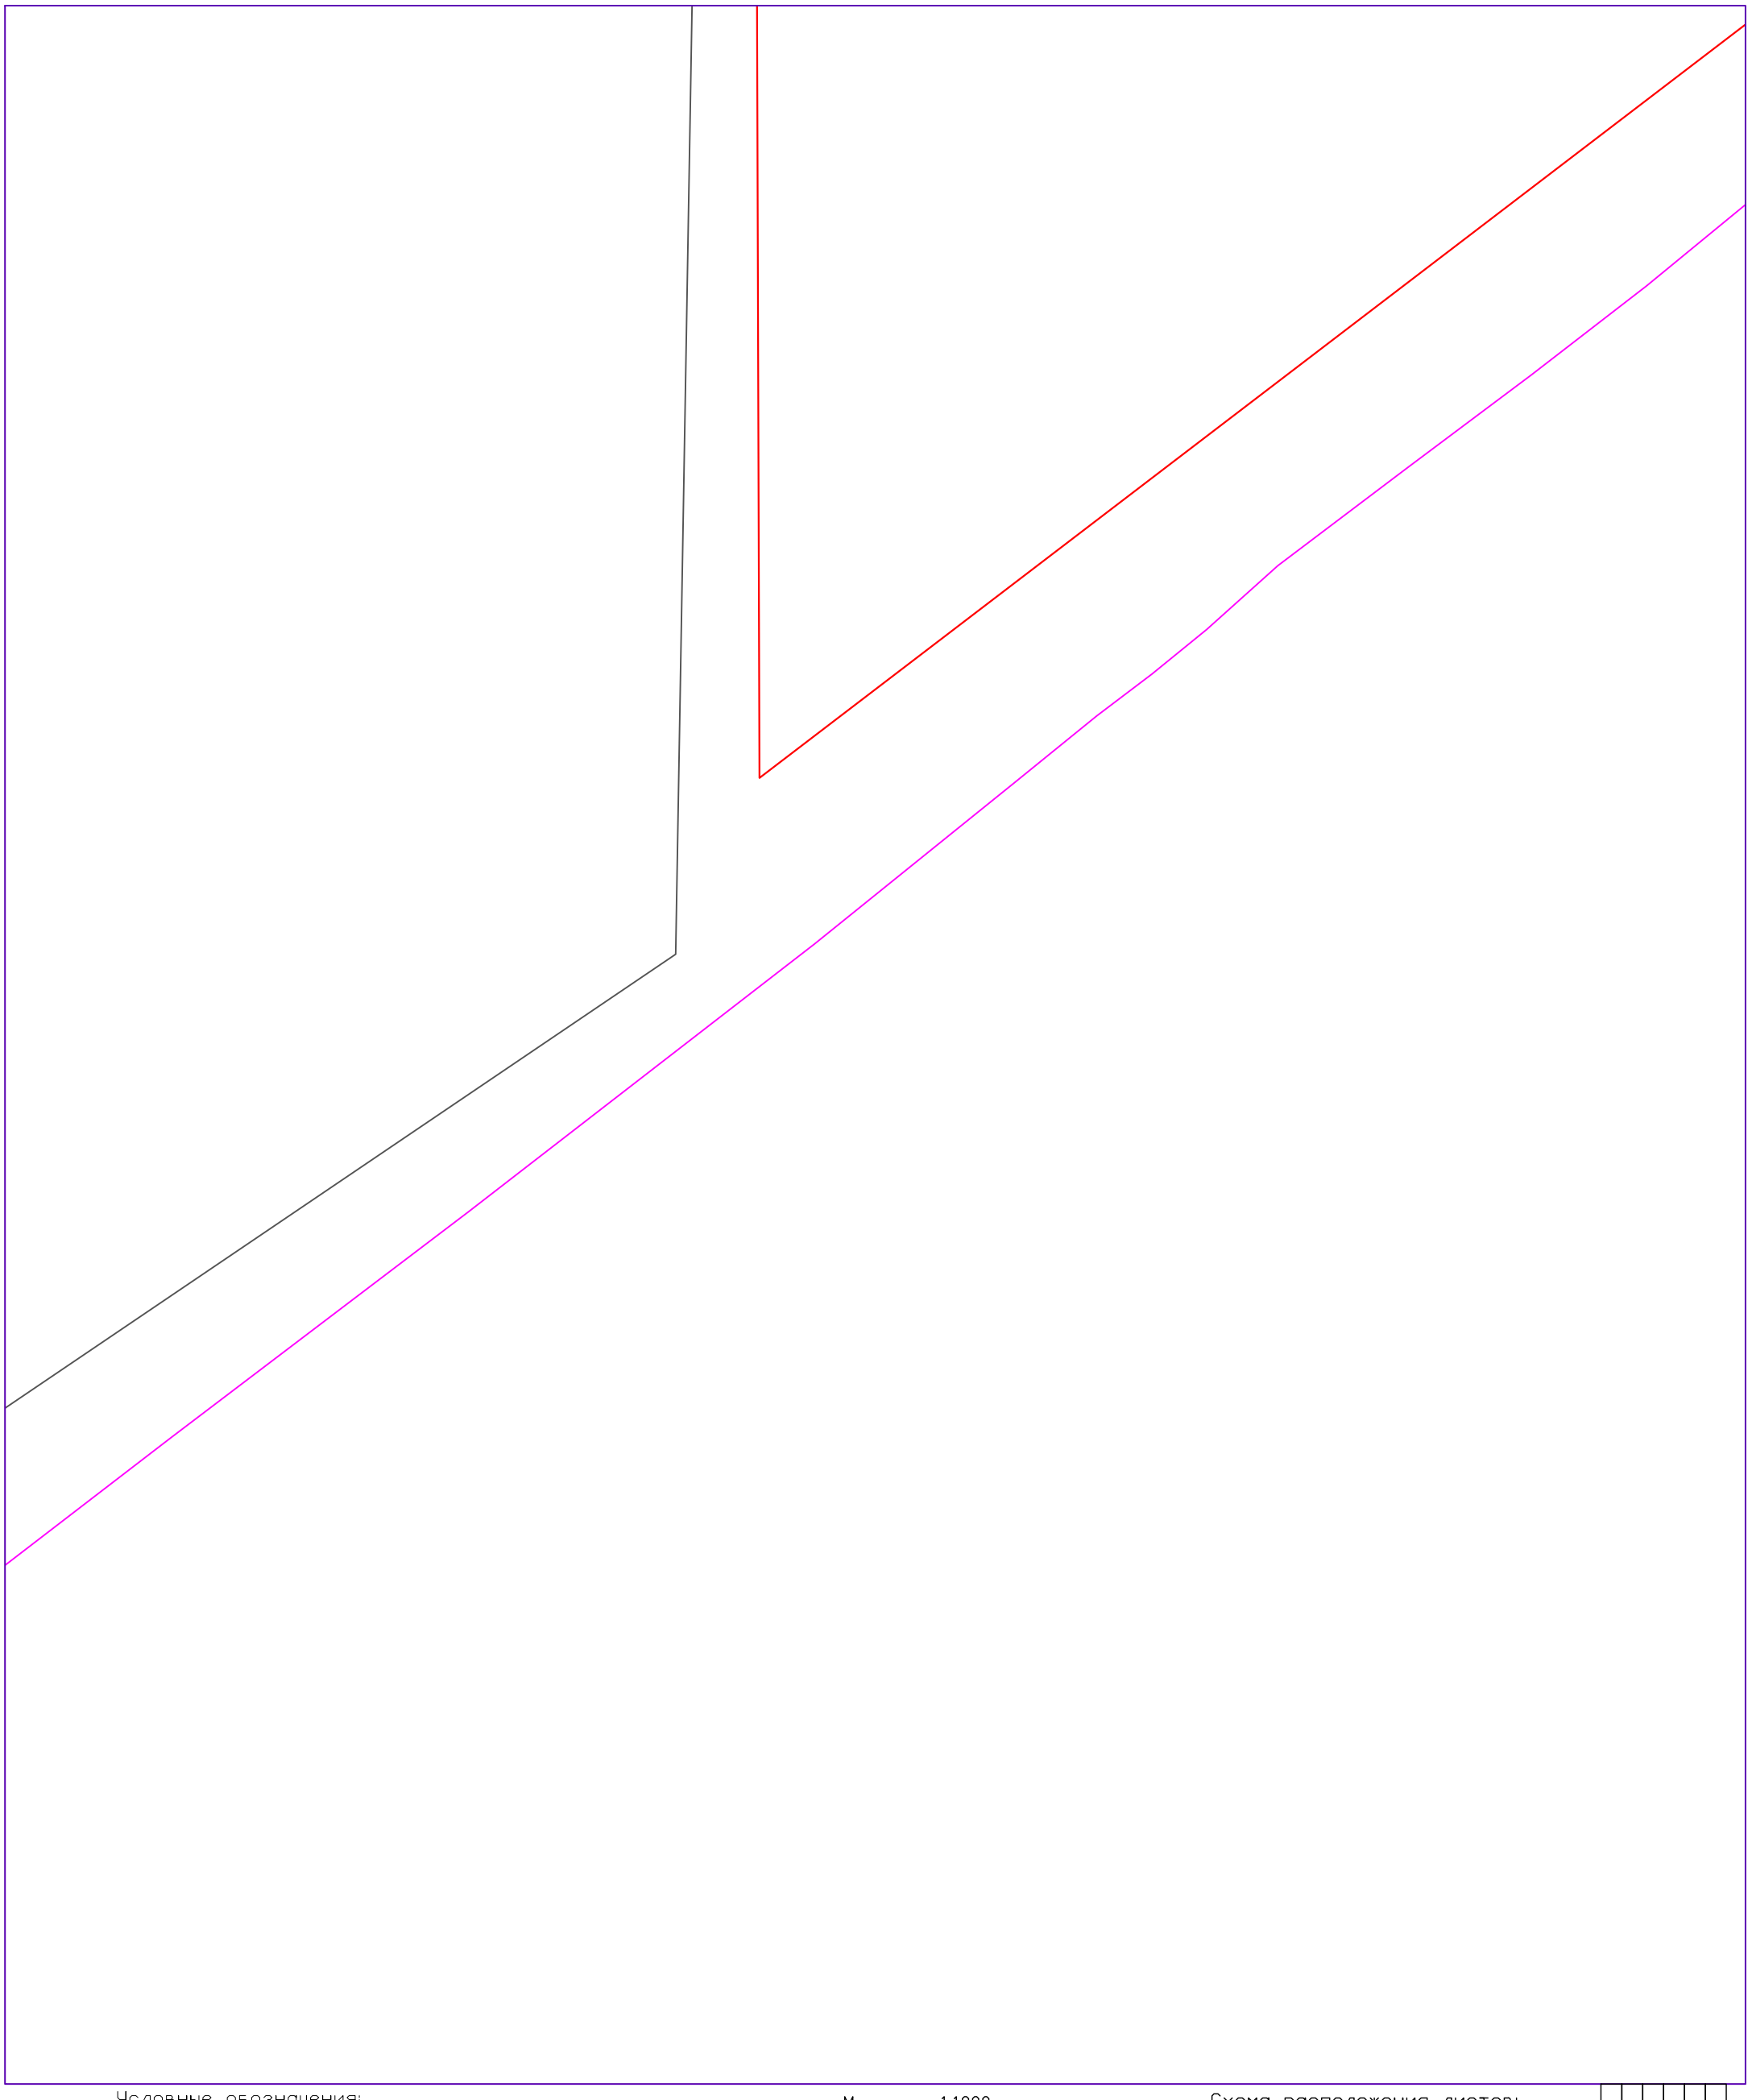

Условные обозначения:

41:05:0101004 – номер кадастрового квартала

:65 – обозначение земельного участка

:ЗУ95 – обозначение образуемых земельных участков

:383 – обозначение зданий, сооружений, ОНС

– граница кадастрового квартала

– граница существующих земельных участков

– граница образуемых, уточняемых земельных участков

– контур зданий, сооружений, ОНС

– контур зданий, сооружений, ОНС, местоположение которых установлено в ходе проведения ККР

Масштаб 1:1000

Схема расположения листов:

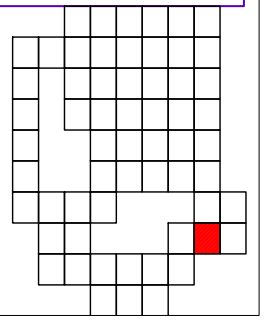

Схема границ земельных участков

Условные обозначения:

41:05:0101004 – номер кадастрового квартала

:65 – обозначение земельного участка

:ЗУ95 – обозначение образуемых земельных участков

:383 – обозначение зданий, сооружений, ОНС

– граница кадастрового квартала

– граница существующих земельных участков

– граница образуемых, уточняемых земельных участков

– контур зданий, сооружений, ОНС

– контур зданий, сооружений, ОНС, местоположение которых установлено в ходе проведения ККР

Масштаб 1:1000

Схема расположения листов:

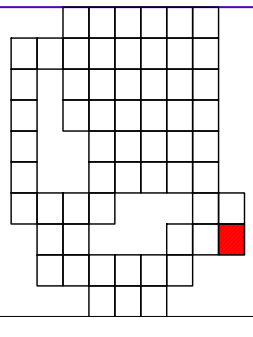

Схема границ земельных участков

 

Условные обозначения:

41:05:0101004 – номер кадастрового квартала

:65 – обозначение земельного участка

:ЗУ95 – обозначение образуемых земельных участков

:383 – обозначение зданий, сооружений, ОНС

– граница кадастрового квартала

– граница существующих земельных участков

– граница образуемых, уточняемых земельных участков

– контур зданий, сооружений, ОНС

– контур зданий, сооружений, ОНС, местоположение которых установлено в ходе проведения ККР

Масштаб 1:1000

Схема расположения листов:

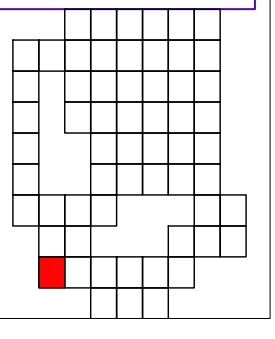

Схема границ земельных участков

Условные обозначения:

41:05:0101004 – номер кадастрового квартала

:65 – обозначение земельного участка

:ЗУ95 – обозначение образуемых земельных участков

:383 – обозначение зданий, сооружений, ОНС

– граница кадастрового квартала

– граница существующих земельных участков

– граница образуемых, уточняемых земельных участков

– контур зданий, сооружений, ОНС

– контур зданий, сооружений, ОНС, местоположение которых установлено в ходе проведения ККР

Масштаб 1:1000

Схема расположения листов:

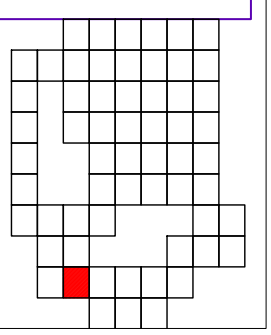

Схема границ земельных участков

:160

Условные обозначения:

41:05:0101004 – номер кадастрового квартала

:65 – обозначение земельного участка

:ЗУ95 – обозначение образуемых земельных участков

:383 – обозначение зданий, сооружений, ОНС

– граница кадастрового квартала

– граница существующих земельных участков

– граница образуемых, уточняемых земельных участков

– контур зданий, сооружений, ОНС

– контур зданий, сооружений, ОНС, местоположение которых установлено в ходе проведения ККР

Масштаб 1:1000

Схема расположения листов:

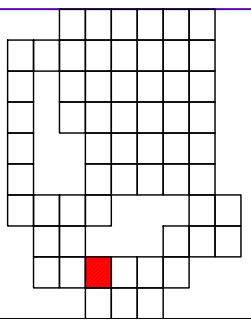

Схема границ земельных участков

Условные обозначения:

41:05:0101004 – номер кадастрового квартала

:65 – обозначение земельного участка

:ЗУ95 – обозначение образуемых земельных участков

:383 – обозначение зданий, сооружений, ОНС

– граница кадастрового квартала

– граница существующих земельных участков

– граница образуемых, уточняемых земельных участков

– контур зданий, сооружений, ОНС

– контур зданий, сооружений, ОНС, местоположение которых установлено в ходе проведения ККР

Масштаб 1:1000

Схема расположения листов:

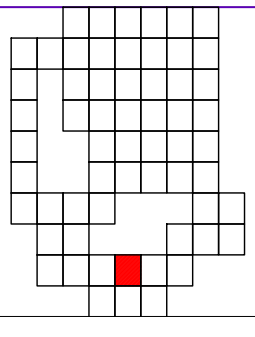

Схема границ земельных участков

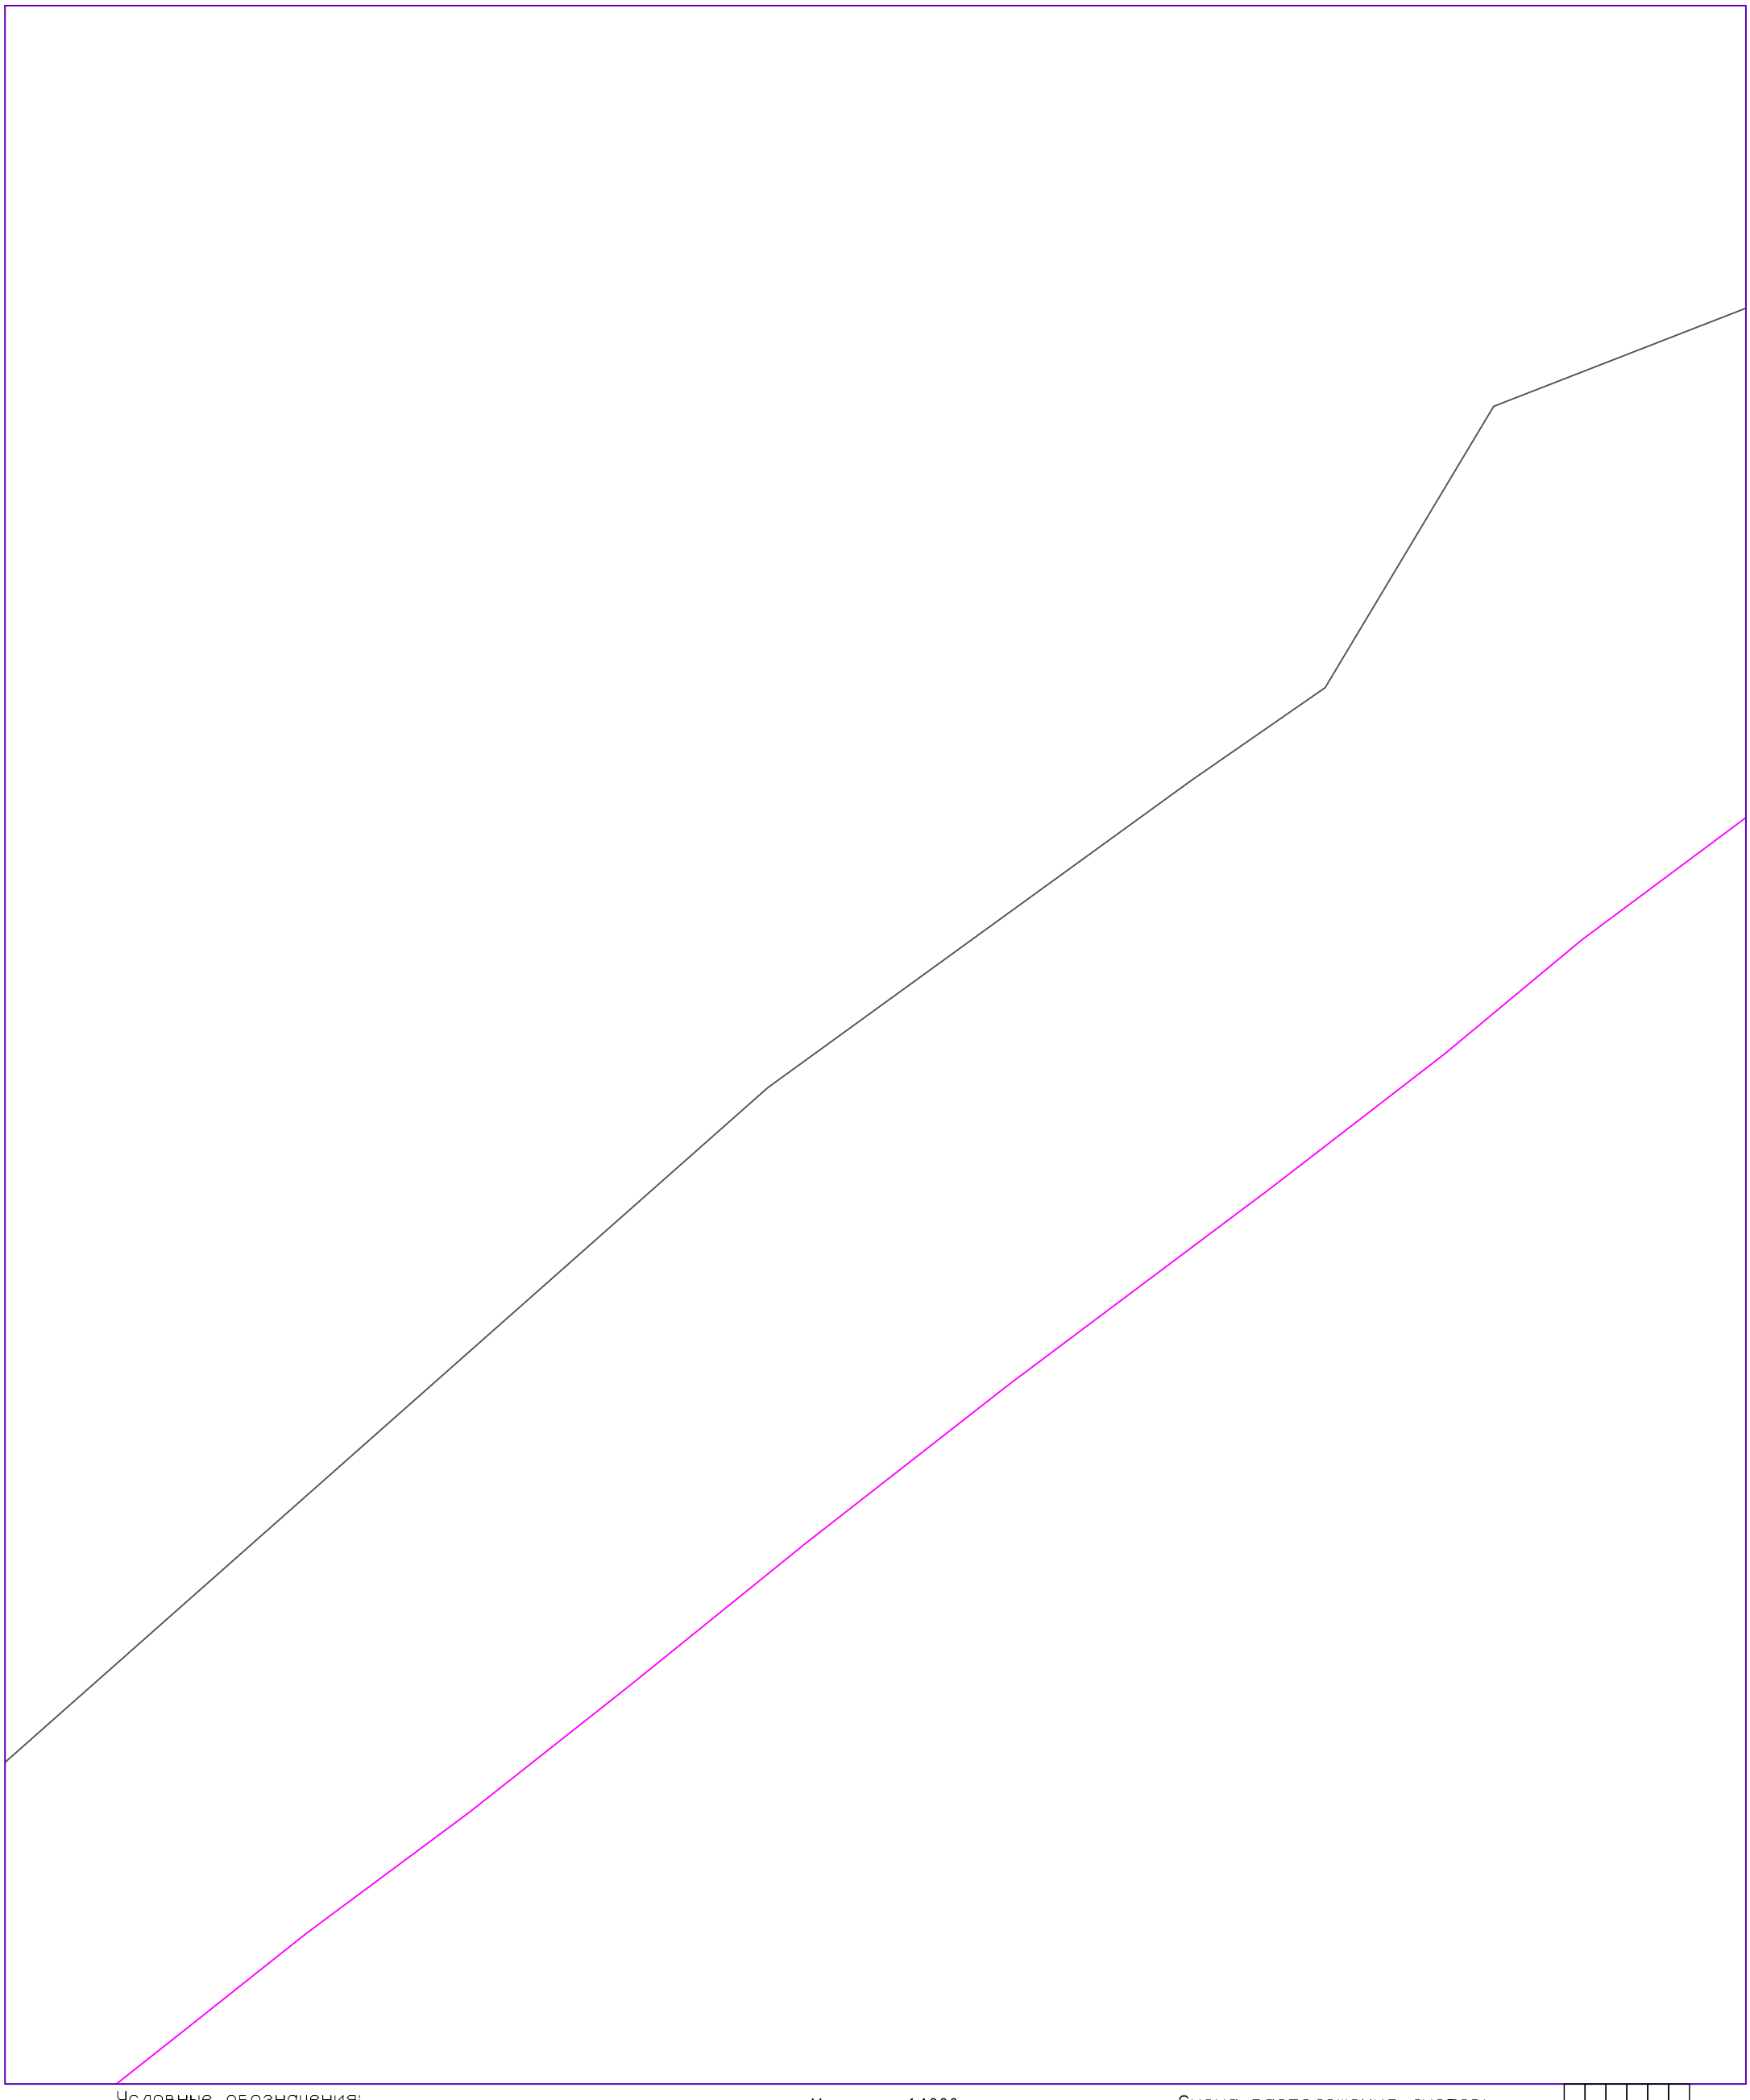

Условные обозначения:

41:05:0101004 – номер кадастрового квартала

:65 – обозначение земельного участка

:ЗУ95 – обозначение образуемых земельных участков

:383 – обозначение зданий, сооружений, ОНС

– граница кадастрового квартала

– граница существующих земельных участков

– граница образуемых, уточняемых земельных участков

– контур зданий, сооружений, ОНС

– контур зданий, сооружений, ОНС, местоположение которых установлено в ходе проведения ККР

Масштаб 1:1000

Схема расположения листов:

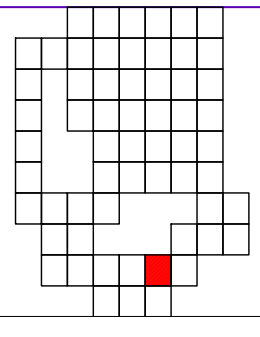

Схема границ земельных участков

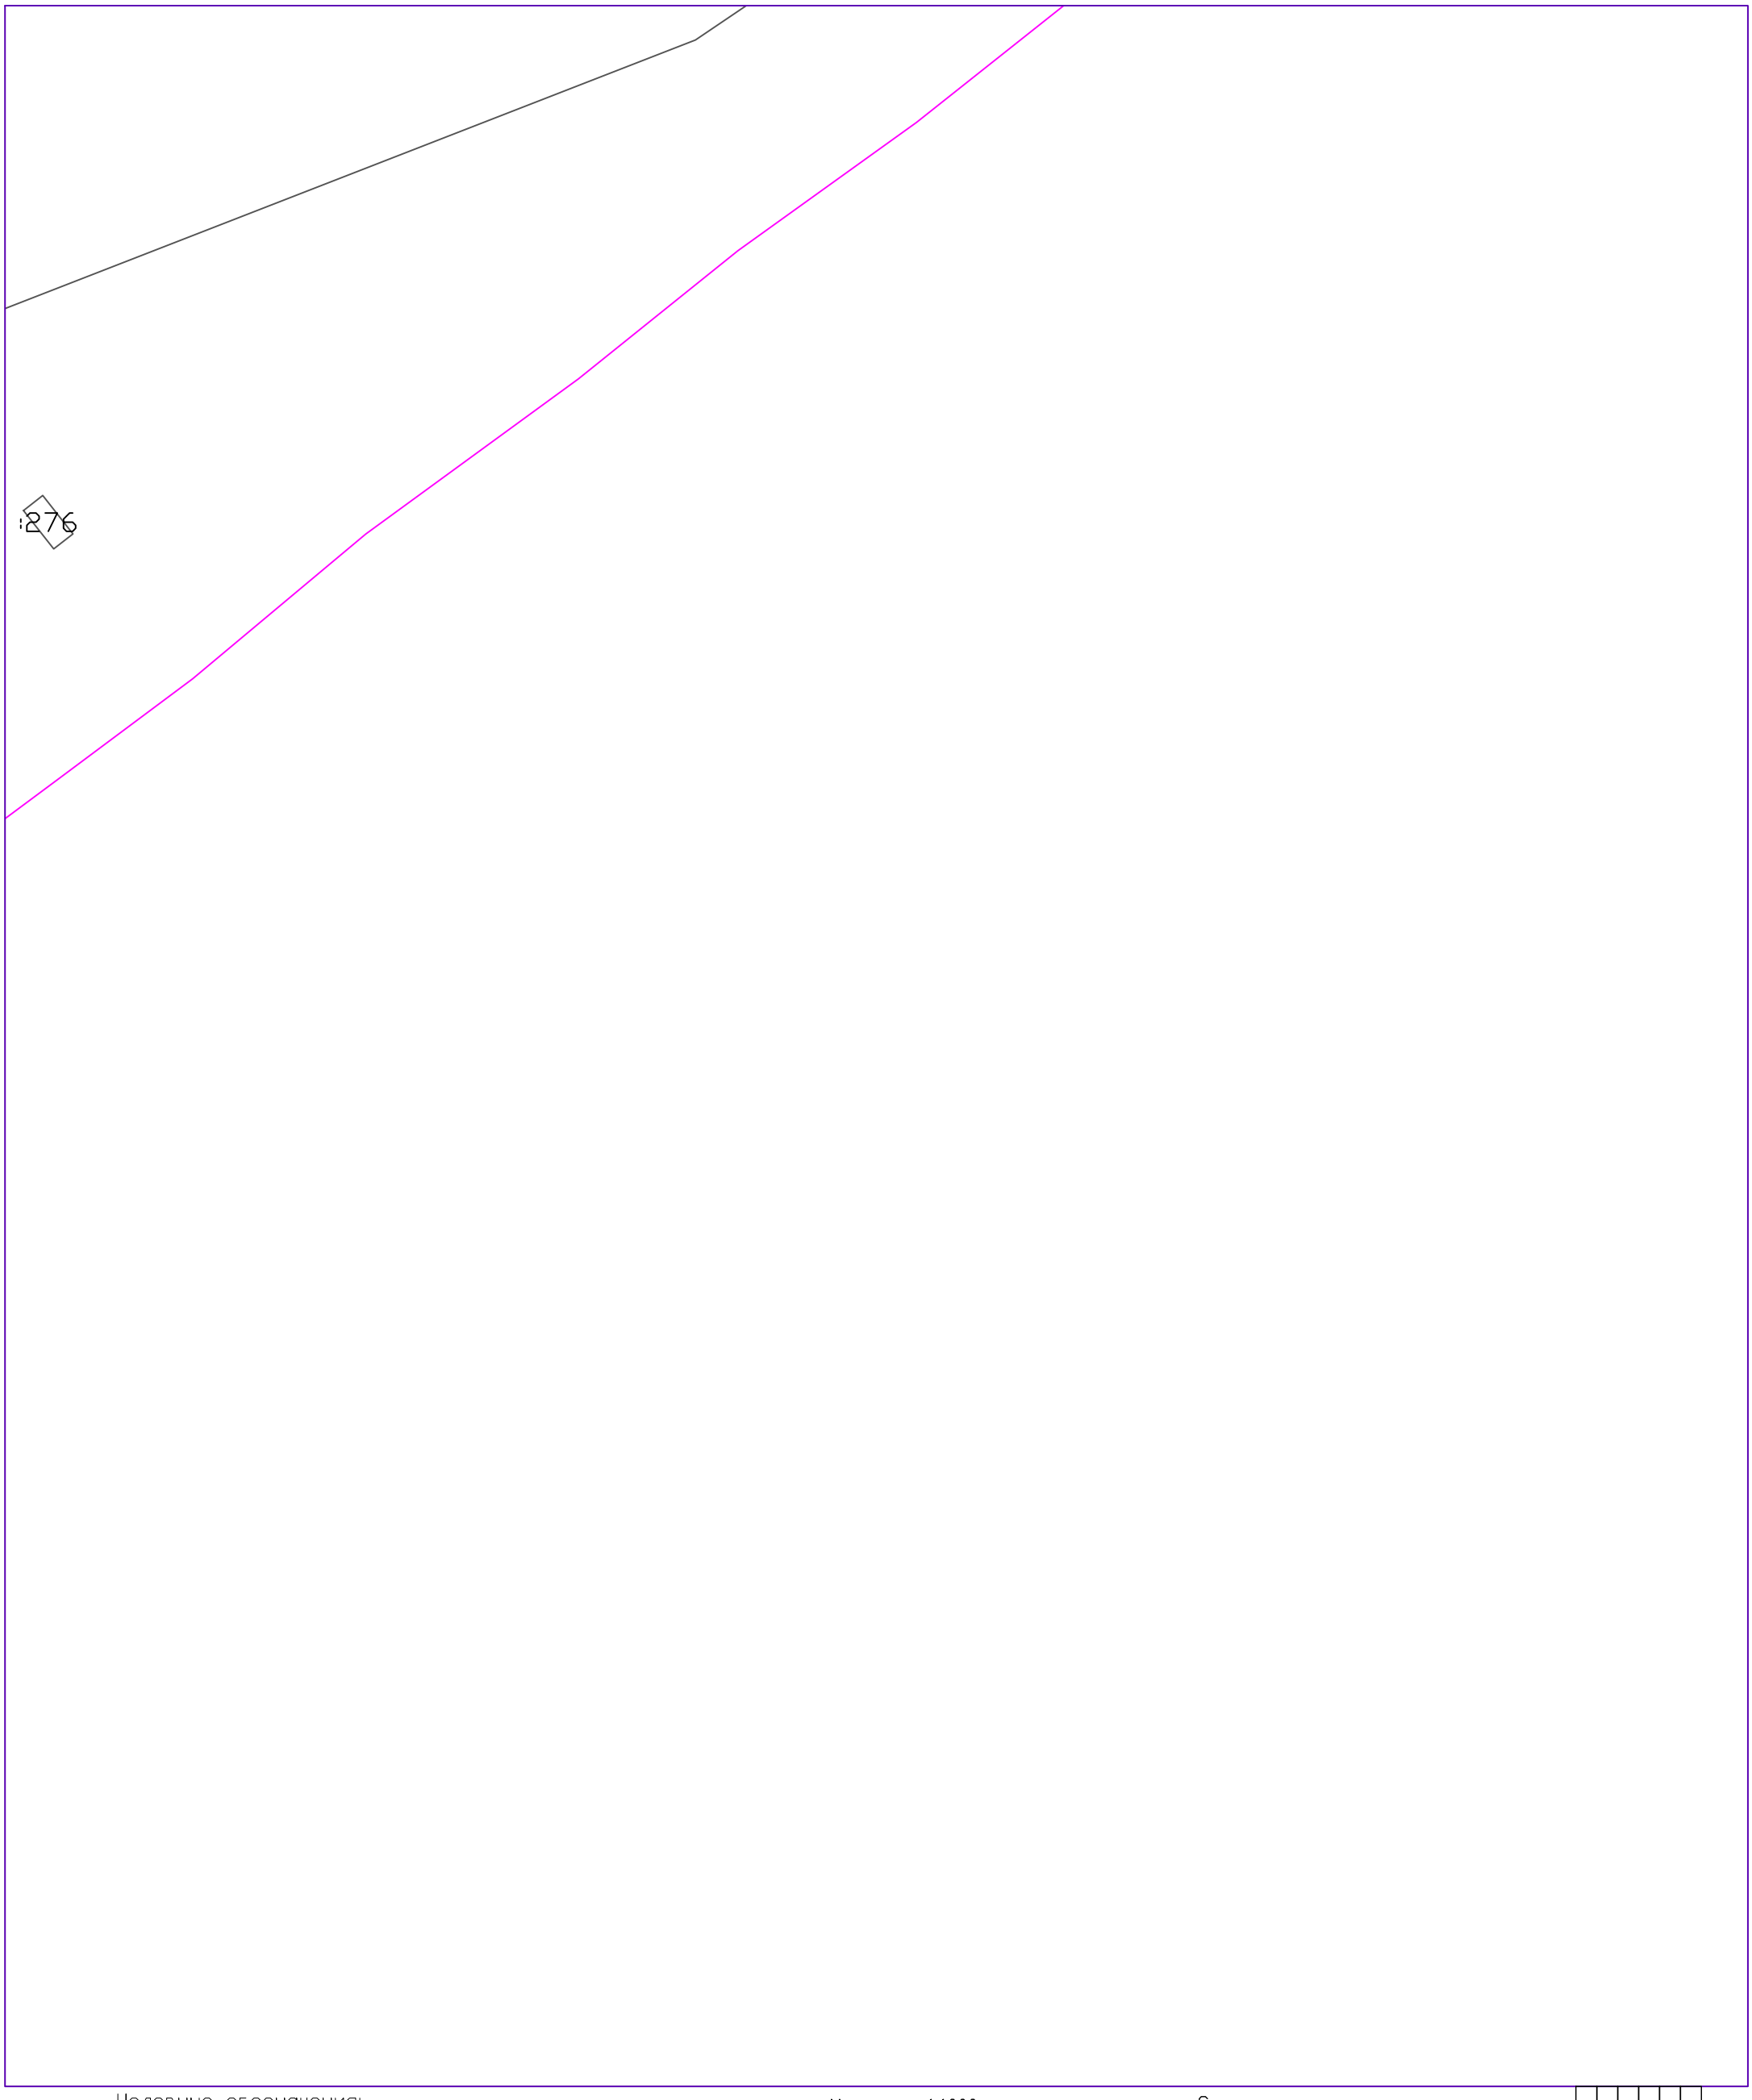

Условные обозначения:

41:05:0101004 – номер кадастрового квартала

:65 – обозначение земельного участка

:ЗУ95 – обозначение образуемых земельных участков

:383 – обозначение зданий, сооружений, ОНС

– граница кадастрового квартала

– граница существующих земельных участков

– граница образуемых, уточняемых земельных участков

– контур зданий, сооружений, ОНС

– контур зданий, сооружений, ОНС, местоположение которых установлено в ходе проведения ККР

Масштаб 1:1000

Схема расположения листов:

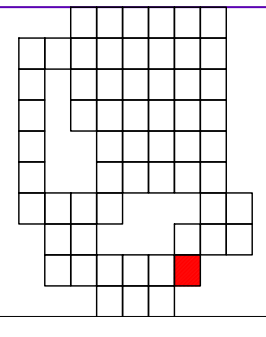

Схема границ земельных участков

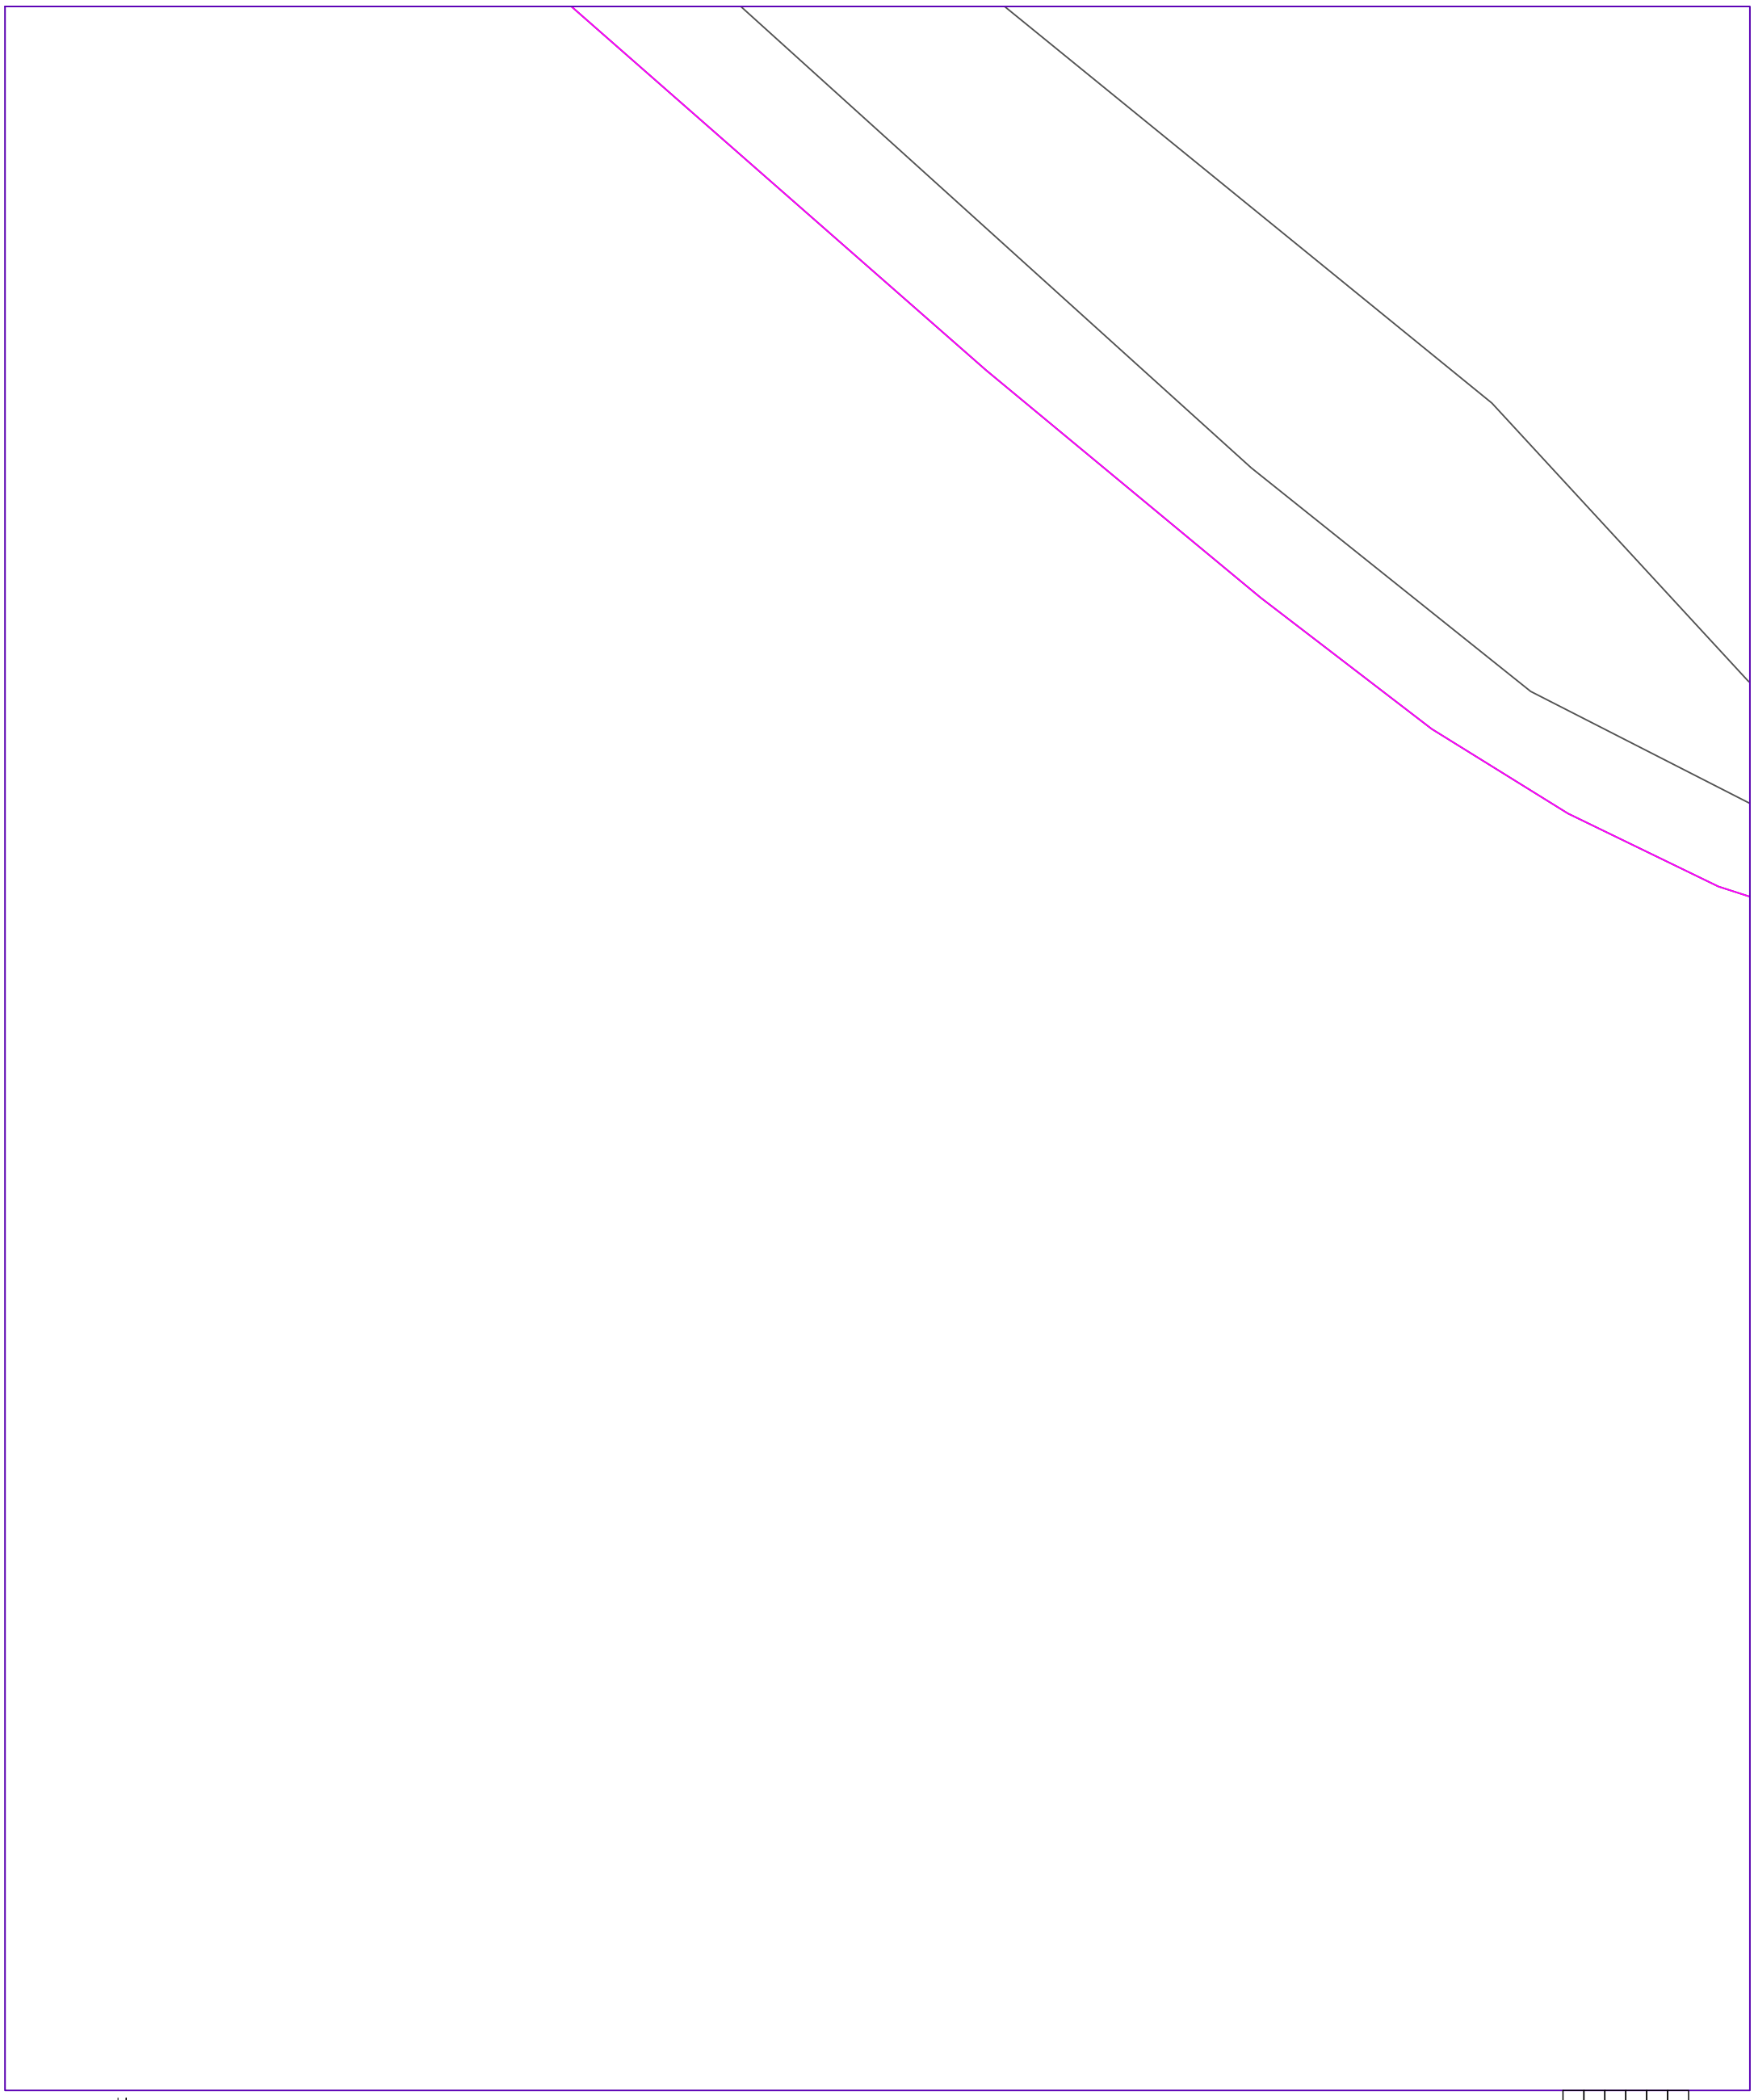

Условные обозначения:

41:05:0101004 – номер кадастрового квартала

:65 – обозначение земельного участка

:ЗУ95 – обозначение образуемых земельных участков

:383 – обозначение зданий, сооружений, ОНС

– граница кадастрового квартала

– граница существующих земельных участков

– граница образуемых, уточняемых земельных участков

– контур зданий, сооружений, ОНС

– контур зданий, сооружений, ОНС, местоположение которых установлено в ходе проведения ККР

Масштаб 1:1000

Схема расположения листов:

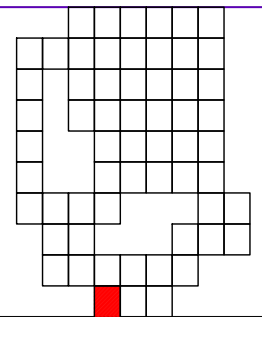

Схема границ земельных участков

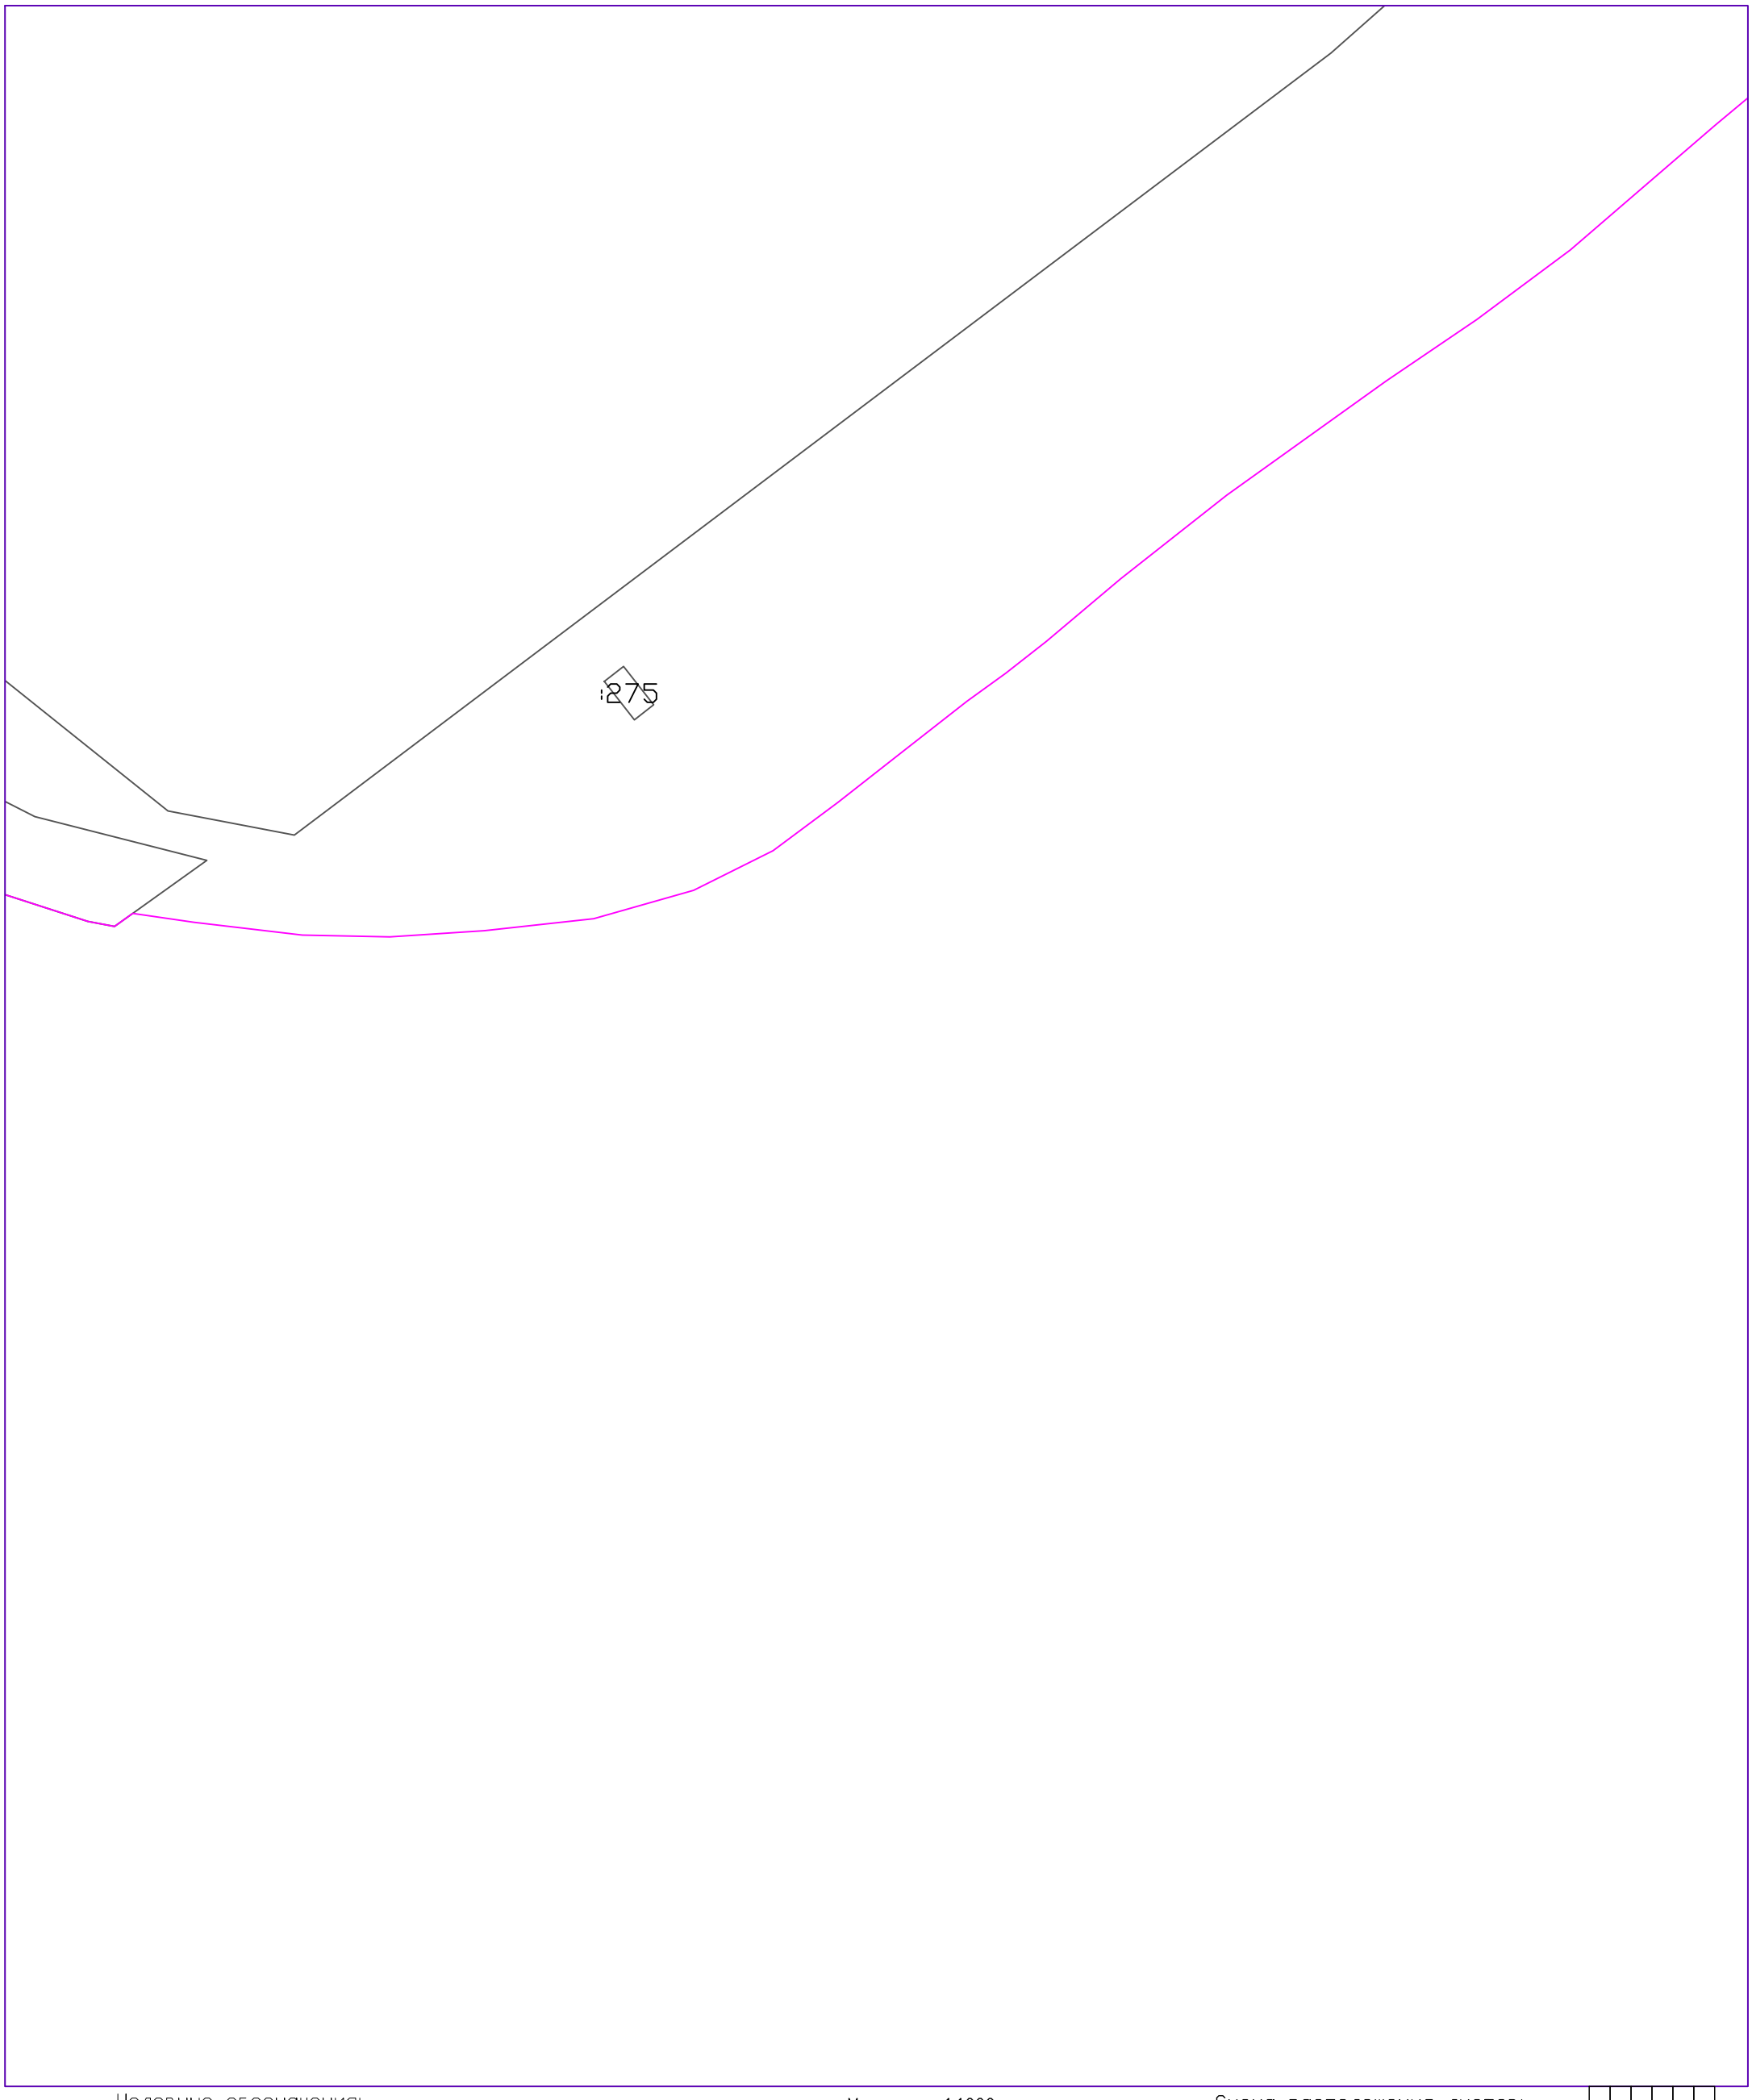

Условные обозначения:

41:05:0101004 – номер кадастрового квартала

:65 – обозначение земельного участка

:ЗУ95 – обозначение образуемых земельных участков

:383 – обозначение зданий, сооружений, ОНС

– граница кадастрового квартала

– граница существующих земельных участков

– граница образуемых, уточняемых земельных участков

– контур зданий, сооружений, ОНС

– контур зданий, сооружений, ОНС, местоположение которых установлено в ходе проведения ККР

Масштаб 1:1000

Схема расположения листов:

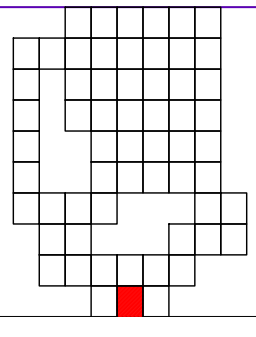

Схема границ земельных участков

Условные обозначения:

41:05:0101004 – номер кадастрового квартала

:65 – обозначение земельного участка

:ЗУ95 – обозначение образуемых земельных участков

:383 – обозначение зданий, сооружений, ОНС

– граница кадастрового квартала

– граница существующих земельных участков

– граница образуемых, уточняемых земельных участков

– контур зданий, сооружений, ОНС

– контур зданий, сооружений, ОНС, местоположение которых установлено в ходе проведения ККР

Масштаб 1:1000
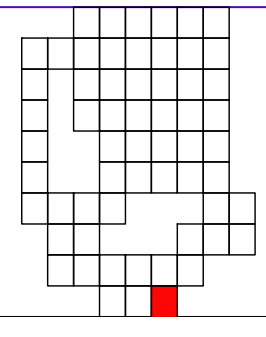
Схема расположения листов: