
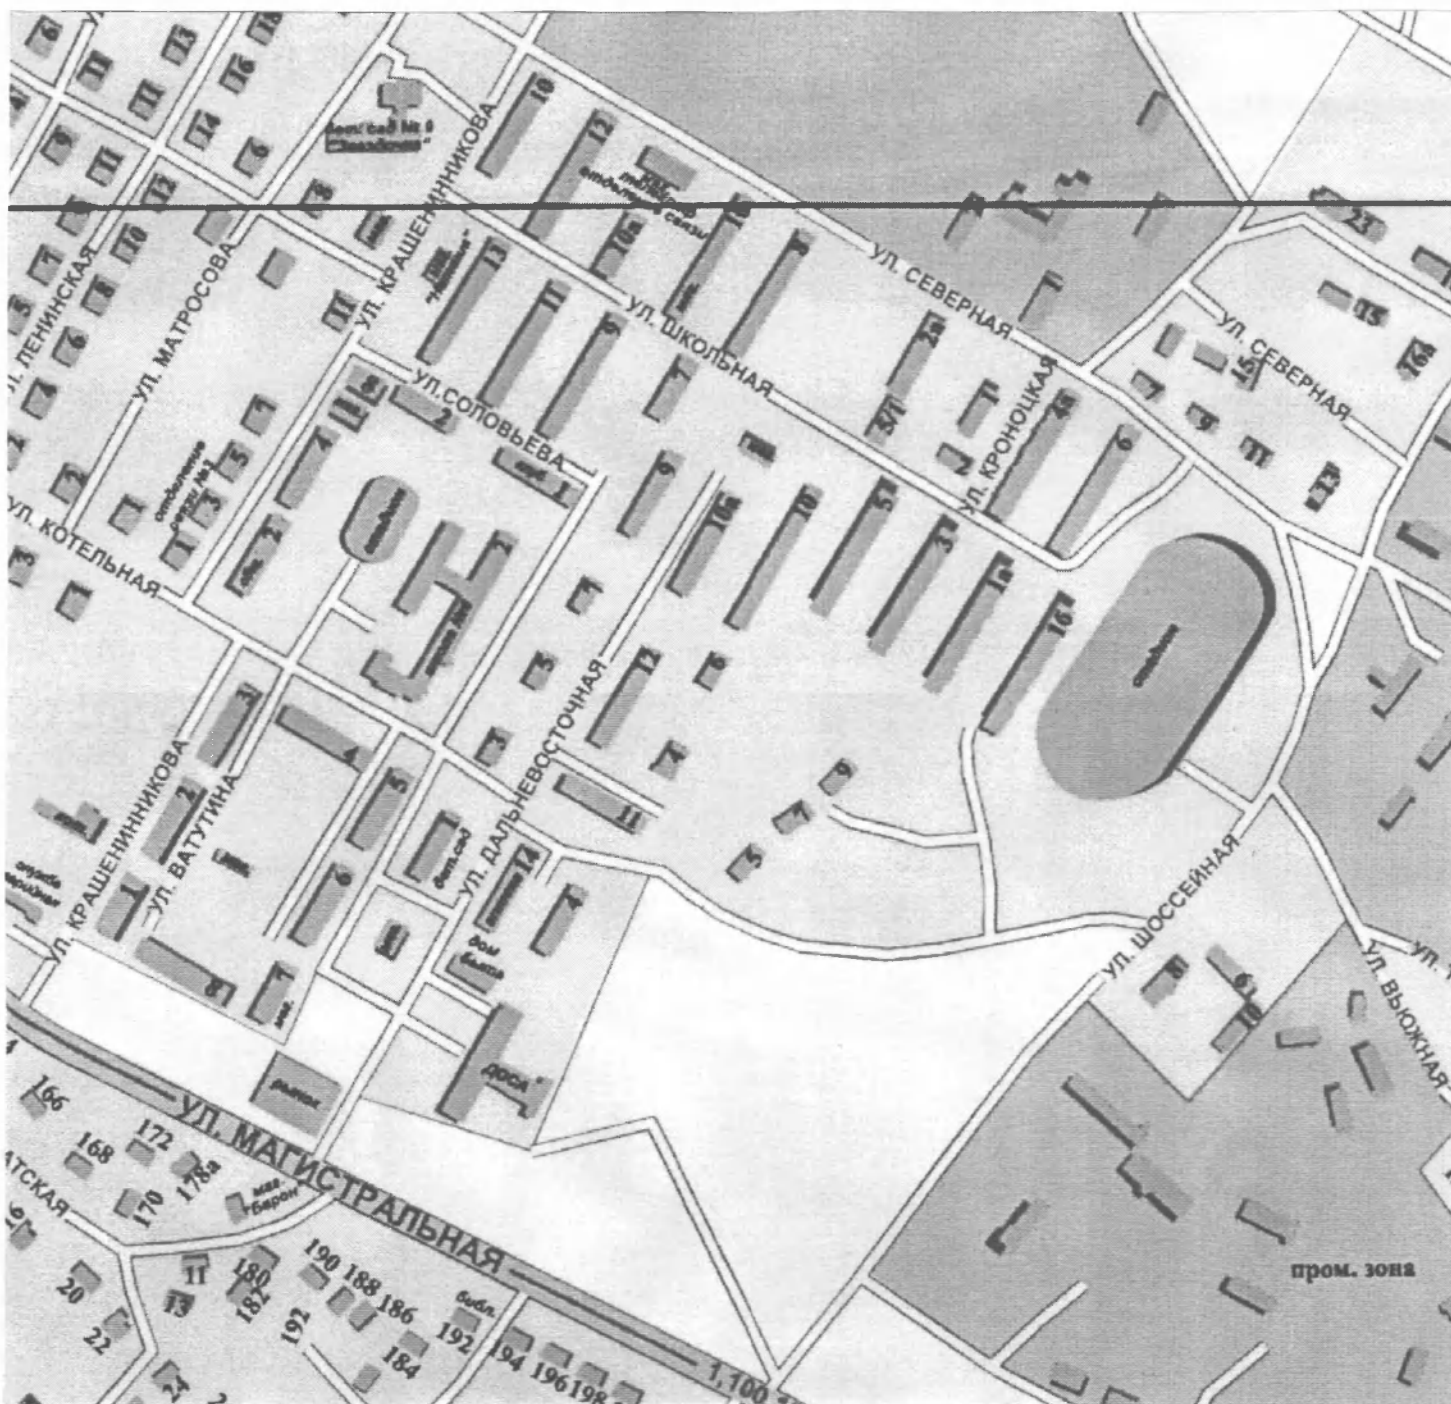


Приложение  
к постановлению администрации  
Елизовского городского поселения  
от «\_\_» \_\_\_\_\_ 2014 № \_\_\_\_-п

**Группа жилой застройки микрорайона «Военный городок» в границах:  
ул. Крашенинникова – Северная – Шосейная – Магистральная Елизовского  
городского поселения**

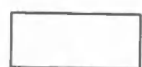

 Граница разработки планировки территории