



 



Схема границ земельных участков

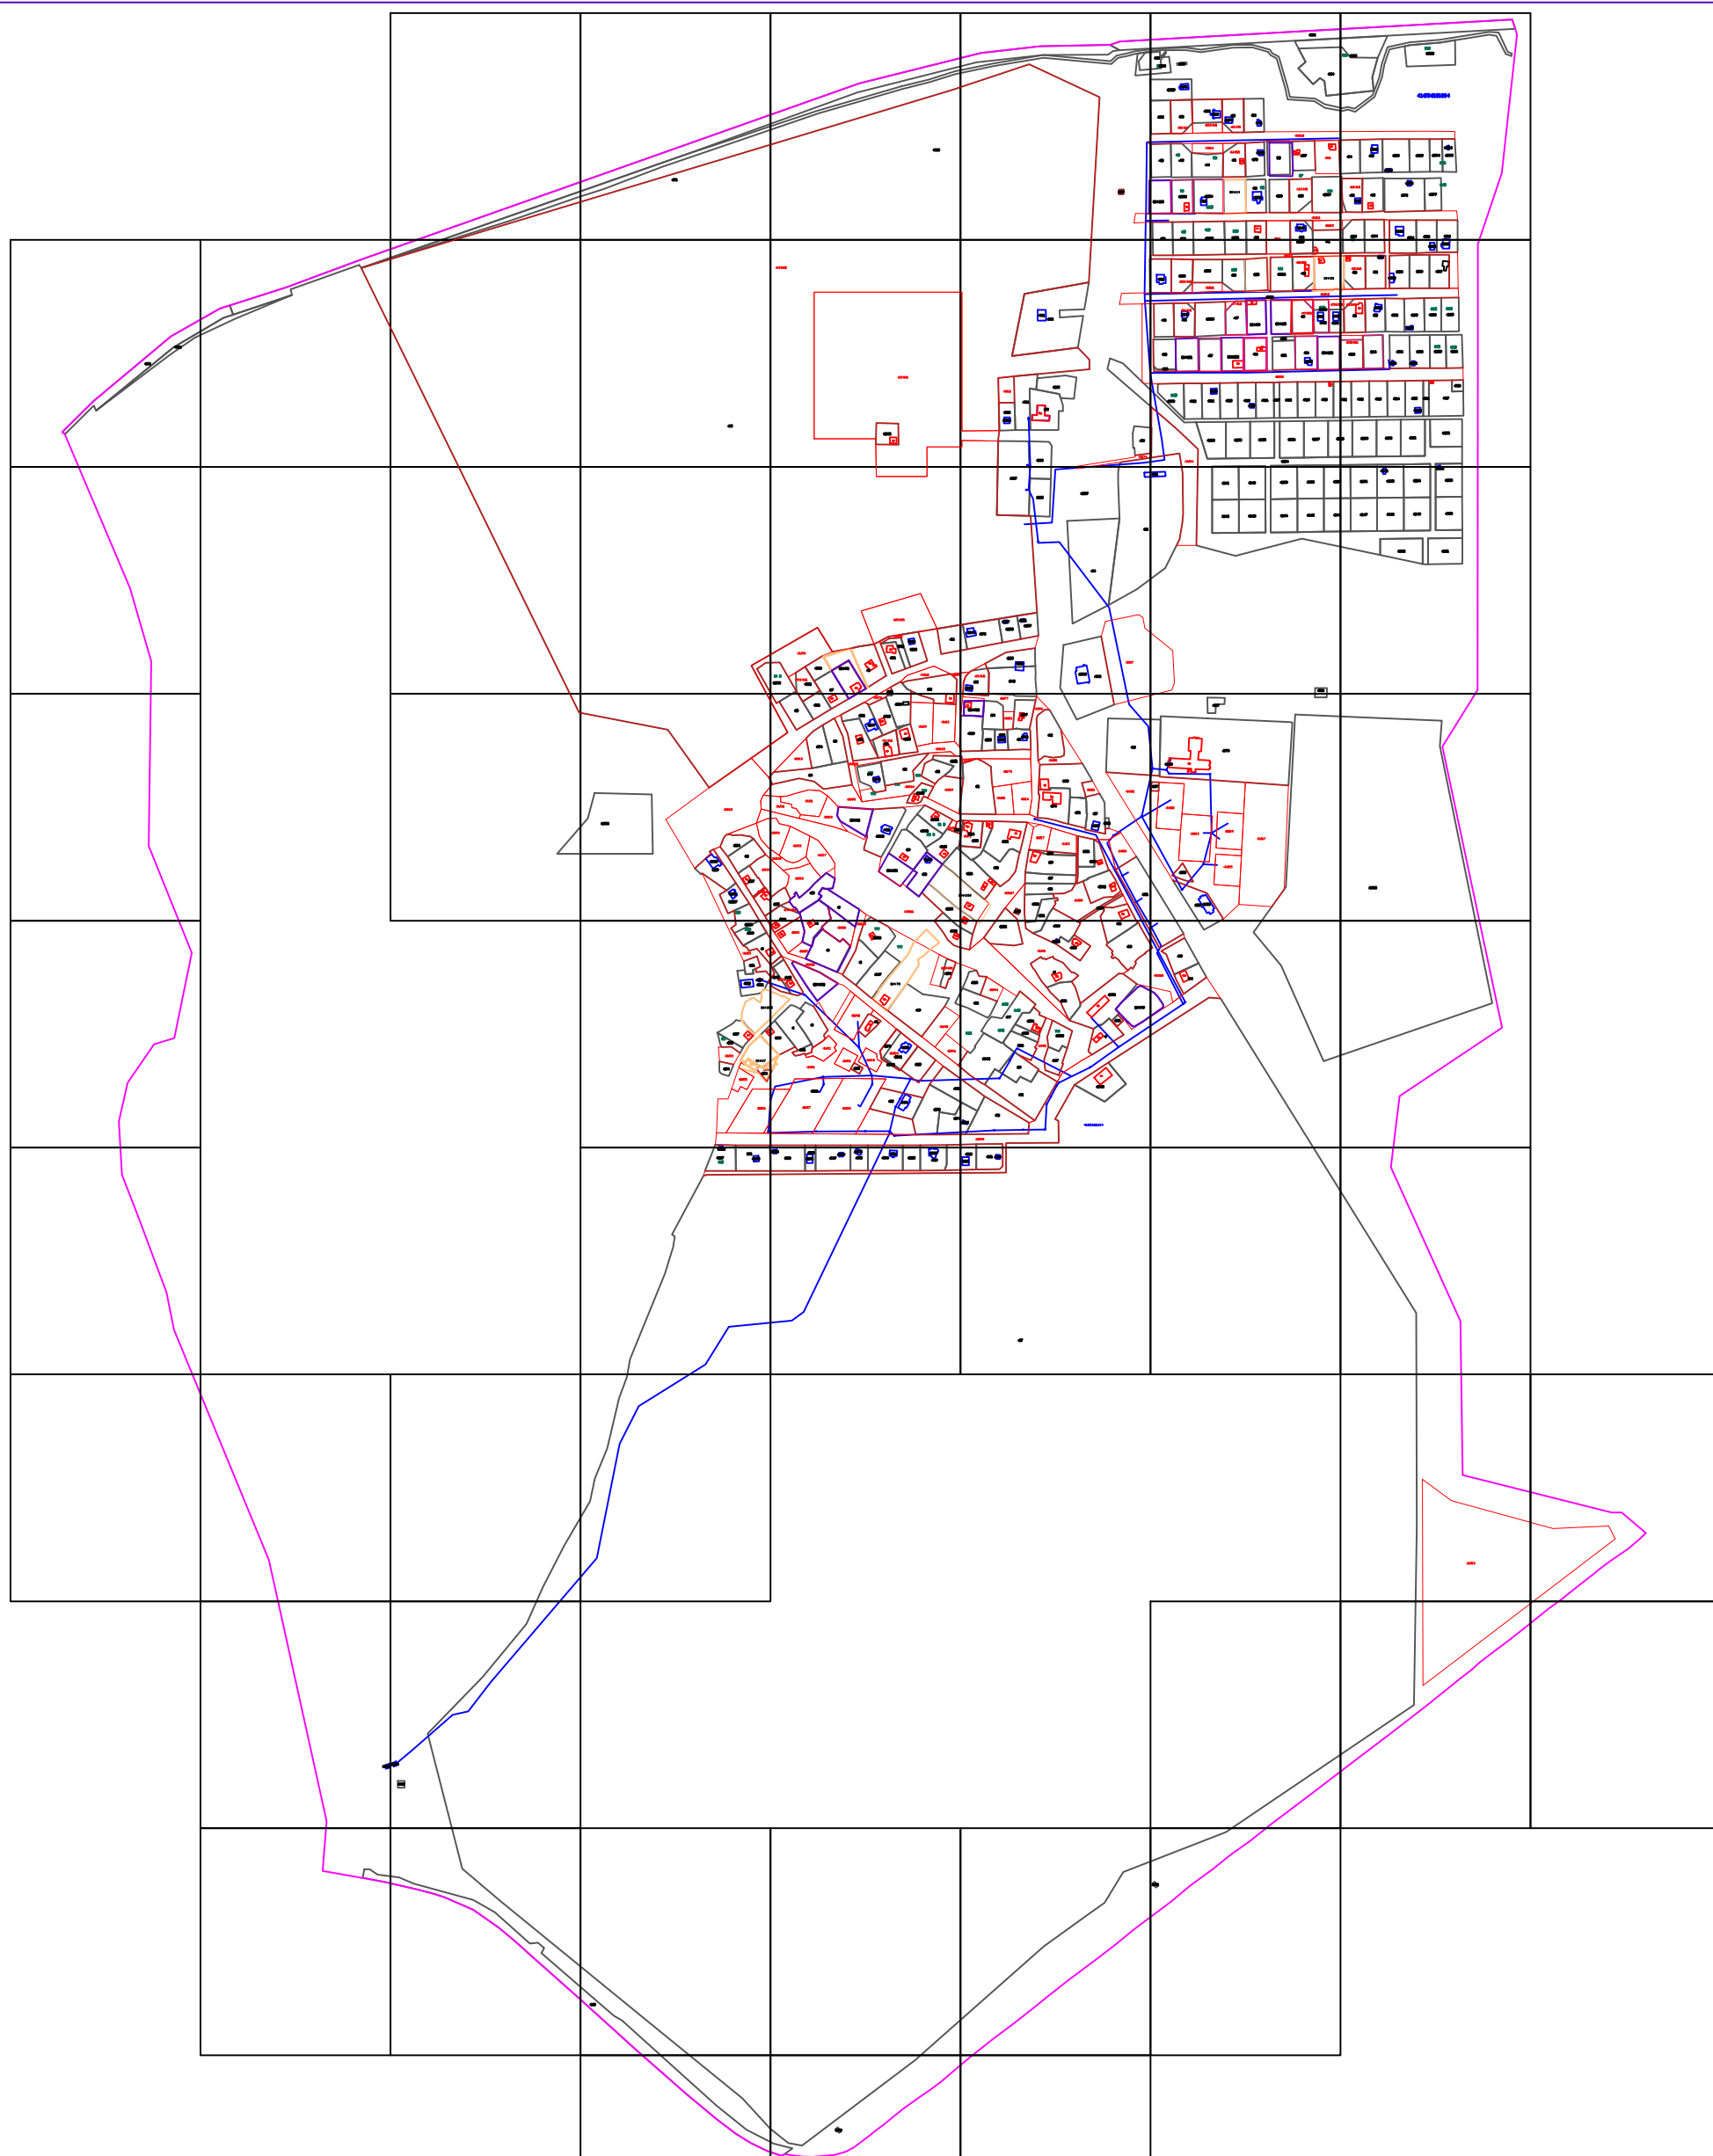

Условные обозначения:

- 41:05:0101004 - номер кадастрового квартала
- :65 - обозначение земельного участка
- :3995 - обозначение образуемых земельных участков
- :383 - обозначение зданий, сооружений, ОНС

Масштаб 1:10000

-  - граница кадастрового квартала
-  - граница существующих земельных участков
-  - граница образуемых, уточняемых земельных участков
-  - контур зданий, сооружений, ОНС
-  - контур зданий, сооружений, ОНС, местоположение которых установлено в ходе проведения ККР