
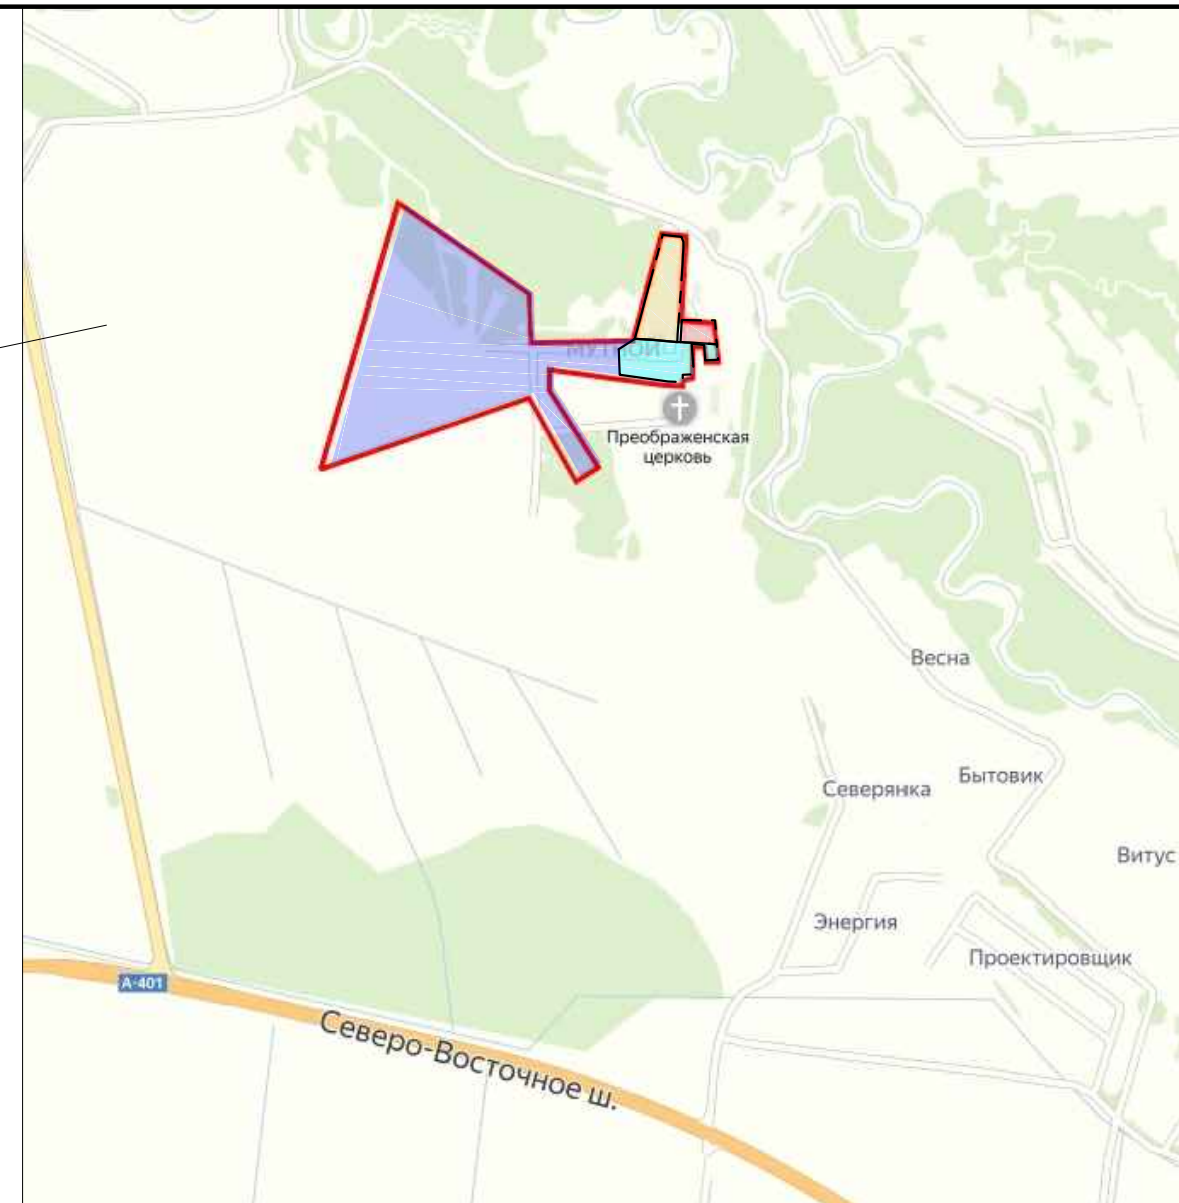


Согласовано

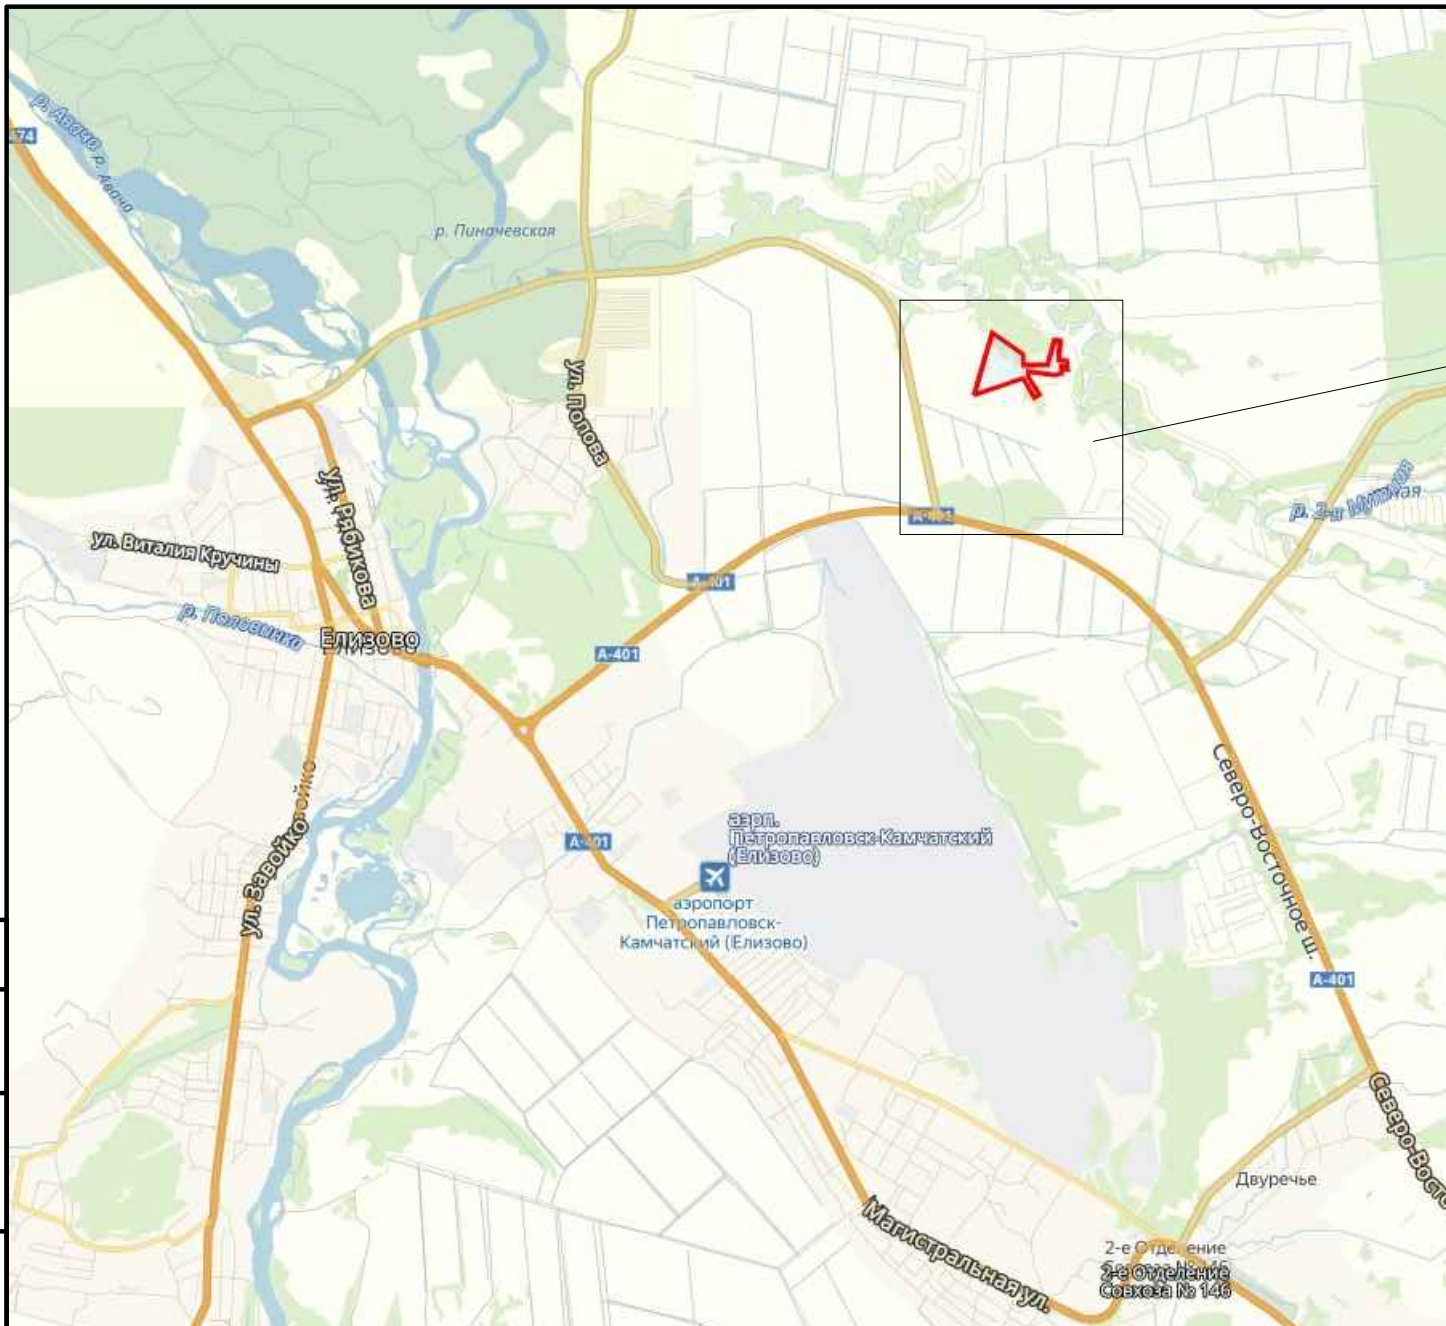

Условные обозначения:

- Граница разработки документации по планировке территории
- элемент планировочной структуры 1
- элемент планировочной структуры 2
- элемент планировочной структуры 3
- элемент планировочной структуры 4

						ПП0028-07.2019			
						Разработка документации по планировке и межеванию территории земельного участка с кадастровым номером 41:05:0101055:2276			
Изм.	Кол.уч.	Лист	№ док.	Подп.	Дата	Чертеж планировки территории (Материалы по обоснованию)	Стадия	Лист	Листов
							п		
						Карта планировочной структуры территории поселения	ООО "АТЛАС"		