Примечание:

1. Движение общественного транспорта не предусмотрено, в соответствии с этим места для установки остановочных павильонов не планируются
2. Объекты культурного наследия отсутствуют письмо № от
3. Объекты подлежащие сносу, водные объекты и береговые линии отсутствуют
4. В связи с тем что данная территория не предназначена для развития, а так же строительства объектов жилого и общественно-делового назначения то варианты объемно планировочных решений не разрабатывались.
5. Схема вертикальной планировки территории- не требуется в соответствии с Приказом Министерства строительства и жилищно-коммунального хозяйства РФ от 25 апреля 2017 г. № 740/пр "Об установлении случаев подготовки и требований к подготовке входящей в состав материалов по обоснованию проекта планировки территории схемы вертикальной планировки, инженерной подготовки и инженерной защиты территории"

Условные обозначения:

- Направление движения транспорта
- Граница разработки документации по планировке территории
- Охранная зона водопровода
- Охранная источника водоснабжения
- Охранная объектов электроснабжения

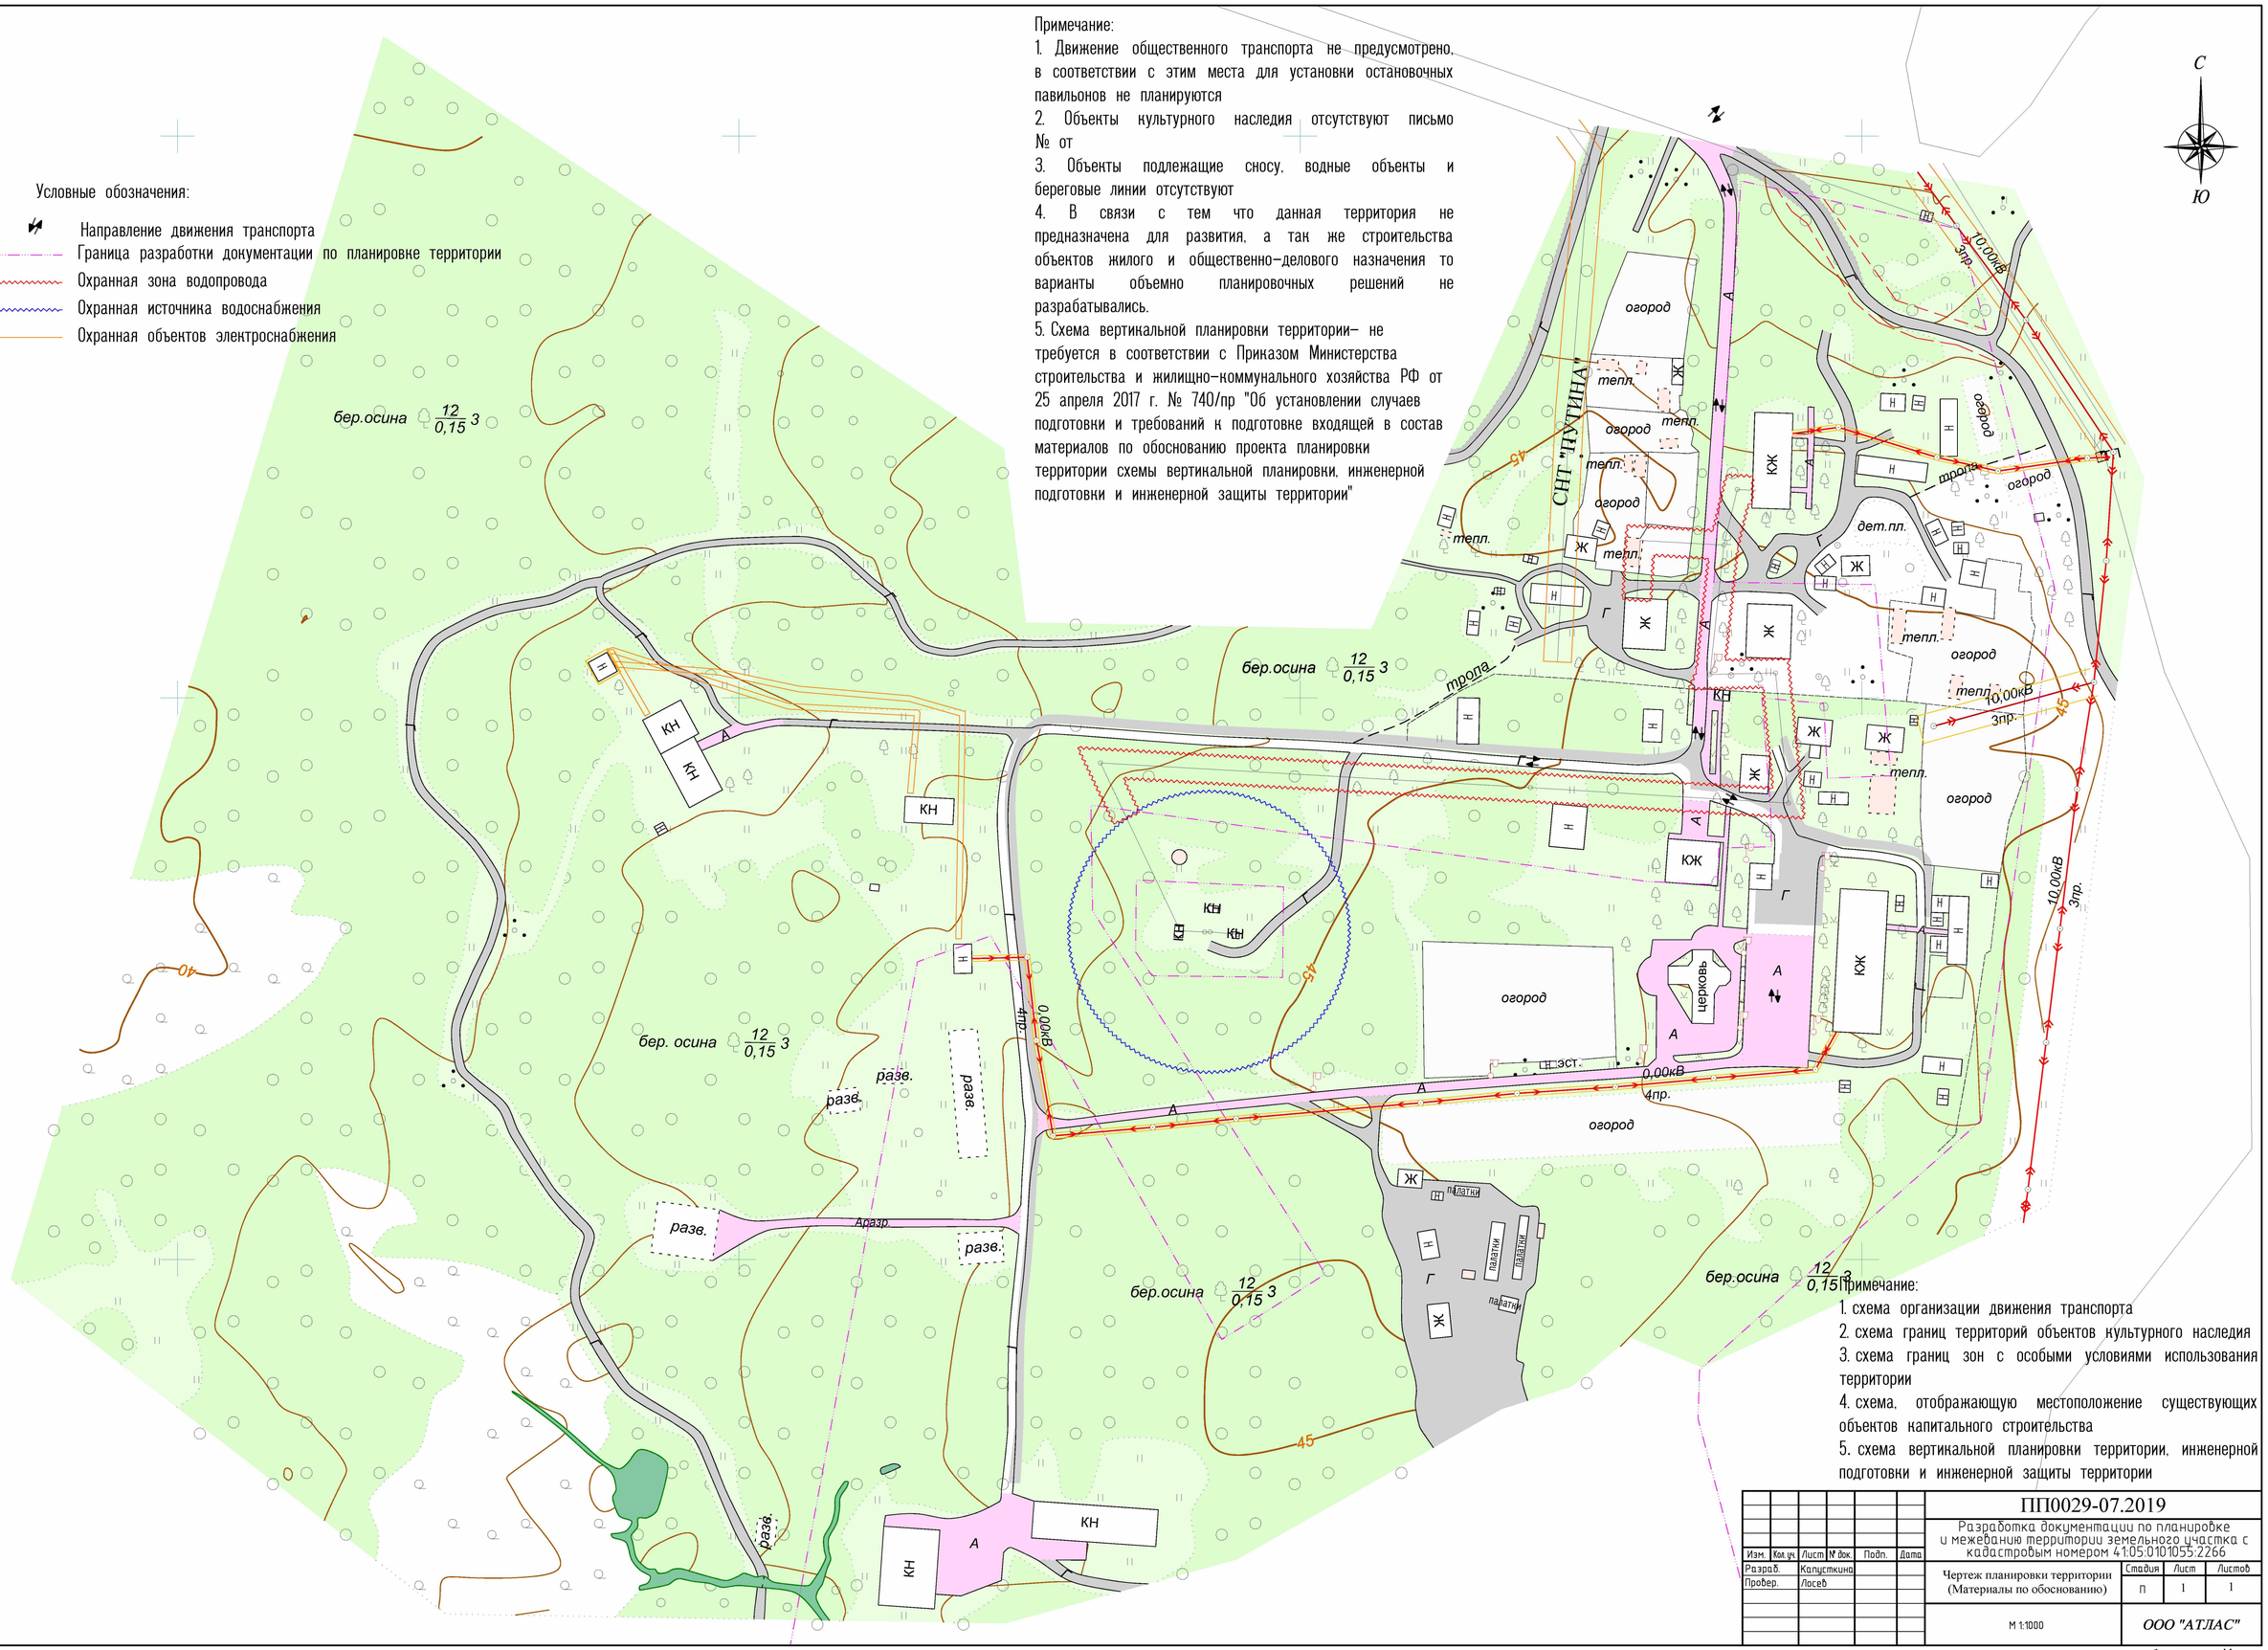

Примечание:

1. схема организации движения транспорта
2. схема границ территорий объектов культурного наследия
3. схема границ зон с особыми условиями использования территории
4. схема, отображающую местоположение существующих объектов капитального строительства
5. схема вертикальной планировки территории, инженерной подготовки и инженерной защиты территории

						ПП0029-07.2019		
Изм.	Кол.уч.	Лист	№ док.	Подп.	Дата	Разработка документации по планировке и межеванию территории земельного участка с кадастровым номером 41:05:0101055:2266		
Разраб.		Капусткина				Чертеж планировки территории (Материалы по обоснованию)	Стадия	Лист	Листов
Провер.		Лосев					П	1	1
						М 1:1000	ООО "АТЛАС"	

Согласовано

Взам. инв. №

Подп. и дата

Инв. № подл.

Формат А1